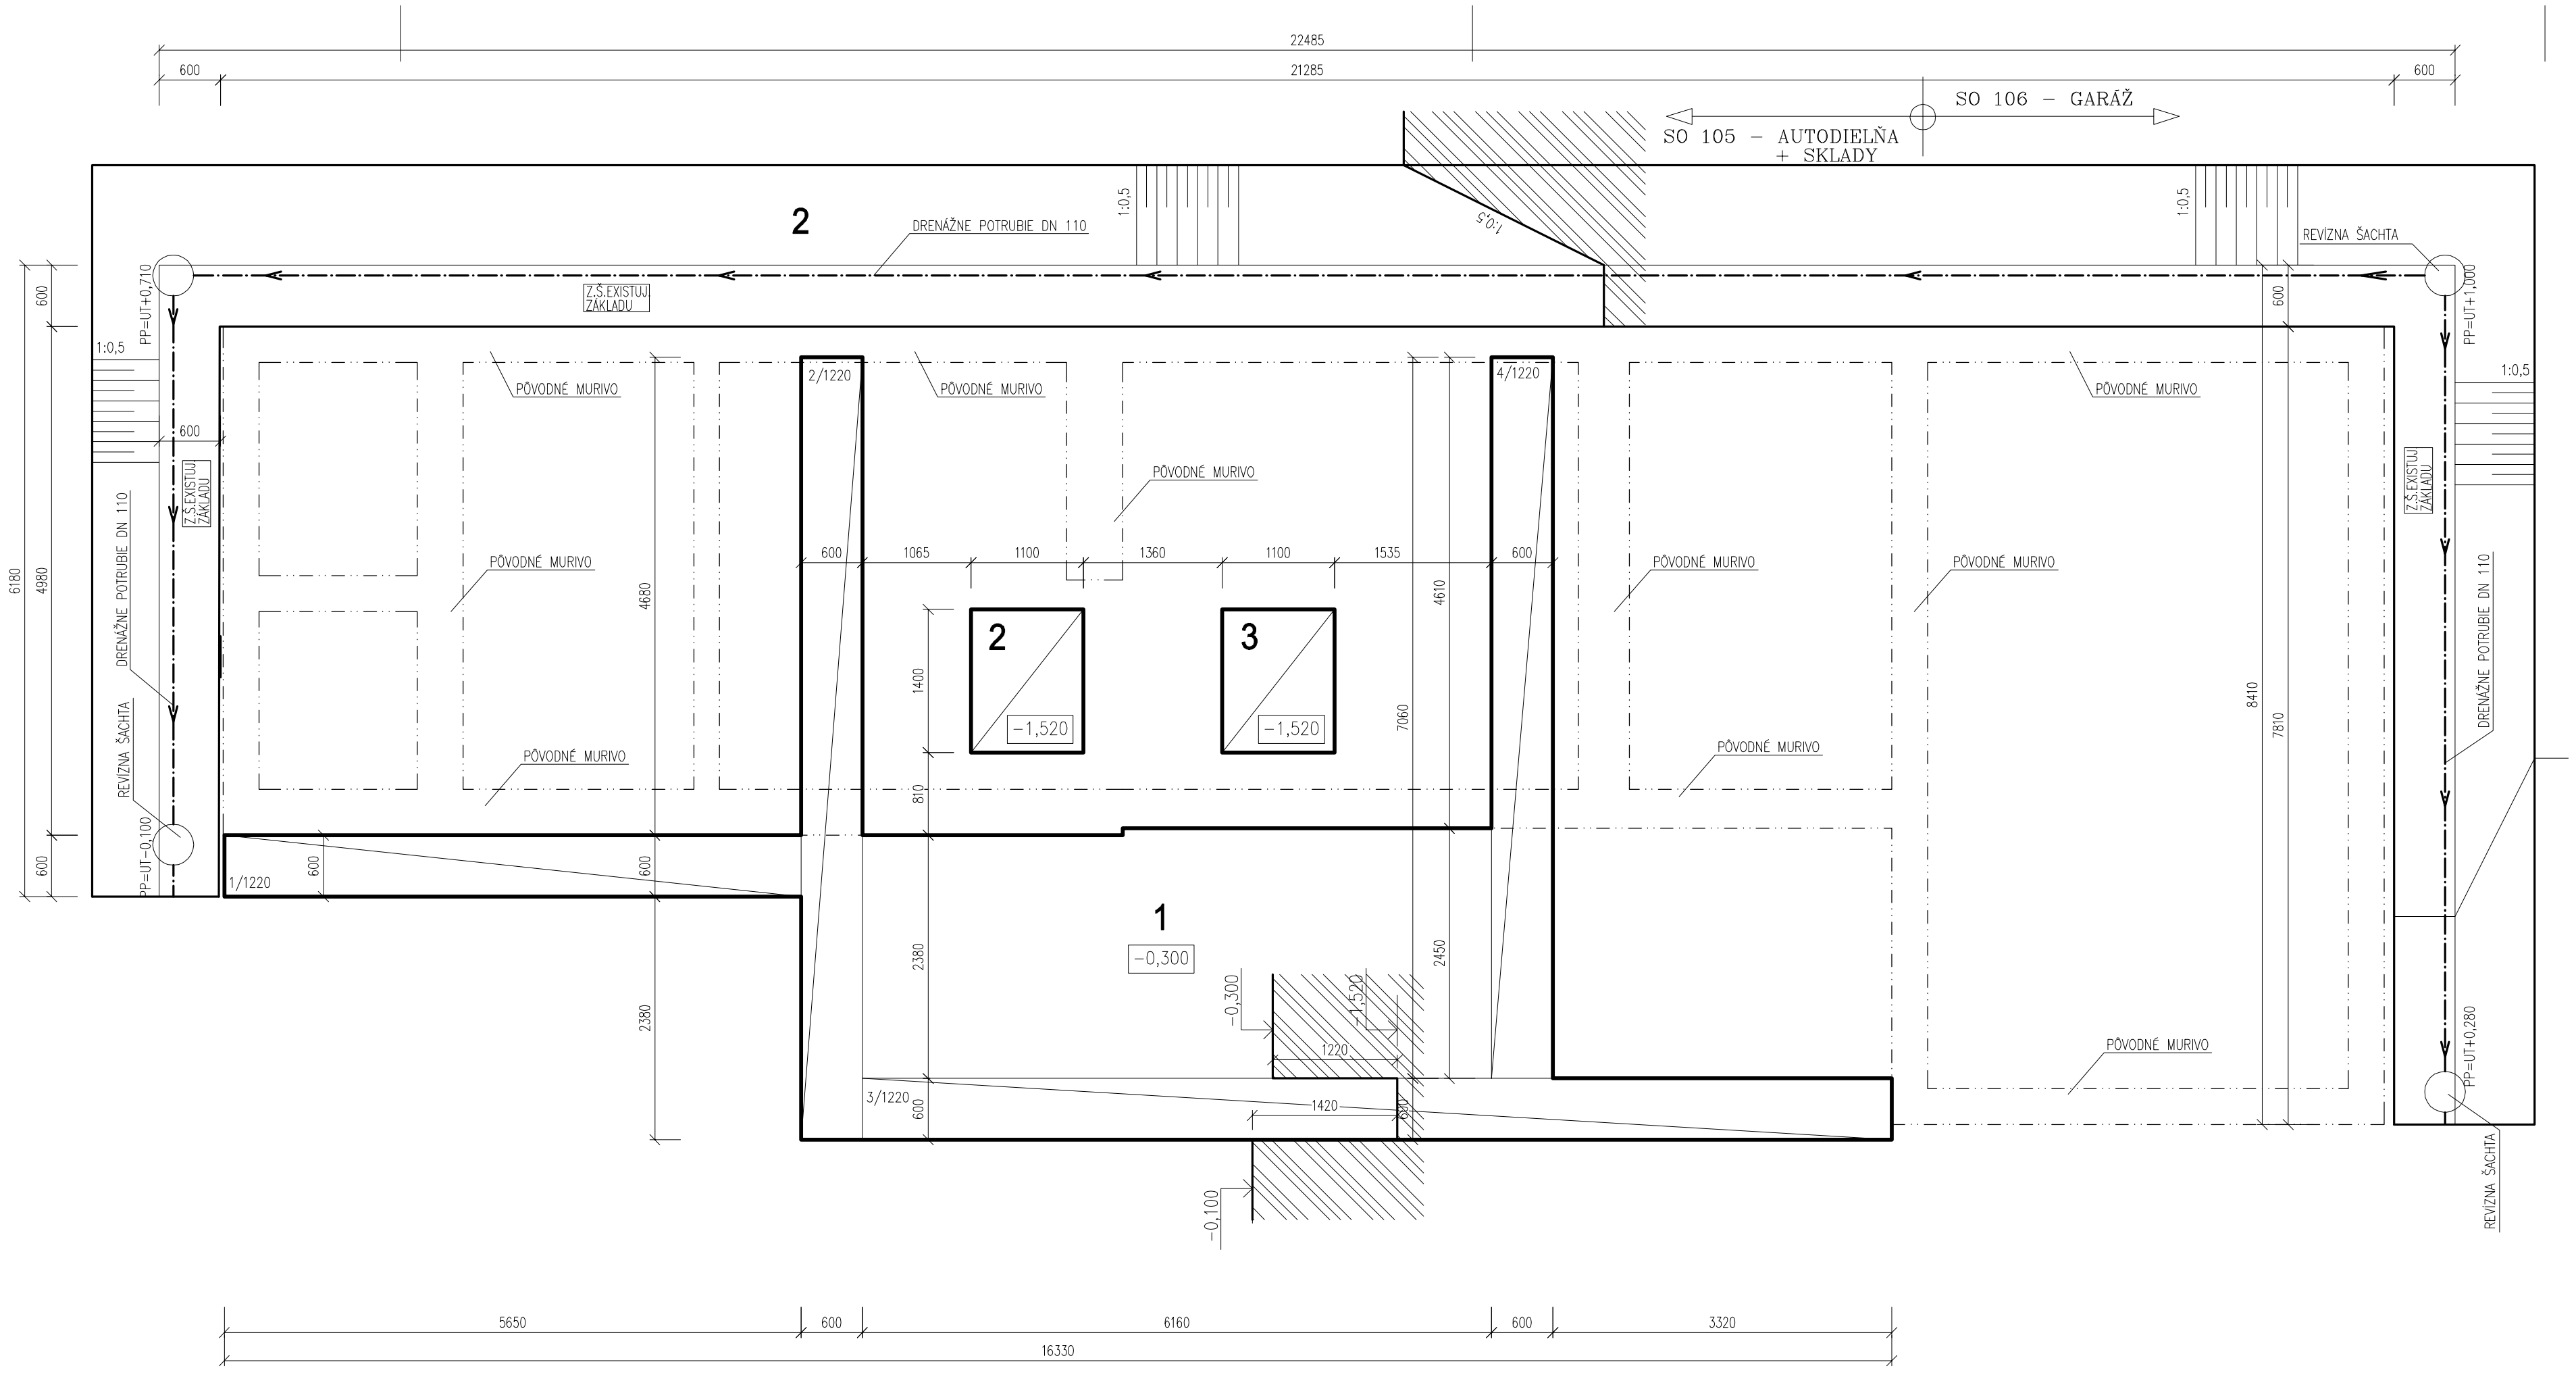


## POZNÁMKA:

- PRED ZAČATÍM ZEMNÝCH PRÁC JE POTREBNÉ VYTÝČIŤ VŠETKY INŽINIERSKE SIETE
- VÝKOPY DO HLBKY 1500 mm SA MÔŽU REALIZOVAŤ BEZ PAŽENIA, VÝKOPY HLBKY 1500–3000 mm PAŽIŤ PAŽENÍM S MEDZERAMI, VÝKOPY OD 3000 mm S PAŽENÍM BEZ MEDZIER

SO 105 – AUTODIELŇA + SKLADY
SO 106 – GARÁŽ
±0,000=145,40 m n.m.


ISPO spol. s r. o.
inžinierske stavby
Slovenská 86, 080 01 Prešov
Tel.: 051/7723 107, 723 098, Fax: 051/7710 513


| ZOD. PROJ.: | VYPRACOVAL: | KRESLIL: | KONTROLOVAL: | PREDSEDA SPOLOČNOSTI: |
|---|---|---|---|---|
| ING.OCHOTNICKÝ | ING.SEMANČÍK | | ING.ANTOL | ING.ANTOL |

| | | | |
|---|---|---|---|
| KRAJ : | PREŠOVSKÝ | DÁTUM : | 04/2012 |
| OBJEDNÁVATEĽ: | MINISTERSTVO VNÚTRA SR, PRIBINOVA 2, 812 72 BRATISLAVA | FORMÁT : | 4xA4 |
| STAVBA: | **VRANOV NAD TOP'LOU OR PZ, REKONŠTRUKCIA BUDOVY PRE POTREBY OR** | STUPEŇ : | RDS |
| | | Č. ZÁKAZKY: | 2429/2010 |
| | | MIERKA: | 1:50 |
| OBSAH: | **VÝKOPY, NOVÝ STAV** | Č.PRÍLOHY: 06 | Č.SÚPRAVY: |