




DETAIL NAPOJENIA NA MURIVO

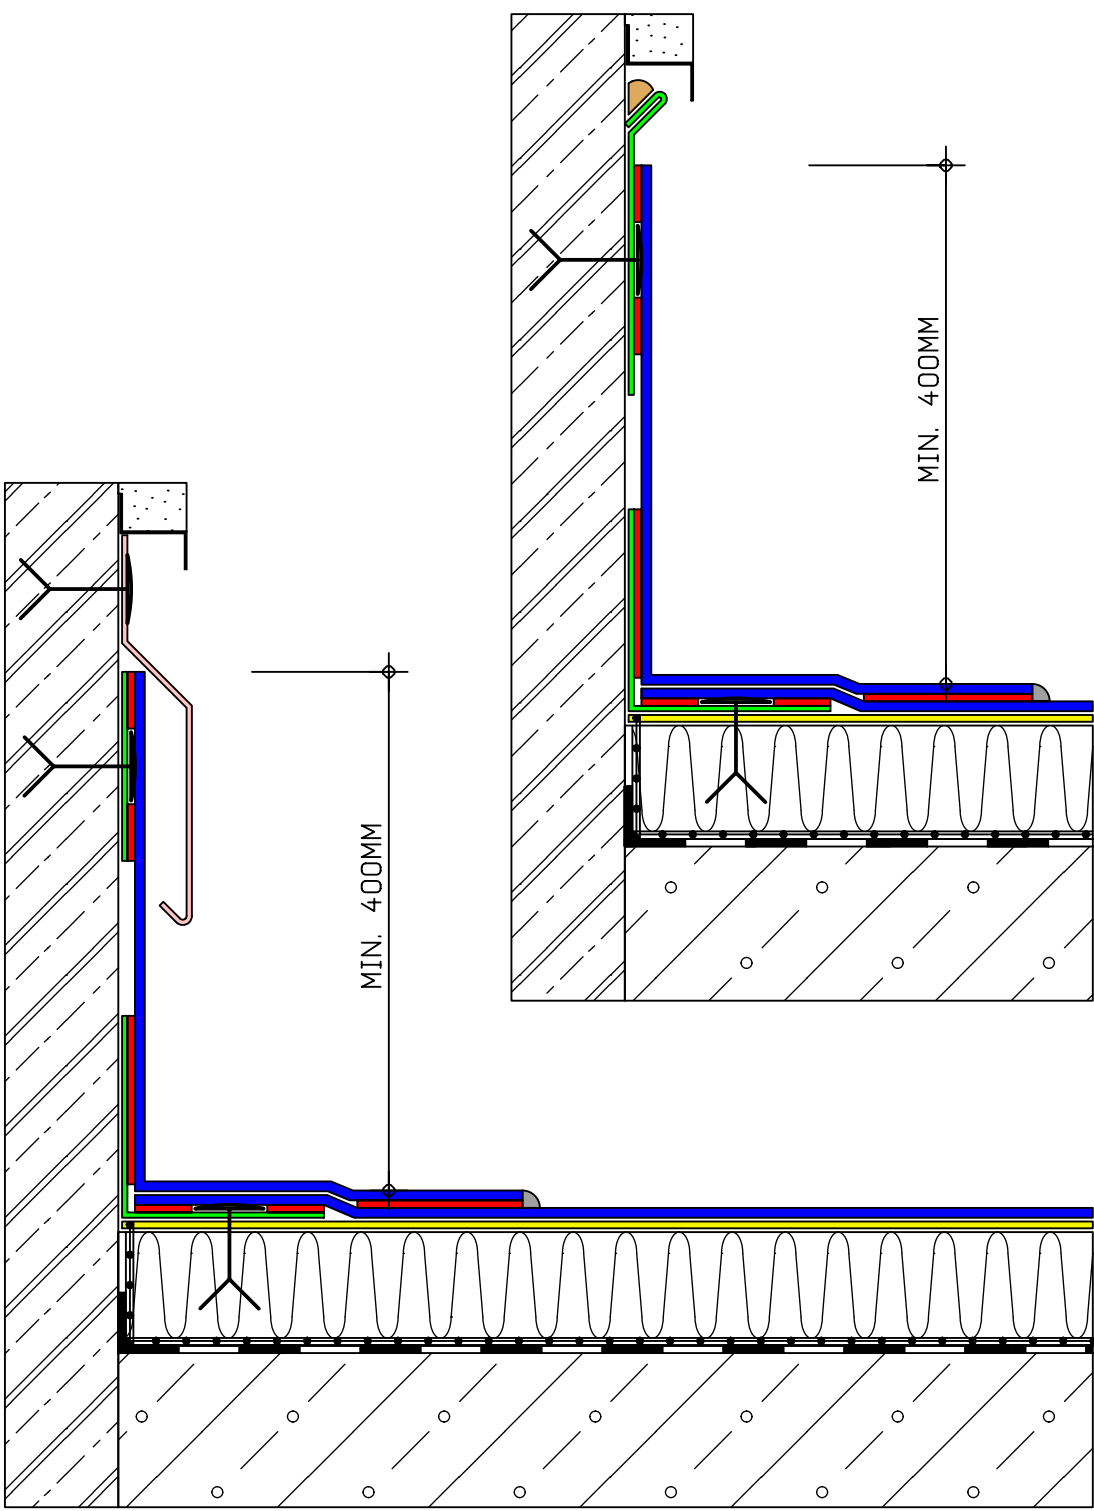


DETAIL SPOJA PÁSOV FÓLIE S KOTVENÍM

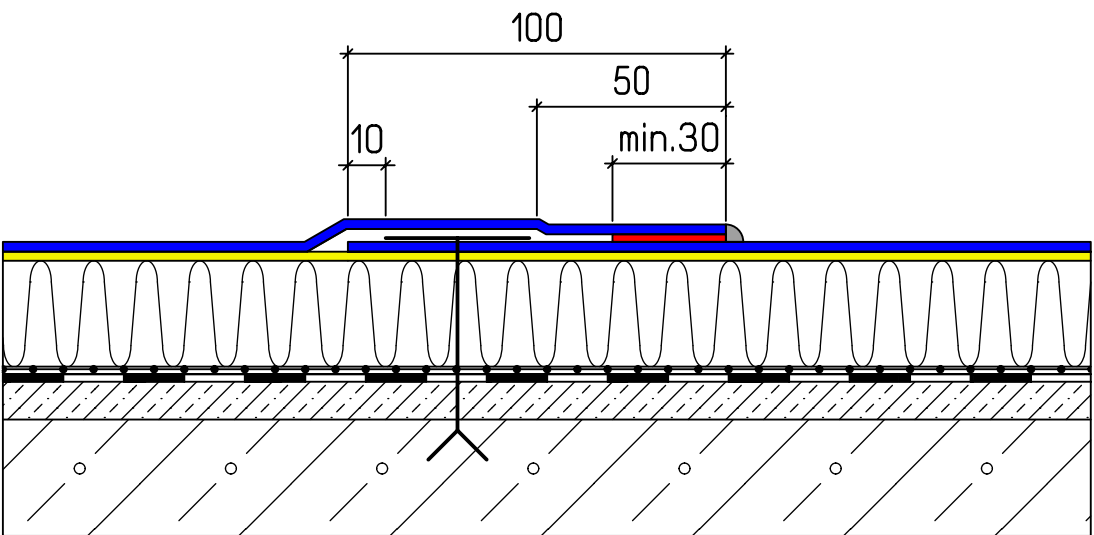


DETAIL SPOJA PÁSOV FÓLIE BEZ KOTVENIA

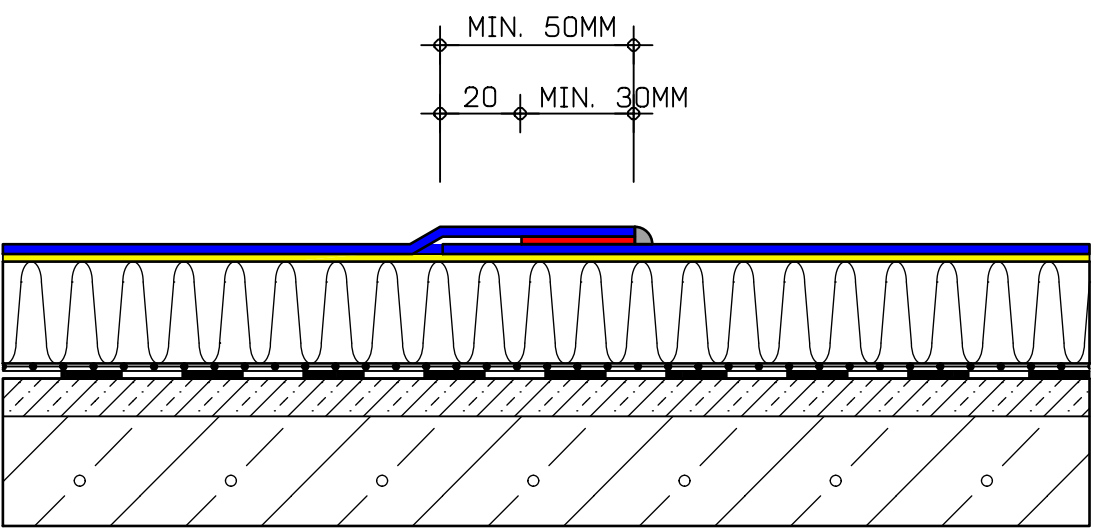

DETAIL RIEŠENIA ODKVAPU

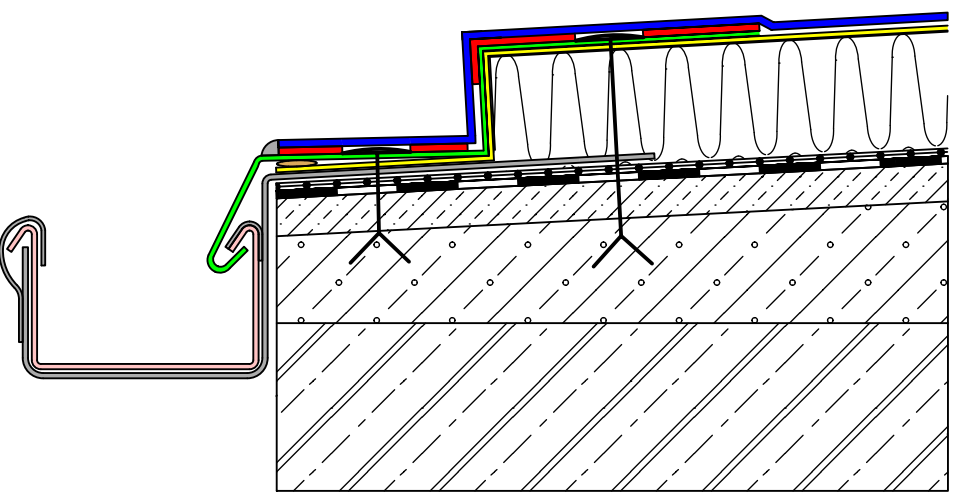


DETAIL OSADENIA ODVETRAVACIEHO KOMÍNČEKA

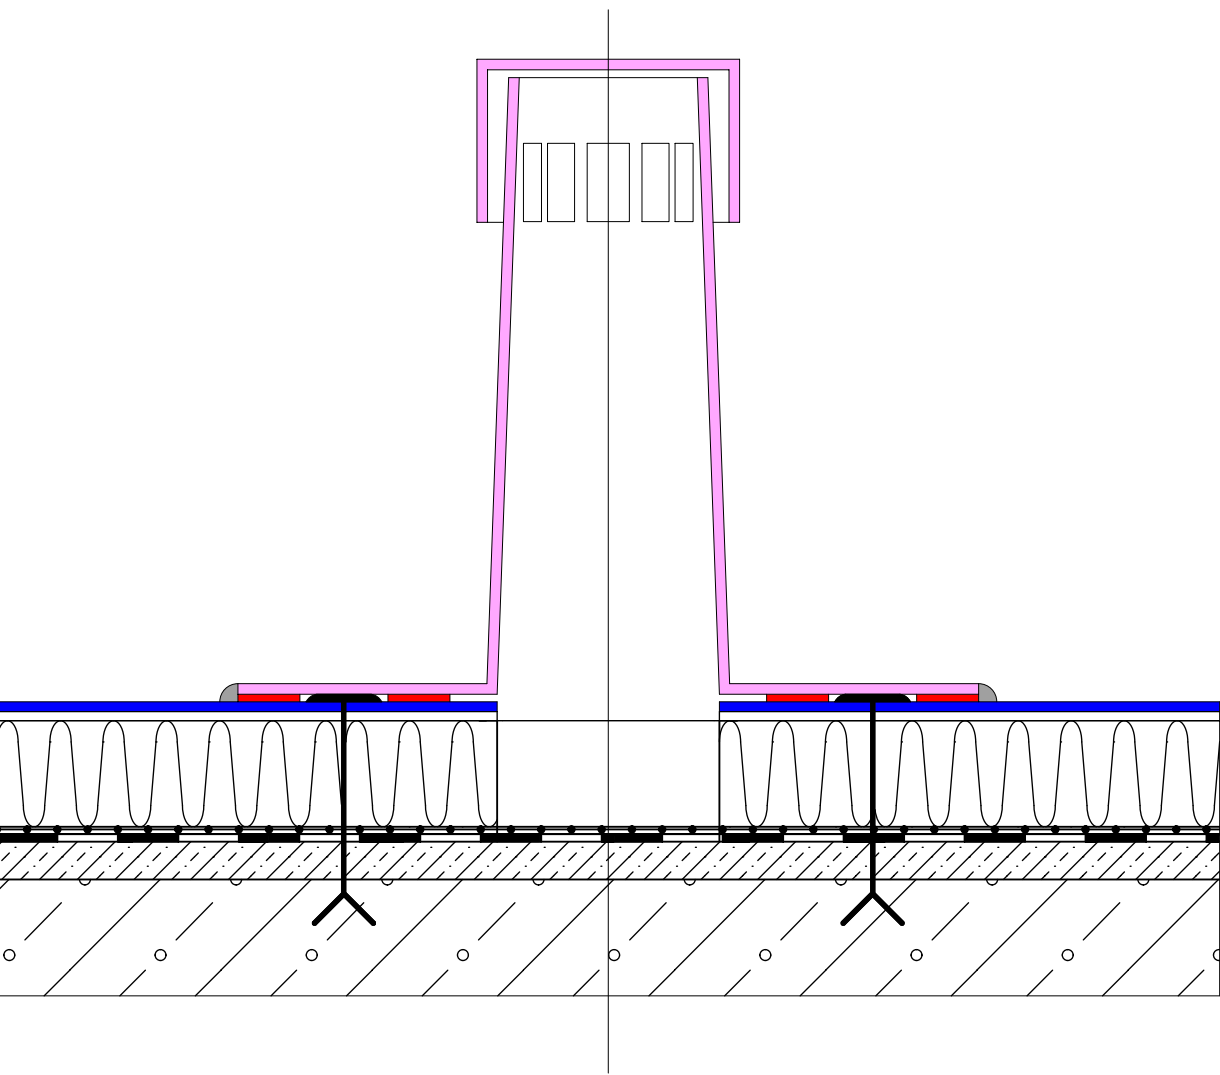


- HYDROIZOLAČNÁ FOLIA "FLAGON SR" HR,1,5MM
- SEPARAČNÁ A OCHRANNÁ TEXTÍLIA "GEOFILTEX 300 G/M2"
- TEPLVZDUSNÝ ZVAR
- POPLASTOVANÝ PLECH
- KLAMPIARSKÉ KONSTRUKCIE(POZINK.PLECH)
- OCEĽ, LIATINA
- ODVETRAVACÍ KOMÍNEČEK
- PAROZÁBRANA-ASFALTOVÝ IZOLAČNÝ PÁS "FOALBIT S"
- JESTVUJÚCA ŽIVICNÁ KRYTINA
- POISTNÁ ZÁLIEVKA
- SILIKÓNOVÝ,ALEBO AKRYLÁTOVÝ TMEL
- KOTVIACE PROFILY
- ČAHCENÝ BETÓN
- OMIETKA,POVRCHOVÁ ÚPRAVA
- MURIVO
- NOSNÁ ŽELEZOBETÓNOVÁ KONSTRUKCIA
- TEPELNOIZOLAČNÁ VRSTVA

- "PVC" HYDROFÓLIA "FLAGON SR" HR,1,5MM
- OCHRANNÁ A SEPARAČNÁ VRSTVA,TEXTÍLIA "GEOFILTEX 300G/M2"
- DODATOČNÉ ZATEPLENIE STRECHY,TEPELNOIZOLAČNÉ DOSKY "NOBASIL SPU",HR,120MM
- PAROZÁBRANA-ASFALTOVÝ IZOLAČNÝ PÁS "FOALBIT S", SPOJE NATAVIT, POSÝPOVÁ STRANA NA SPODNO STRANU
- JESTVUJÚCA VRSTVA KONSTRUKCIE STRECHY/CEMENT.POTER+ŠKVAROBETÓN/


DETAIL RIEŠENIA STREŠNEJ VPUSTE

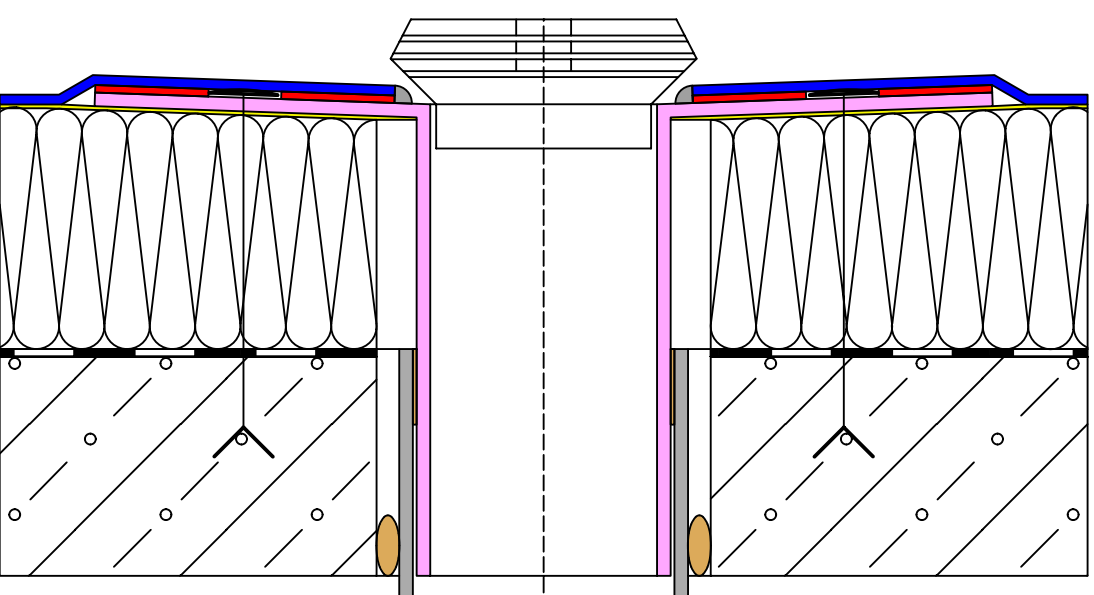


PRÍPRAVA PRÍREZU FÓLIE

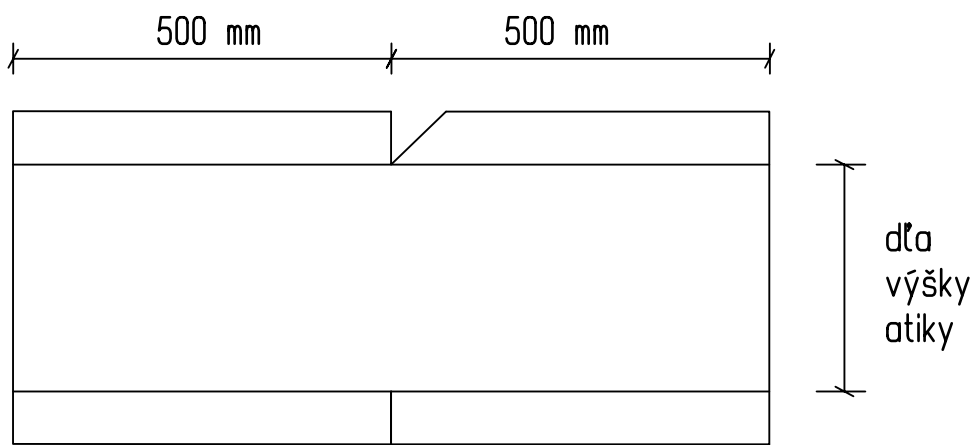


VLOŽENIE PRÍREZU NA NÁROŽIE

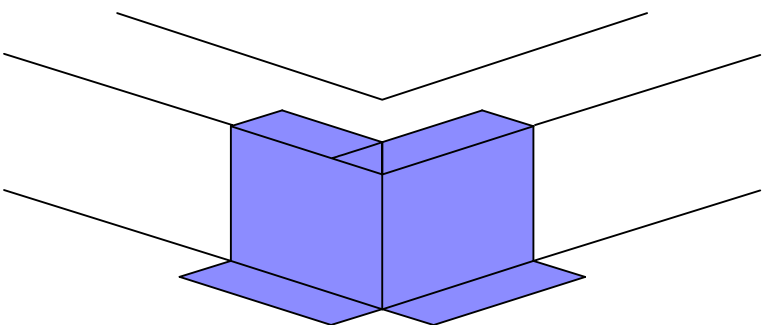


DOTESNENIE PRIESTOROVÝMI TVAROVKAMI

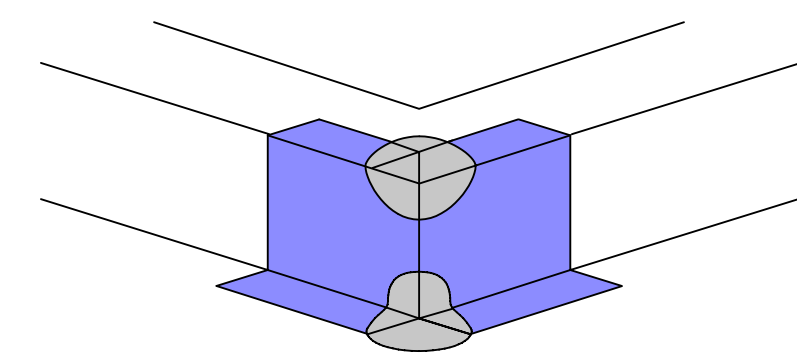


PRÍPRAVA PRÍREZU FÓLIE

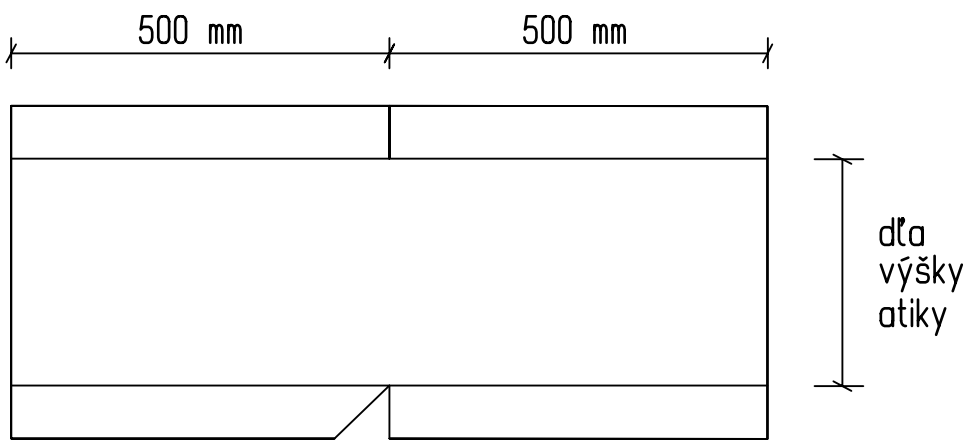


VLOŽENIE PRÍREZU DO KOTA

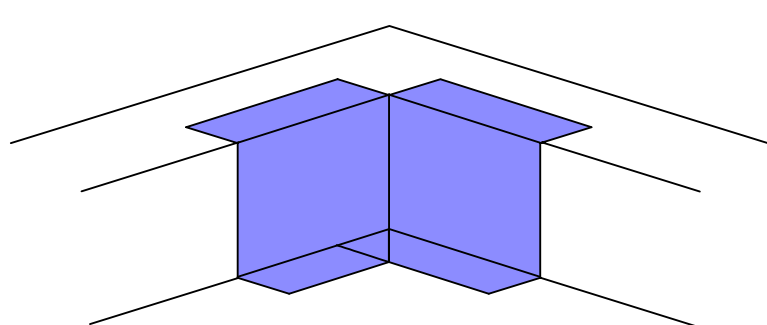


DOTESNENIE PRIESTOROVÝMI TVAROVKAMI

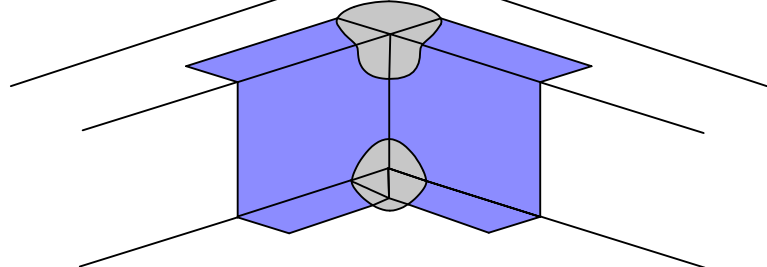

UKONČENIE KRYTINY NA ZHLAVÍ ATIKY S KRYCOU LIŠTOU Z POZINKOVANÉHO PLECHU

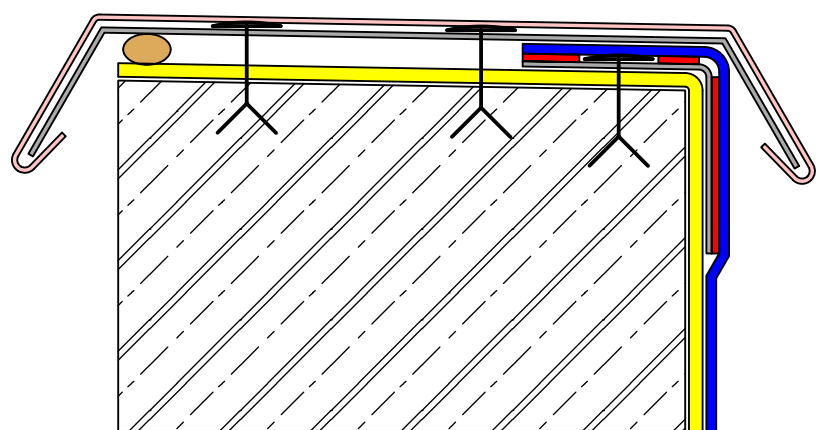

UKONČENIE KRYTINY V ROVINE STRECHY SO ZÁVETERNOU LIŠTOU Z POPLASTOVANÉHO PLECHU

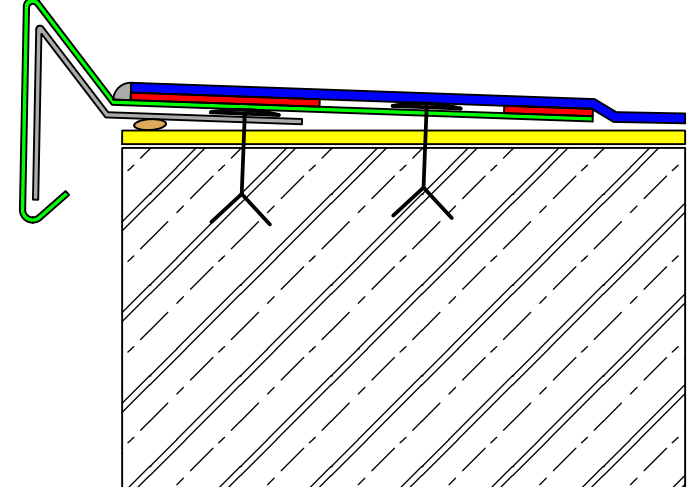

UKONČENIE KRYTINY NA ZHLAVÍ ATIKY S ODKVAPNICOU Z POPLASTOVANÉHO PLECHU

