



## ČELNÝ POHLAD - ZÁPADNÝ:

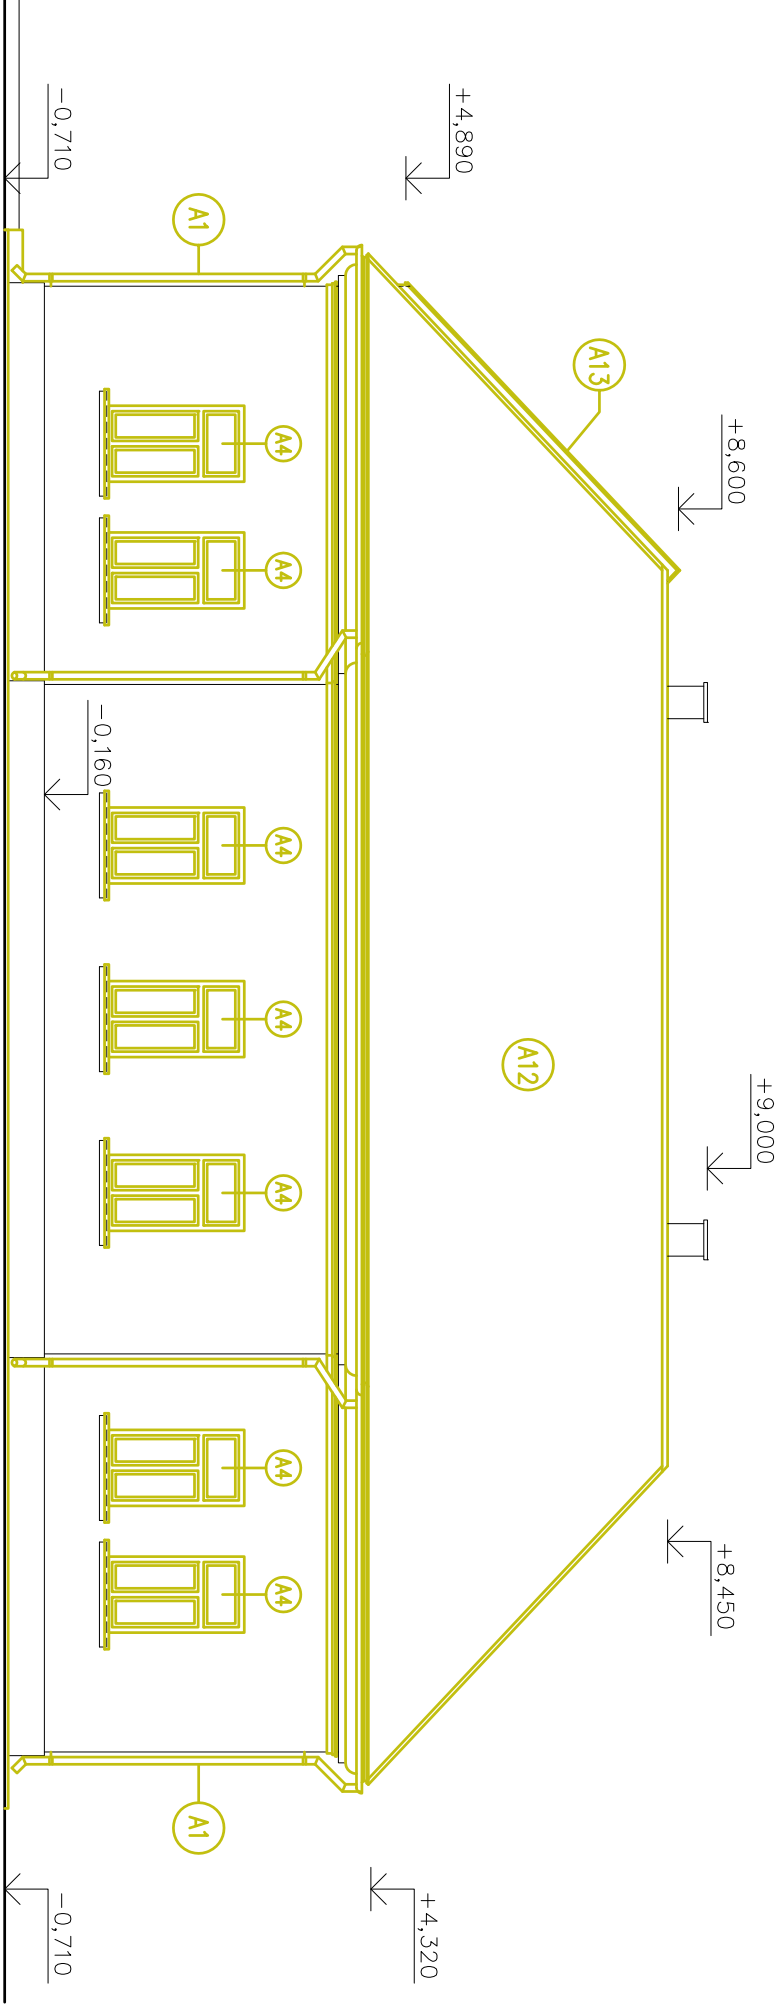


## BOČNÝ POHLAD - JUŽNÝ:

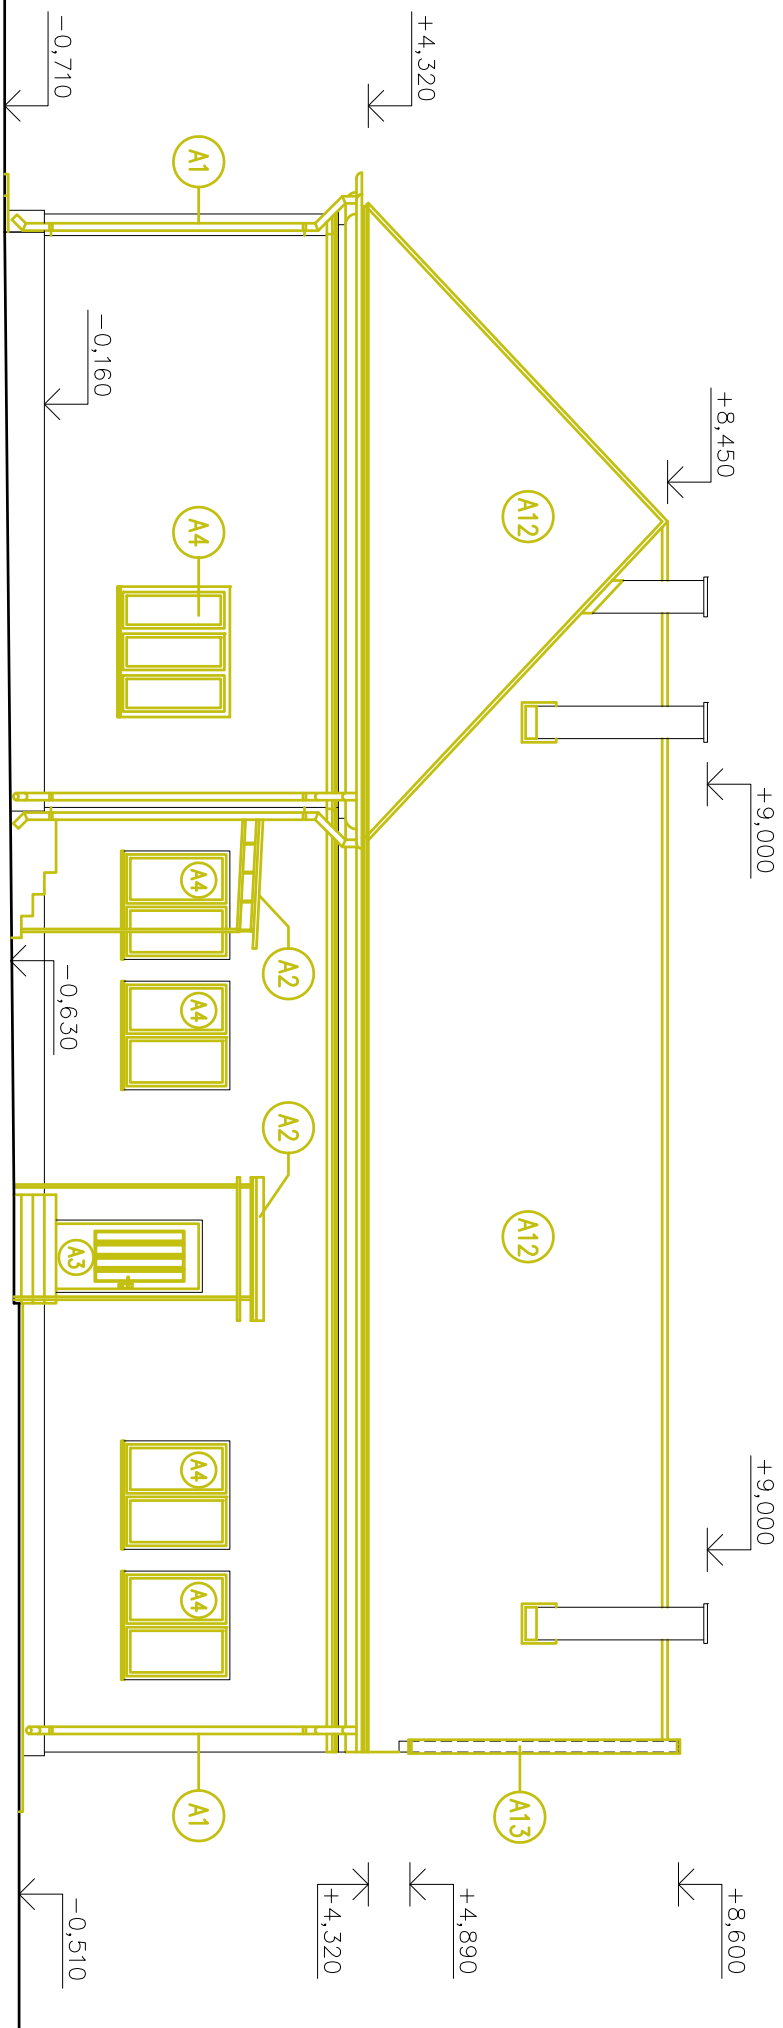


## LEGENDA ZNAČIEK:

- BÚRAČIE PRÁCE
- ELEKTROPRIPOJKOVÁ SKRÍŇA
- ASANÁCIA ZVODOVÉHO SYSTÉMU
- ASANÁCIA VSTUPNÉHO SCHODISKÁ S PRÍSTREŠKOM
- ASANÁCIA VSTUPNÝCH EXTERIEROVÝCH DVERÍ
- ASANÁCIA OKIEN
- ASANÁCIA KERAMICKEJ KRYTINY A LATOVANIA
- ASANÁCIA OPLECHOVANIA ŠTITOVEJ STENY

## ZADNÝ POHLAD - VÝCHODNÝ:

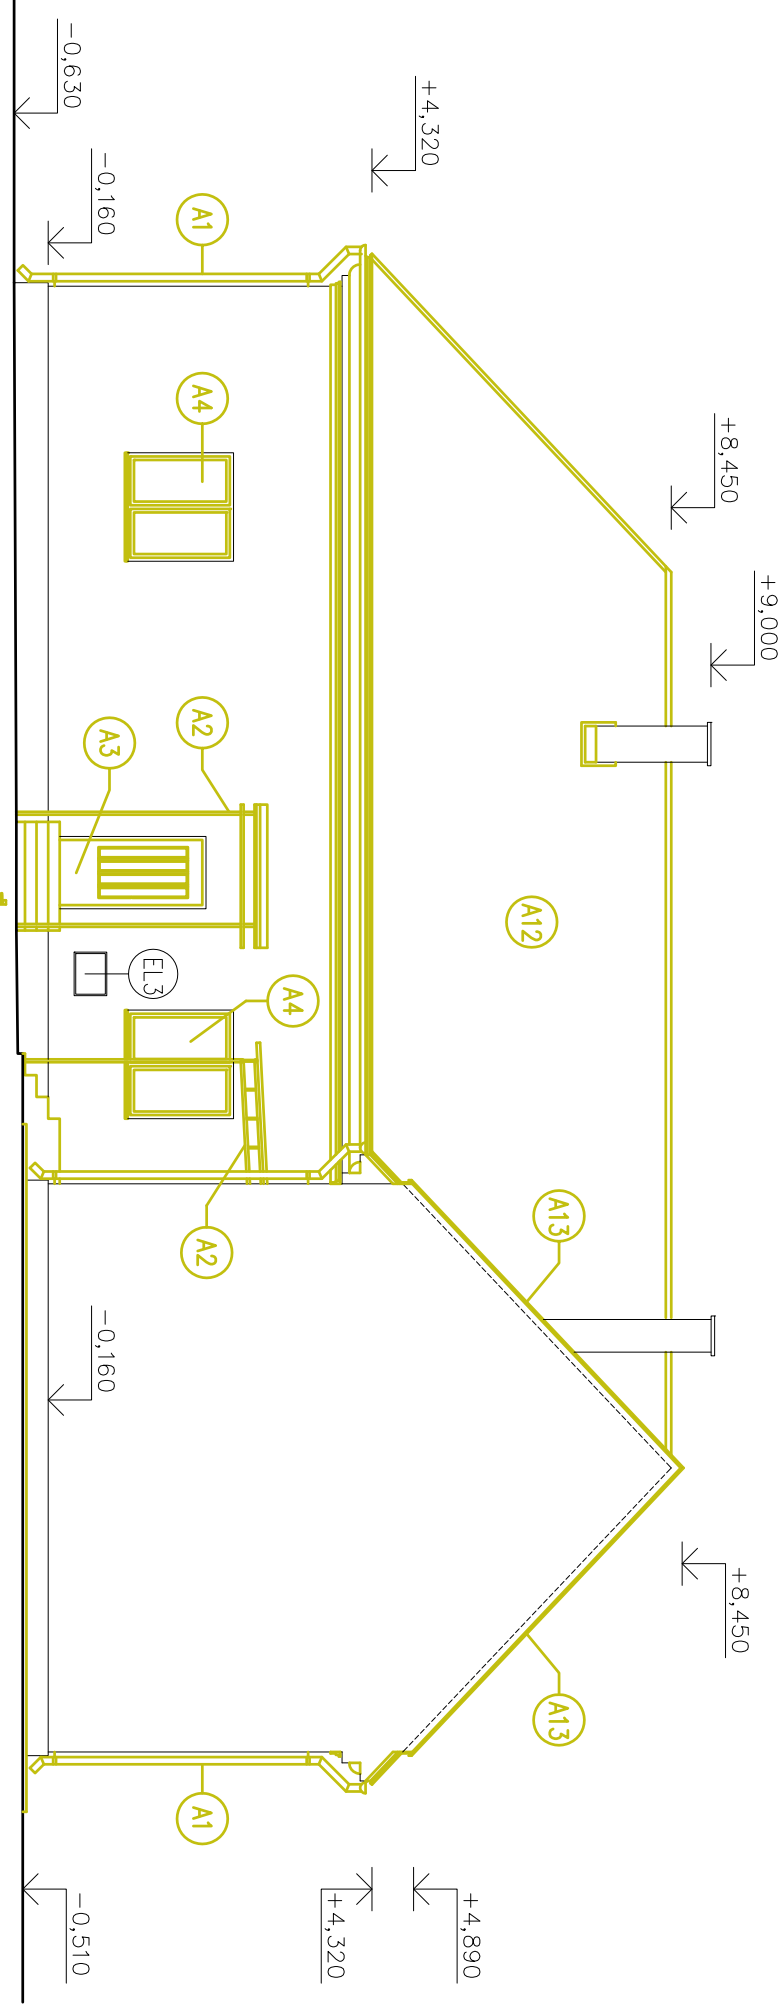


## BOČNÝ POHLAD - SEVERNÝ:

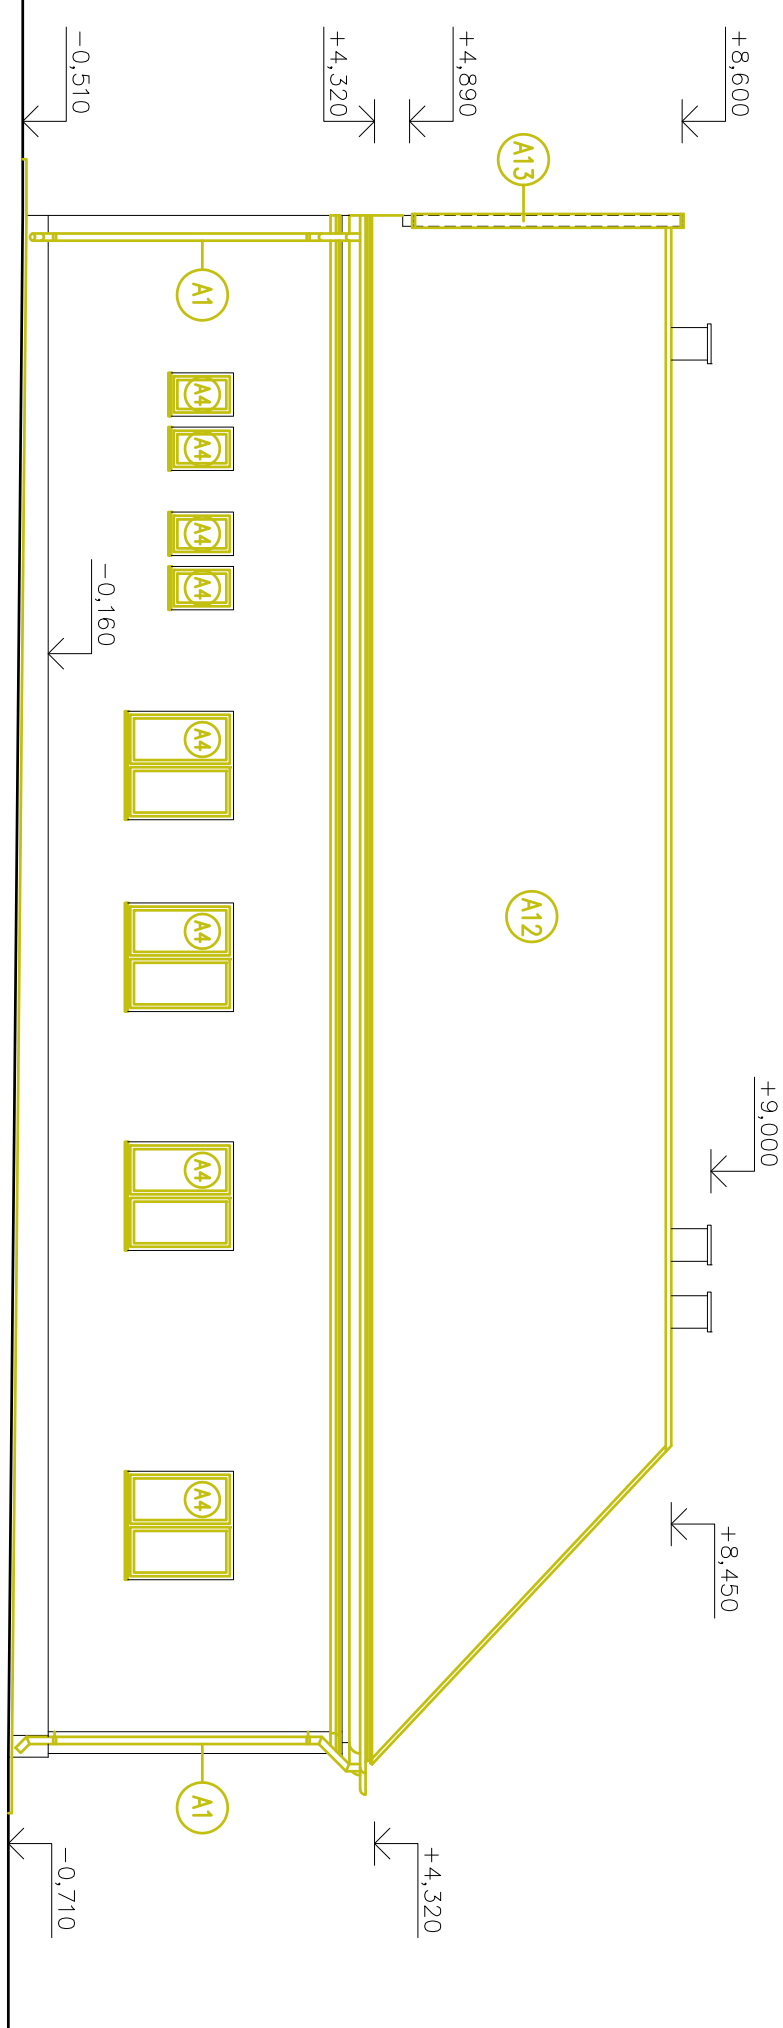

<http://www.aproving.sk>

±0,000 = ..... m n.m. (URČENÁ PRI REALIZÁCII)

VÝŠKOVÝ SYSTÉM: BVP

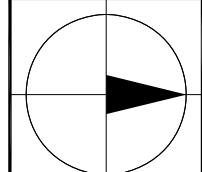

PROJEKTOVÁ DOKUMENTÁCIA JE SOUČASŤOU ARCHITEKTONICKÉHO DIELA  
A PODLEHA ZÁKONU O AUTORSKOM PRÁVE. PREZENTOVANÉ TECHNICKÉ  
VÝKRESY A VŠETKY TEXTOVÉ SÚČASŤI PROJEKTU ODPŮVIAJÚ DELO. ALEBO  
JEHO ČASŤ Z TOHO TITULU JE PROJEKT DŮSEVNÝM MAJETKOM AUTORA.  
A PRETO POUŽÍVAŤ, ROZNOŽOVAŤ A PUBLIKOVAŤ JE ZAKÁZANÉ.  
AUTORAI  
ZBÝV V POUŽITÍ JE ZAKÁZANÉ.

OBJEKT:		OBJEKT:		