


POHĽAD NA STRECHU - NOVÝ STAV

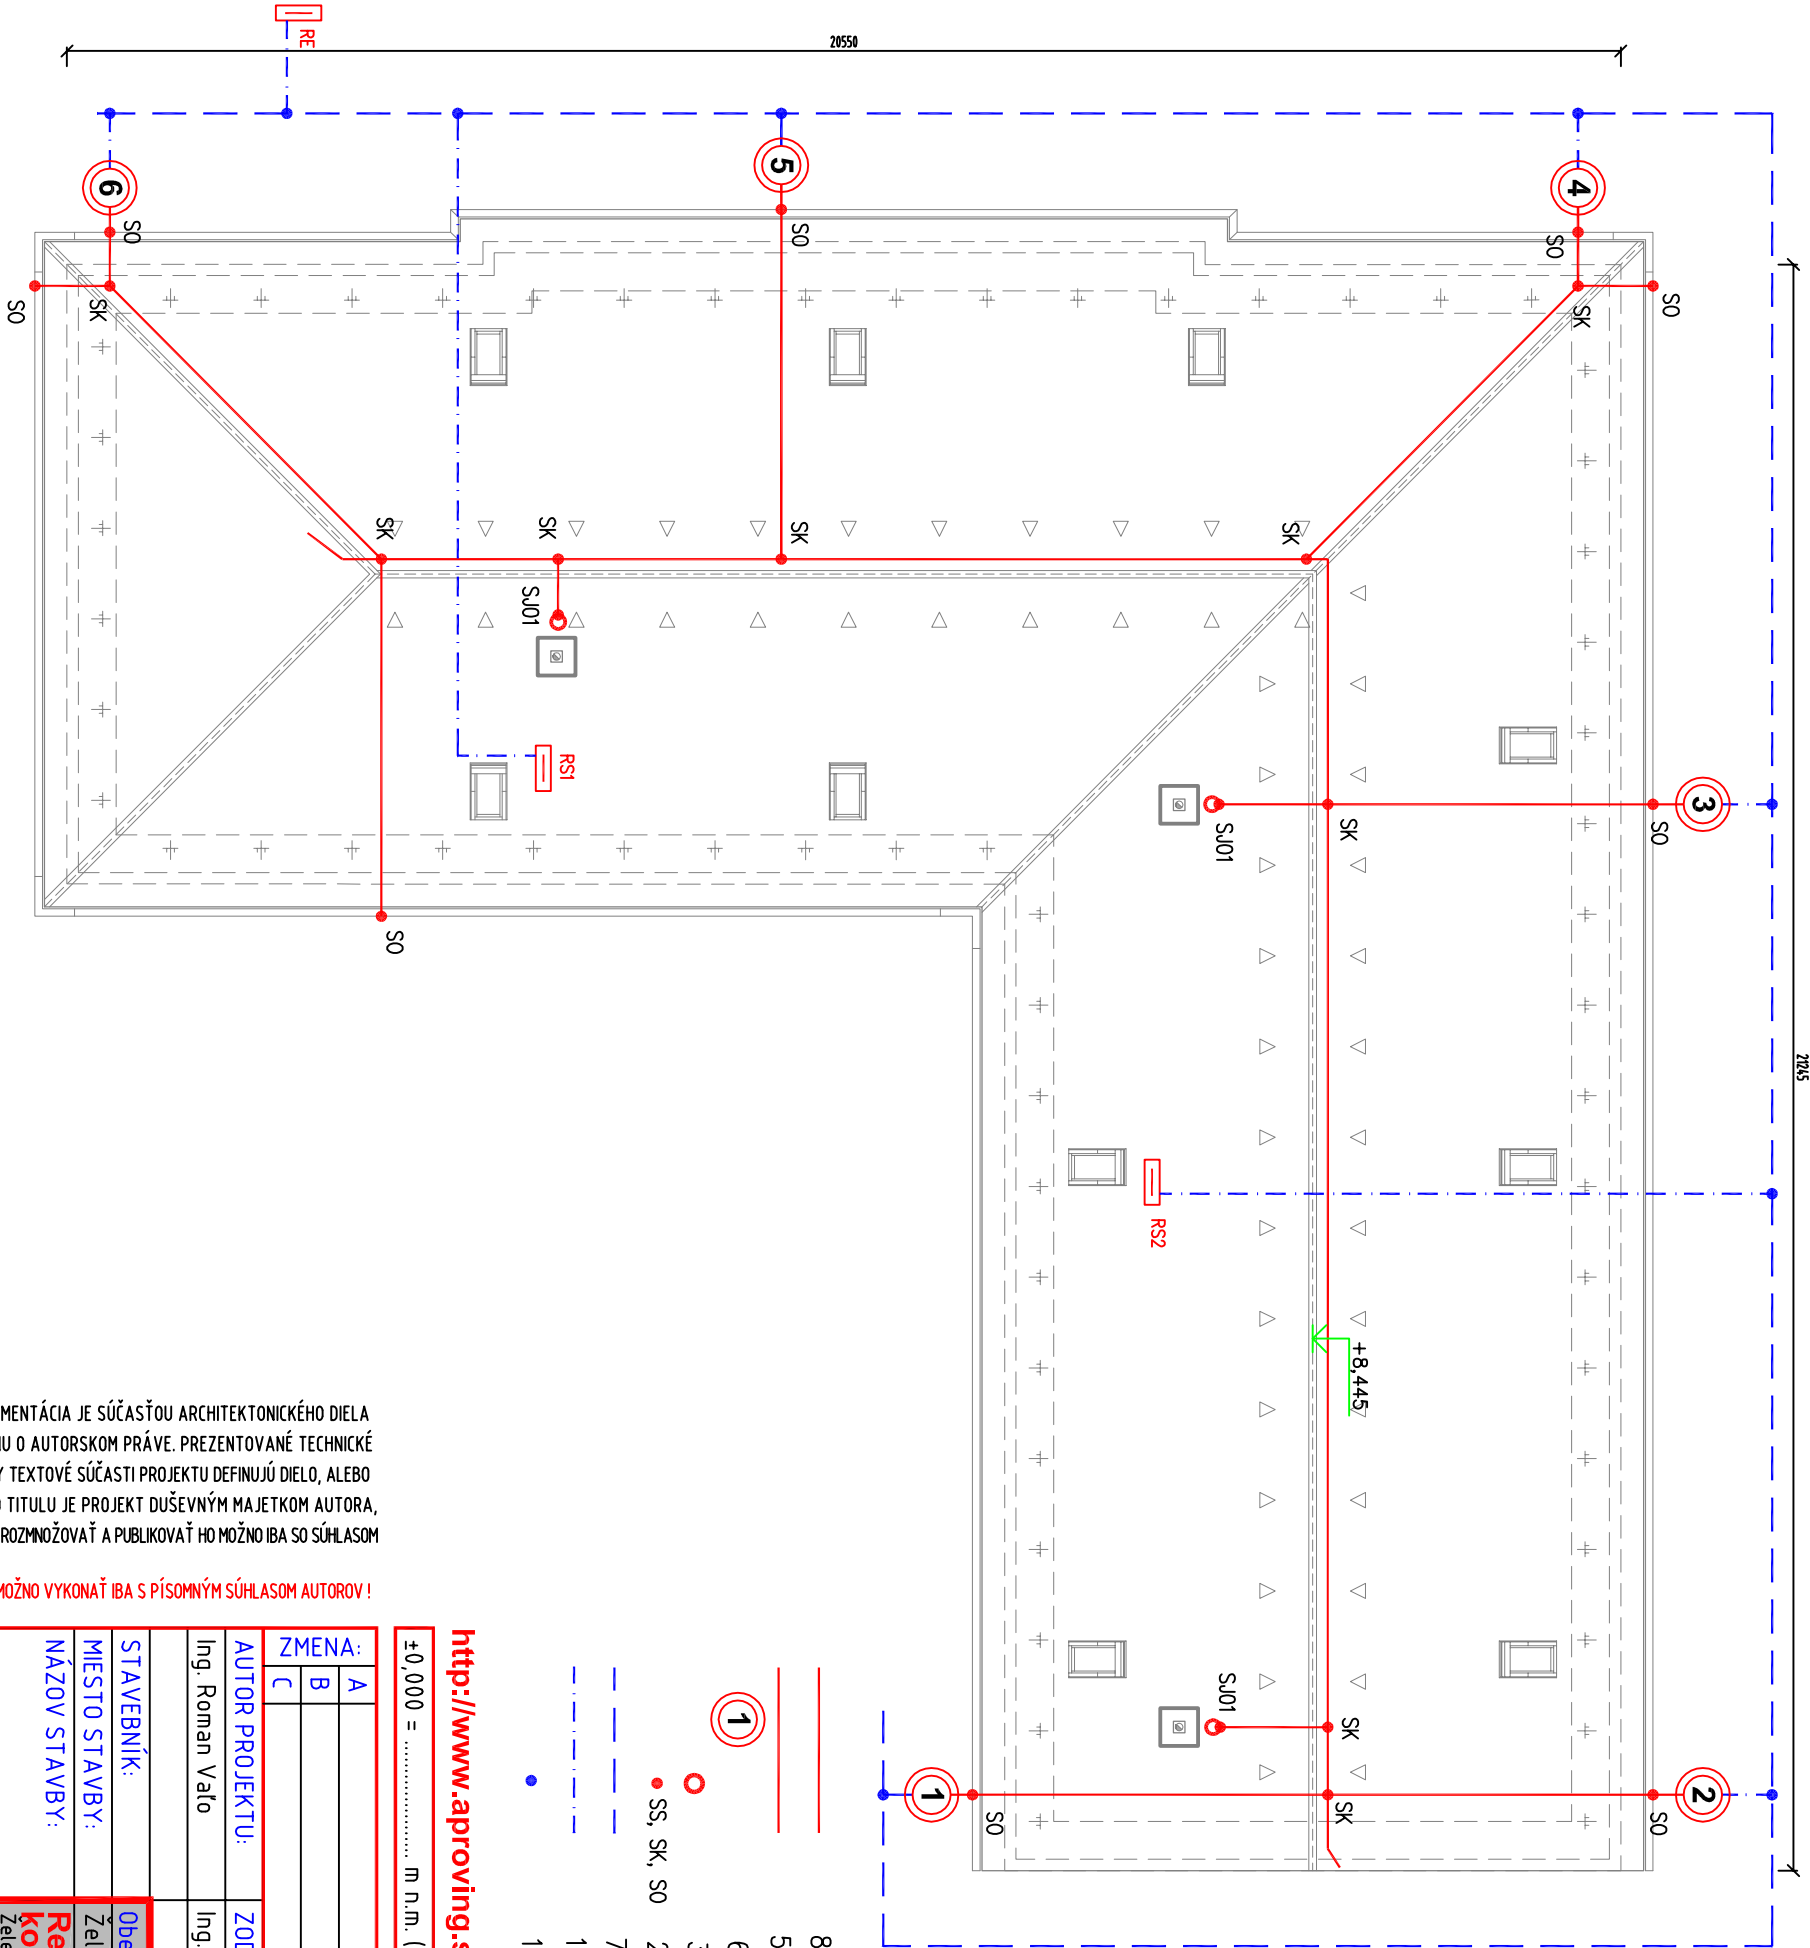

PROJEKTOVÁ DOKUMENTÁCIA JE SÚČASŤOU ARCHITEKTONICKÉHO DIELA A PODLIEHA ZÁKONU O AUTORSKOM PRÁVE. PREZENTOVANÉ TECHNICKÉ VÝKRESY A VŠETKY TEXTOVÉ SÚČASTI PROJEKTU DEFINUJÚ DIELO, ALEBO JEHO ČASŤ. Z TOHO TITULU JE PROJEKT DUŠEVNÝM MAJETKOM AUTORA, A PRETO POUŽÍVAŤ, ROZMNOŽOVAŤ A PUBLIKOVAŤ HO MÔŽNO IBA SO SÚHLASOM AUTORA!

ZMENY V PROJEKTE MÔŽNO VYKONAŤ IBA S PÍSOMNÝM SÚHLASOM AUTOROV!

<http://www.aproving.sk>

LEGENDA:

80 m

ZBERNÉ VEDENIE AIMGSi 50mm2 NA PODPERÁCH PV15,12

50 m

ZVODOVÉ VEDENIE AIMGSi 50mm2 / PVC RÚRKA Ø40

6 ks

SKÚŠOBNÁ SVORKA SZ V KRABICI 476 010

3 ks

LAPACIA TYČ JP 20 / 2xDJ2

20 ks

SPOJOVACIA SVORKA SS, KRÍŽOVÁ, OKAPOVÁ

70 m

ZEMNIAČE VEDENIE FeZn 30x4 V ZEMI

10 m


ZEMNIAČE VEDENIE FeZn Ø10

10 ks

ZVAROVANÝ SPOJ V ZEMI

1

SS, SK, SO

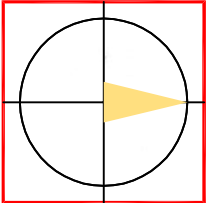

ZMENA:		A		B		C	
AUTOR PROJEKTU:		ZODP. PROJEKTANT:		VYPRACOVAL:		KONTROLOVAL:	
Ing. Roman Vaľo		Ing. Vladimír Klešč		Ing. Marián Klešč		Ing. Vladimír Klešč	
