


PÔDORYS PRÍZEMIA – úprava podlahy a deliace priečky

M=1:200

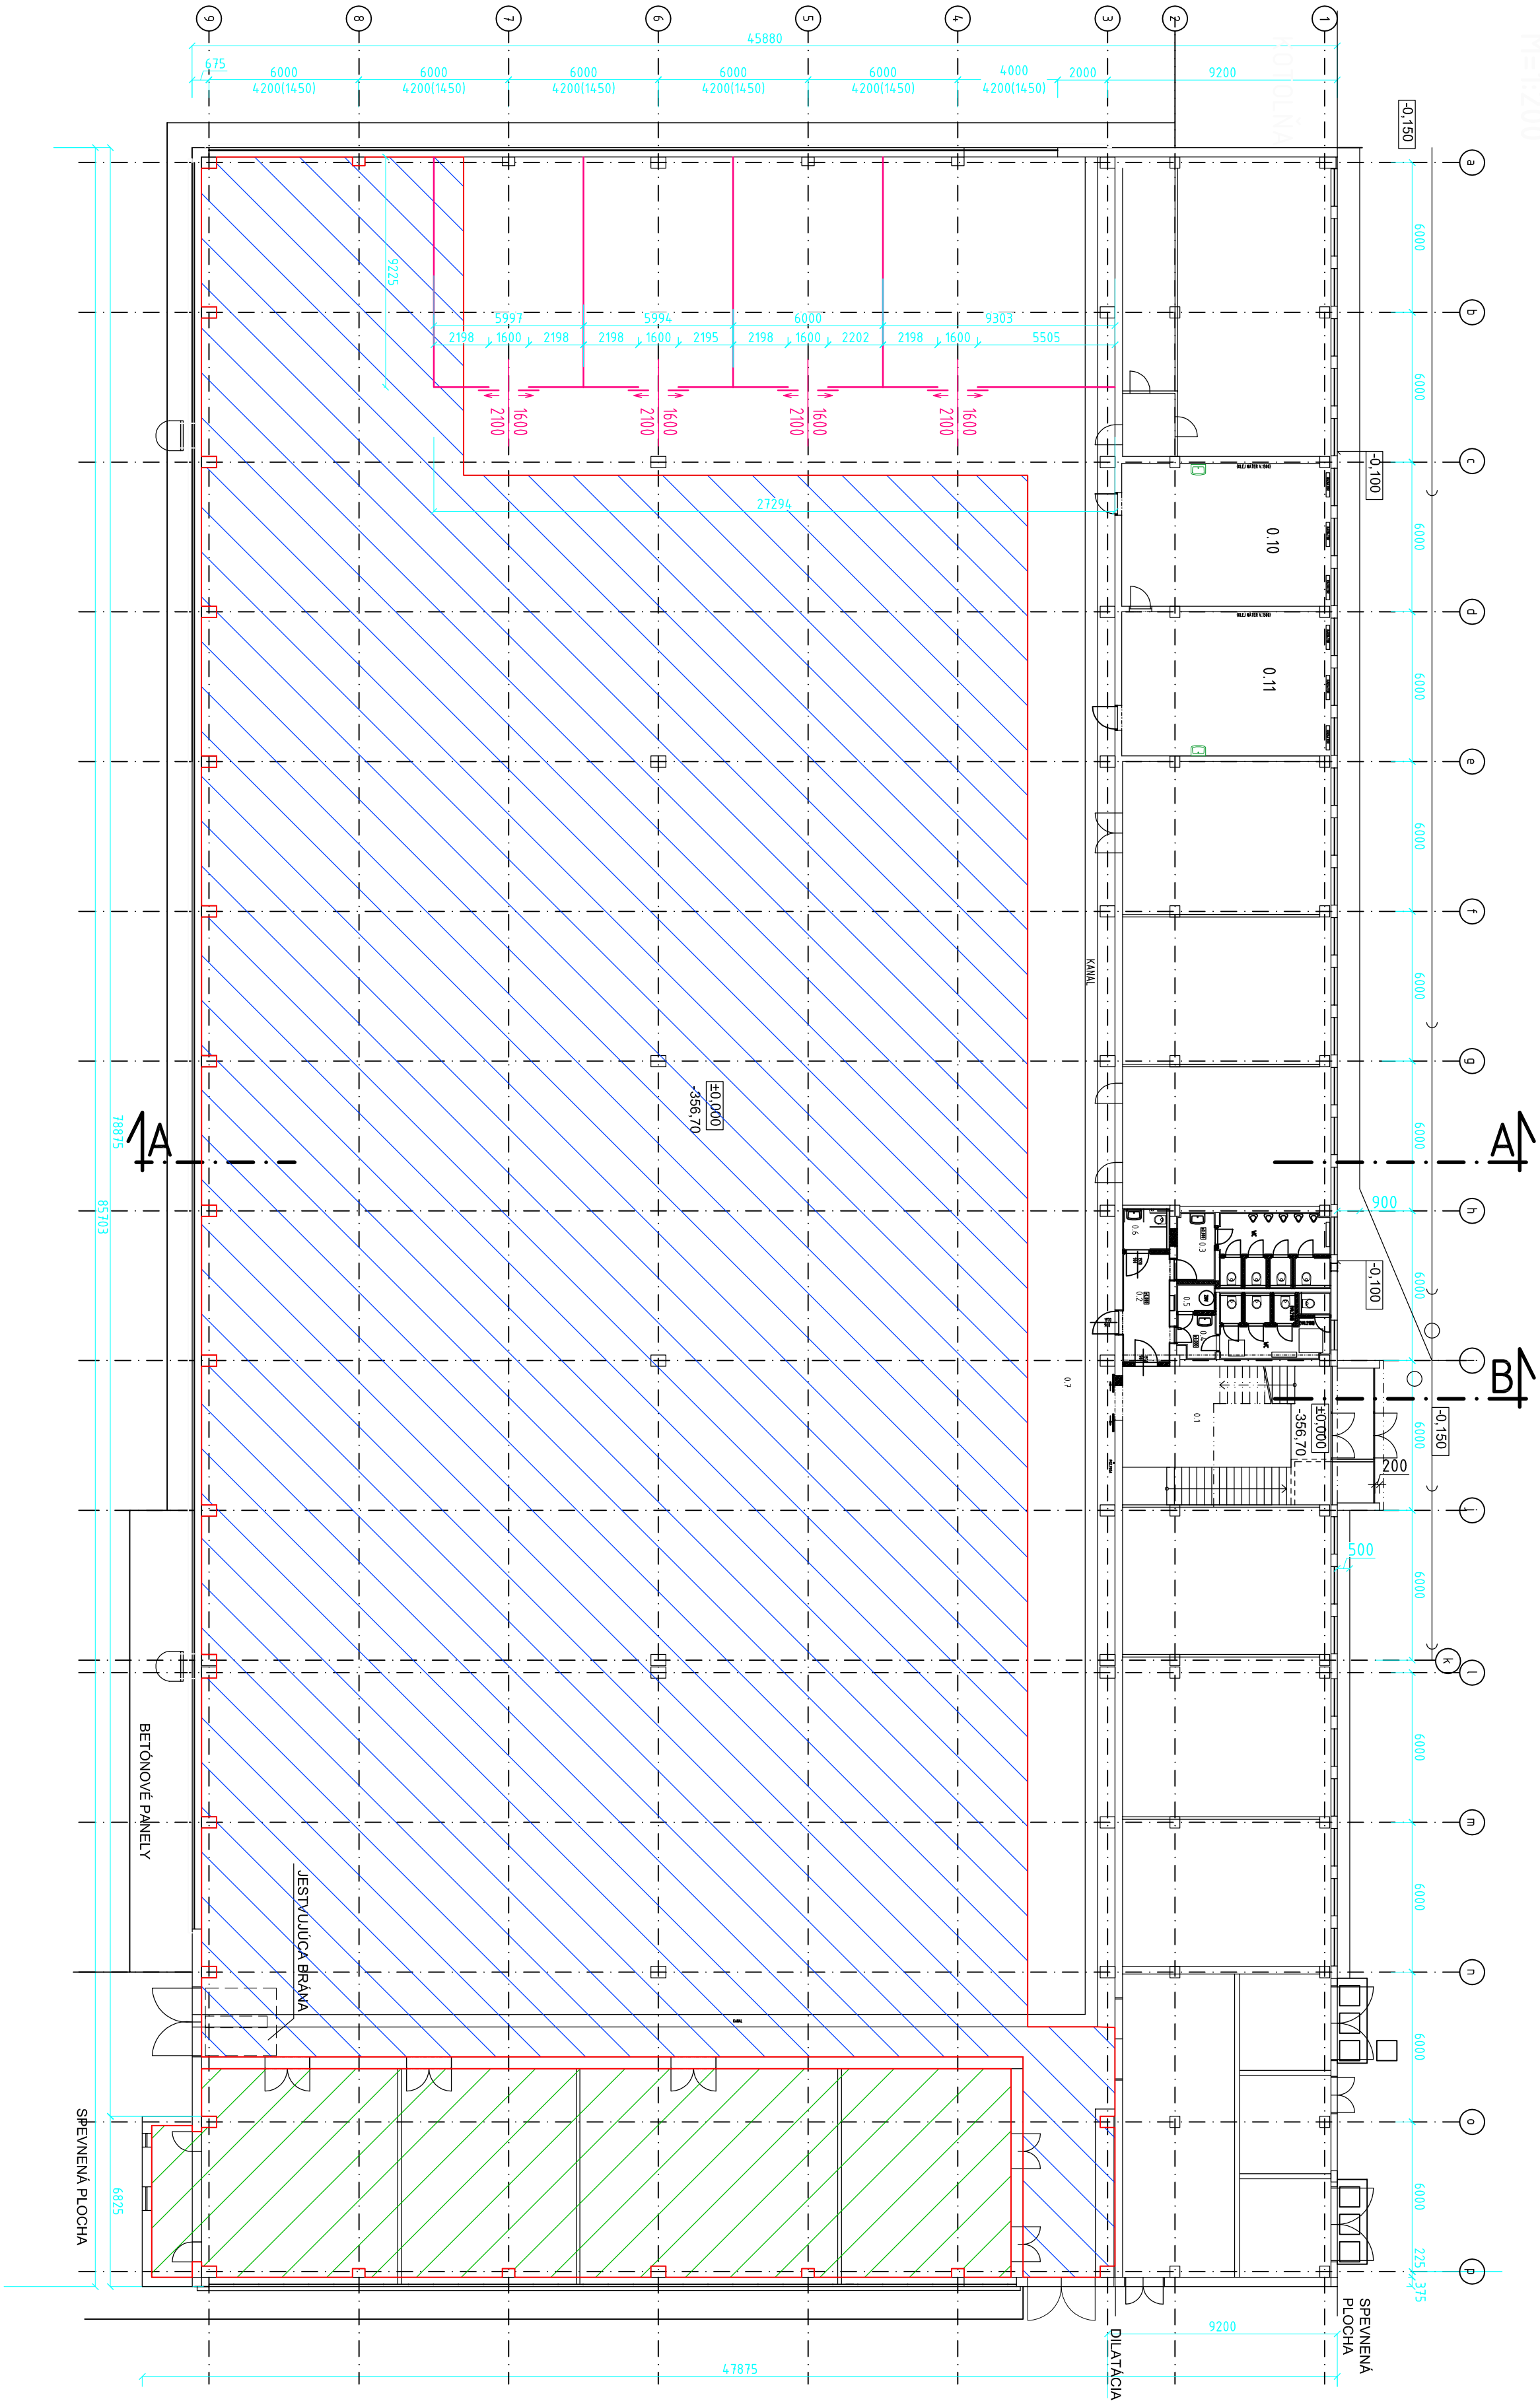

LEGENDA ÚPRAV PODLAH V DIEĽACH



OBRÁBAŤ Z BETÓNPODLAHY POPRASKANÚ, UVOĽNENÚ VRSTVU V HR-50-60MM, VYČISTIŤ A NAHRADIŤ 50-60MM BEŽNOVÝM POTEROM S PE VĽANANMI NA ZROVNAVU A NAPEŇOVANÚ PUCHU POUŽÍŤ DVOZLOŽKOVÚ BEZBOPŠŤIADOVÚ SAMONIVELIZAČNÚ, PŘEHŇOVANÚ POLYURETANOVÚ STIERKU MAPR. BASH MASTER TOP BC 375K. OKOLO STEN ZHOTOVÍŤ SOKLIK Z KERAMIKKEJ. DULŽEJ V 100MM.

- V CELNOM PŘESTORĚ NAMAČOVAŤ NOVÝ UMÝVATEĽNÝ DVOJNÁSROBNÝ AKRYLÁTOVÝ NÁTER V 1300MM NA SOKLI (VRÁTANÉ STĚPŮV).



OBRÁBAŤ Z BETÓNPODLAHY POPRASKANÚ, UVOĽNENÚ VRSTVU V HR-50-60MM, VYČISTIŤ A NAHRADIŤ 50-60MM BEŽNOVÝM POTEROM S PE VĽANANMI NA ZROVNAVU A NAPEŇOVANÚ PUCHU POUŽÍŤ DVOZLOŽKOVÚ BEZBOPŠŤIADOVÚ SAMONIVELIZAČNÚ, PŘEHŇOVANÚ POLYURETANOVÚ STIERKU MAPR. BASH MASTER TOP BC 375K. OKOLO STEN ZHOTOVÍŤ SOKLIK Z KERAMIKKEJ. DULŽEJ V 100MM.

- V CELNOM PŘESTORĚ NAMAČOVAŤ NOVÝ UMÝVATEĽNÝ DVOJNÁSROBNÝ AKRYLÁTOVÝ NÁTER V 1300MM NA SOKLI (VRÁTANÉ STĚPŮV).


DELACE PRESKLENÉ PŘIEČKY MAPR. „ML T DO HÁĽ A SKLADOV“

PŘEMESTNITELNÉ MODULOVÉ STĚNY Z TENKOSTYTOVÝCH PROFILŮV, VÝŠKA STĚN 2500MM S DVOJKRÁSOVÝM POSUVNÝM DVEREM 1600/2000MM. POUŽÍŤ MODUL „E“ - NEPŘEHŇANÁ SPOMÁ ČASŤ STĚN 900MM, HORNÁ ČASŤ PRESKLENÁ, PRESKLENÉ Z BEZPEČNOSTNĚHO SKLA.

DL 64,2m

POZNÁMKA

- PRI REALIZOVANÍ BIRAČIČ PRÁČ DOBRĚJAVŤ BEZPEČNOSTI PRI PRÁČ A VŠETKY PLATNÉ PŘEPŘISY A VÝHĽSKY V ČASE REAL. STAVBY
- PRI REALIZOVANÍ PRÁČ DOBRĚJAVŤ TECHN. OBOČE POSTUPY
- PRI REALIZOVANÍ PRÁČ DOBRĚJAVŤ BEZPEČNOSTI PRI PRÁČ A VŠETKY PLATNÉ PŘEPŘISY A VÝHĽSKY V ČASE REALIZÁCIE STAVBY
- PŘED ZAHĽENÍM OBĽAŤ FÓLIOU VŠETKY ČESTVOJICE PRŮVY, ABY NEDŮŠLO K CIP PŘOŠKODENÍU PRI STAVBNÝCH PRÁČACH
- OZNAČENIE MATERIÁLOV VÝHNELIŤ SILNÝMI VÝHĽSKÝMI A TĽAKOVÝMI TĽEČMI

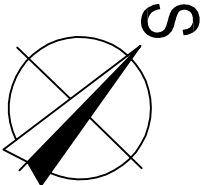

VÝKONÁVATEĽ	Ing. Gabriela MANČIKOVÁ	
HĽAVNÝ INŽINIER PROJEKTU	Ing. Peter MANČÍK	
INVESTOR	Základní samospráva kraj, Komenského 48, 011 09 Žilina	
STAVBA	SOŠ strojníčka Kys. Nové Město - stavebné úpravy dílny odborného výtvaru -debarierizácia	
OBJEKT	SO 01 – Dílna	
	SO 02 – Sociálně-účebňový přístavok	
VÝKRES	PÔDORYS PRÍZEMIA-úprava podlahy a deliace priečky	
STUPEŇ	PROJEKTA	STAVBNÉ KONSTRUKCIE
TRHÁČ	8 AL	
DÁTUM	04/2017	
REVIZIA		
MEKKA	1200	
ARCH.Č.	e-550-15	
		Č. VÝKRS
		12