


PRETLAK POD KOMUNIKÁCIOU  
UL. MARKA ČULENA, L=11m, ÚK –2xDN65, 76,1x2,9/160

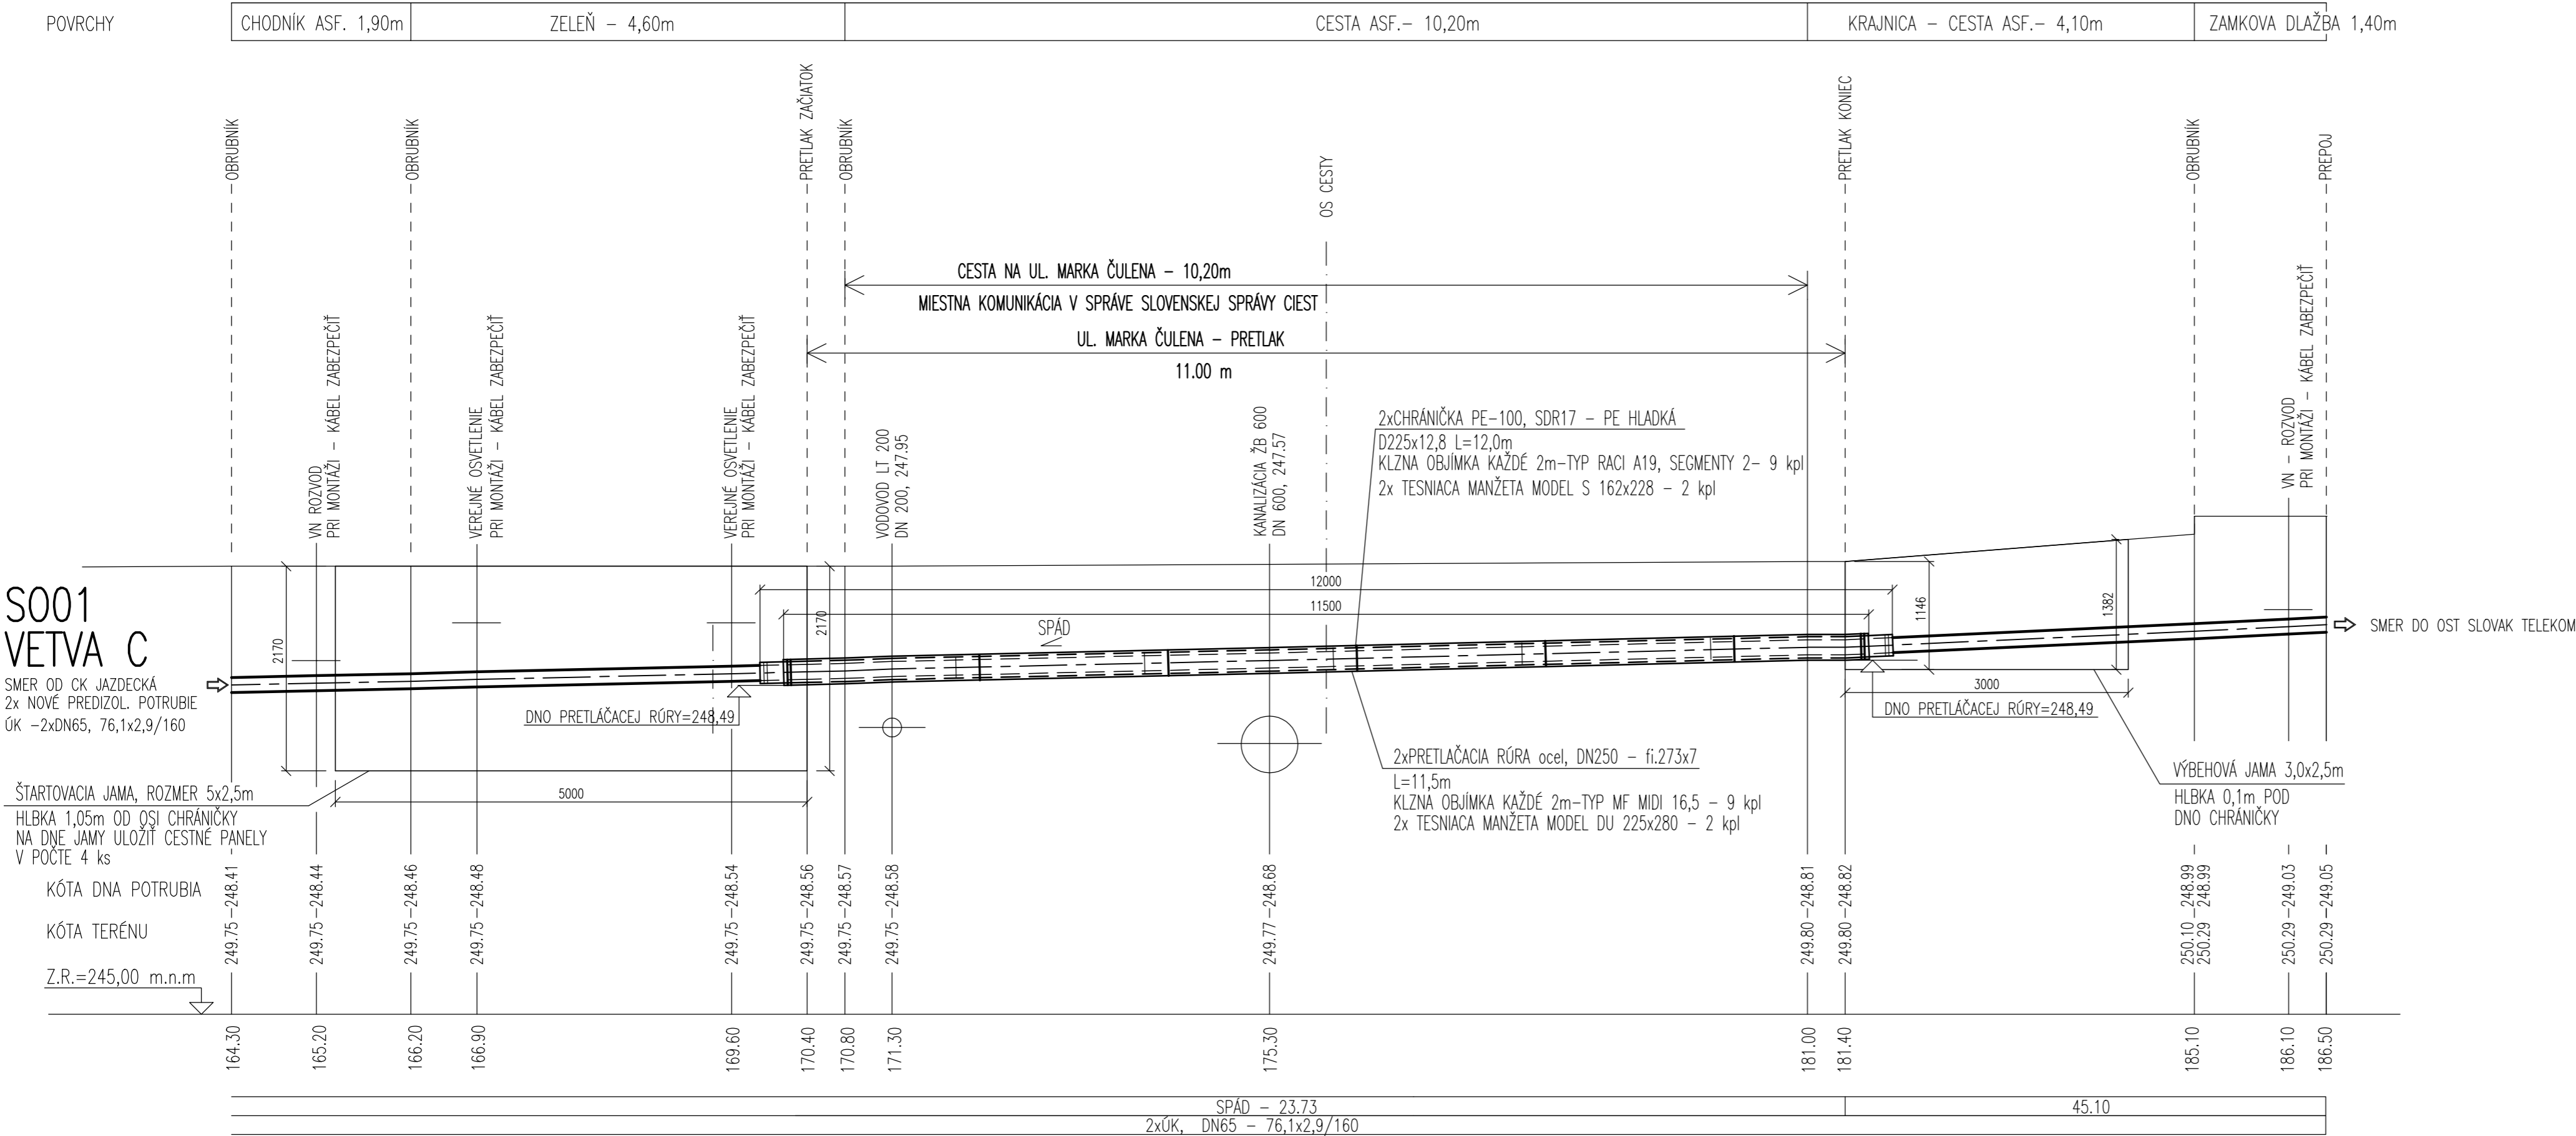

**POZNÁMKA**  
PRED ZAČATÍM VÝKOPOVÝCH PRÁČ ZHOTIVIŤ SONDY. ZAMERAŤ A VYTÝČIŤ IS SPRÁVCAMI.

400—ÚSTREDNÉ VYKUROVANIE				<div>Termoklima</div> <div>Poprad</div>	
Vedúci projektant	Zodp. projektant	Vypracoval	Kreslil		
Ing. Ján Stanek	Ing. Ján Stanek	Ing. Milan Mindok	Ing. Milan Mindok		
Miesto stavby: Prešov				Zákazka:	TK-2015-100
Investor: SPRÁVBYTKOMFORT, a.s. Prešov				Dátum:	06.2016
Stavba: <div>REKONŠTRUKCIA PRIMÁRNEHO VYKUROVACIEHO OKRUHU</div> <div>CK JAZDECKÁ, PREŠOV</div>				Stupeň:	Projekt pre realizáciu
				Formát:	3,5 A4
				Merítko:	1:50
Objekt: SO 01 VONKAJŠIE POTRUBNÉ ROZVODY				Číslo výkresu: <div>406</div>	
Obsah: PRETLAK POD CESTOU ul.M.ČULENA					