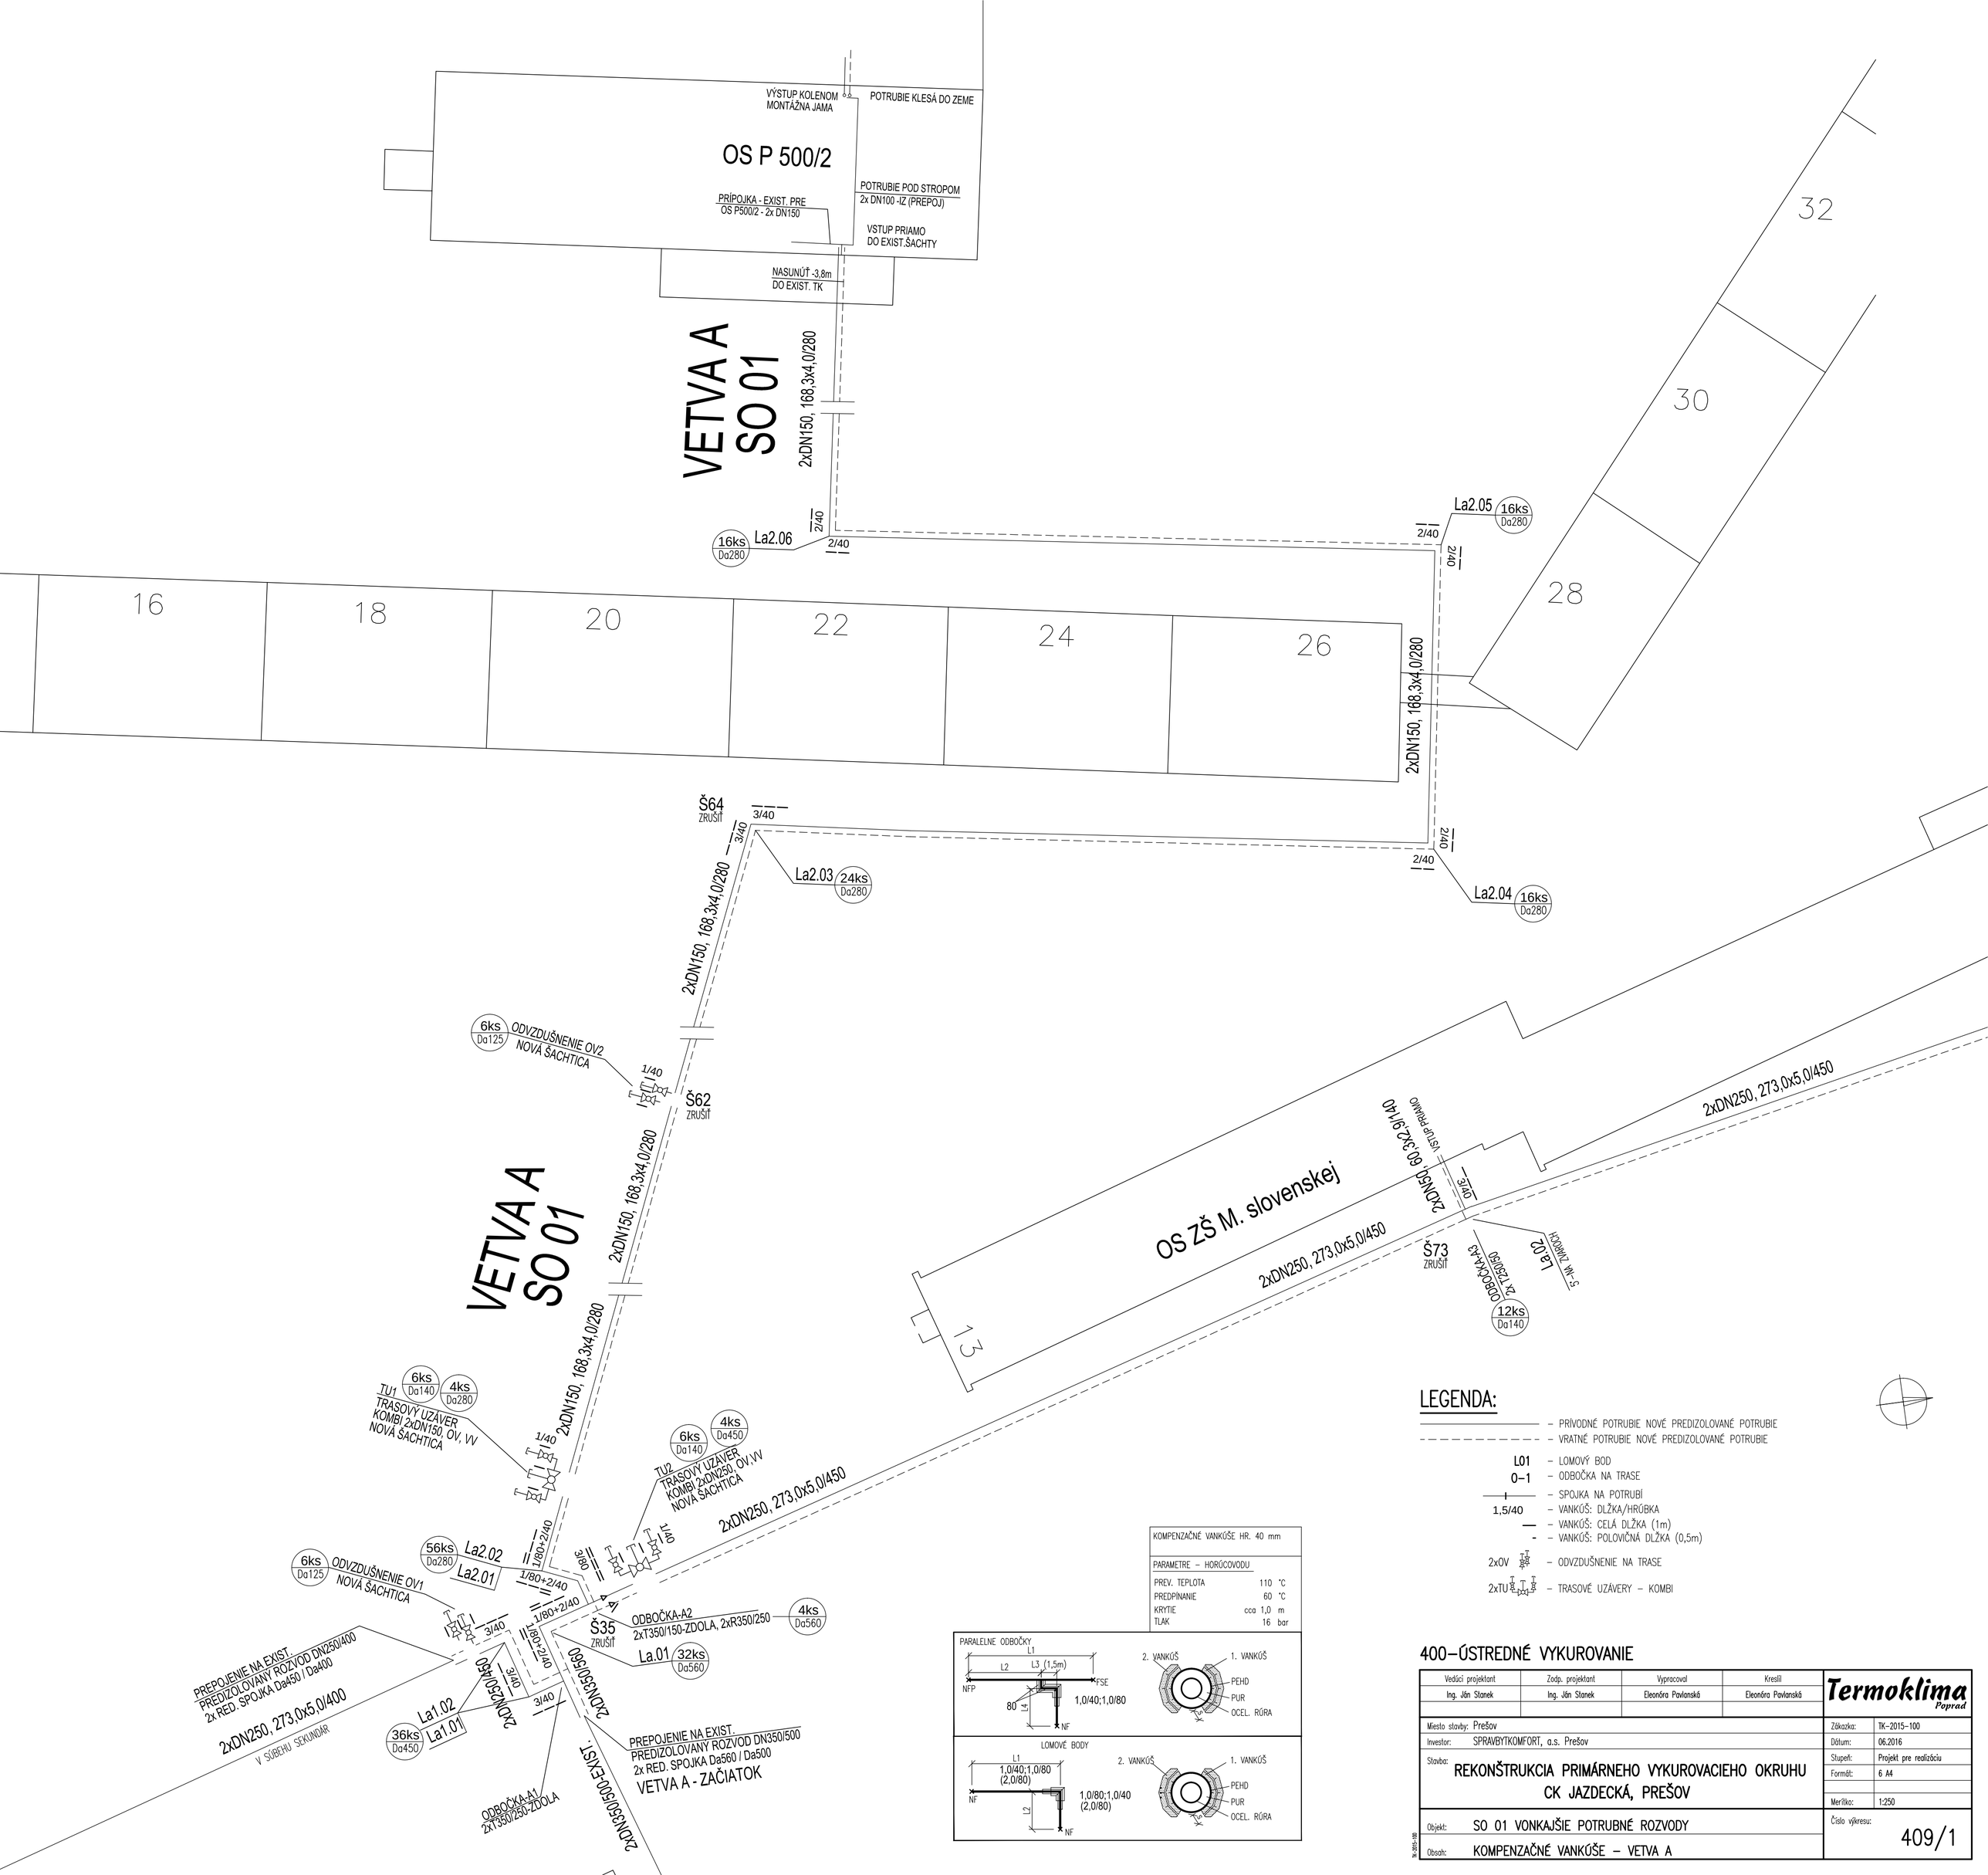

KOMPENZAČNÉ VANKÚŠE HR. 40 mm		
PARAMETRE – HORÚCOVODU		
PREV. TEPLOTA	110	°C
PREDPÍNANIE	60	°C
KRYTIE	cca 1,0	m
TLAK	16	bar

LEGENDA:

- PRÍVODNÉ POTRUBIE NOVÉ PREDIZOLOVANÉ POTRUBIE
- VRATNÉ POTRUBIE NOVÉ PREDIZOLOVANÉ POTRUBIE
- L01 – LOMOVÝ BOD
- 0–1 – ODBOČKA NA TRASE
- – SPOJKA NA POTRUBÍ
- 1,5/40 – VANKÚŠ: DLŽKA/HRÚBKA
- — – VANKÚŠ: CELÁ DLŽKA (1m)
- - – VANKÚŠ: POLOVIČNÁ DLŽKA (0,5m)
- 2xOV – ODVZDUŠNENIE NA TRASE
- 2xTU – TRASOVÉ UZÁVERY – KOMBI

400–ÚSTREDNÉ VYKUROVANIE

Vedúci projektant	Zodp. projektant	Vypracoval	Kreslil	Termoklima Poprad
Ing. Ján Stanek	Ing. Ján Stanek	Eleonóra Pavlanská	Eleonóra Pavlanská	

Miesto stavby:	Prešov	Zákazka:	TK–2015–100
Investor:	SPRAVBYTKOMFORT, a.s. Prešov	Dátum:	06.2016
Stavba:	REKONŠTRUKCIA PRIMÁRNEHO VYKUROVACIEHO OKRUHU CK JAZDECKÁ, PREŠOV	Stupeň:	Projekt pre realizáciu
		Formát:	6 A4
		Mierka:	1:250
Objekt:	SO 01 VONKAJŠIE POTRUBNÉ ROZVODY	Číslo výkresu:	409/1
Obsah:	KOMPENZAČNÉ VANKÚŠE – VETVA A		

TK–2015–100