


Pôdorys 2.NP

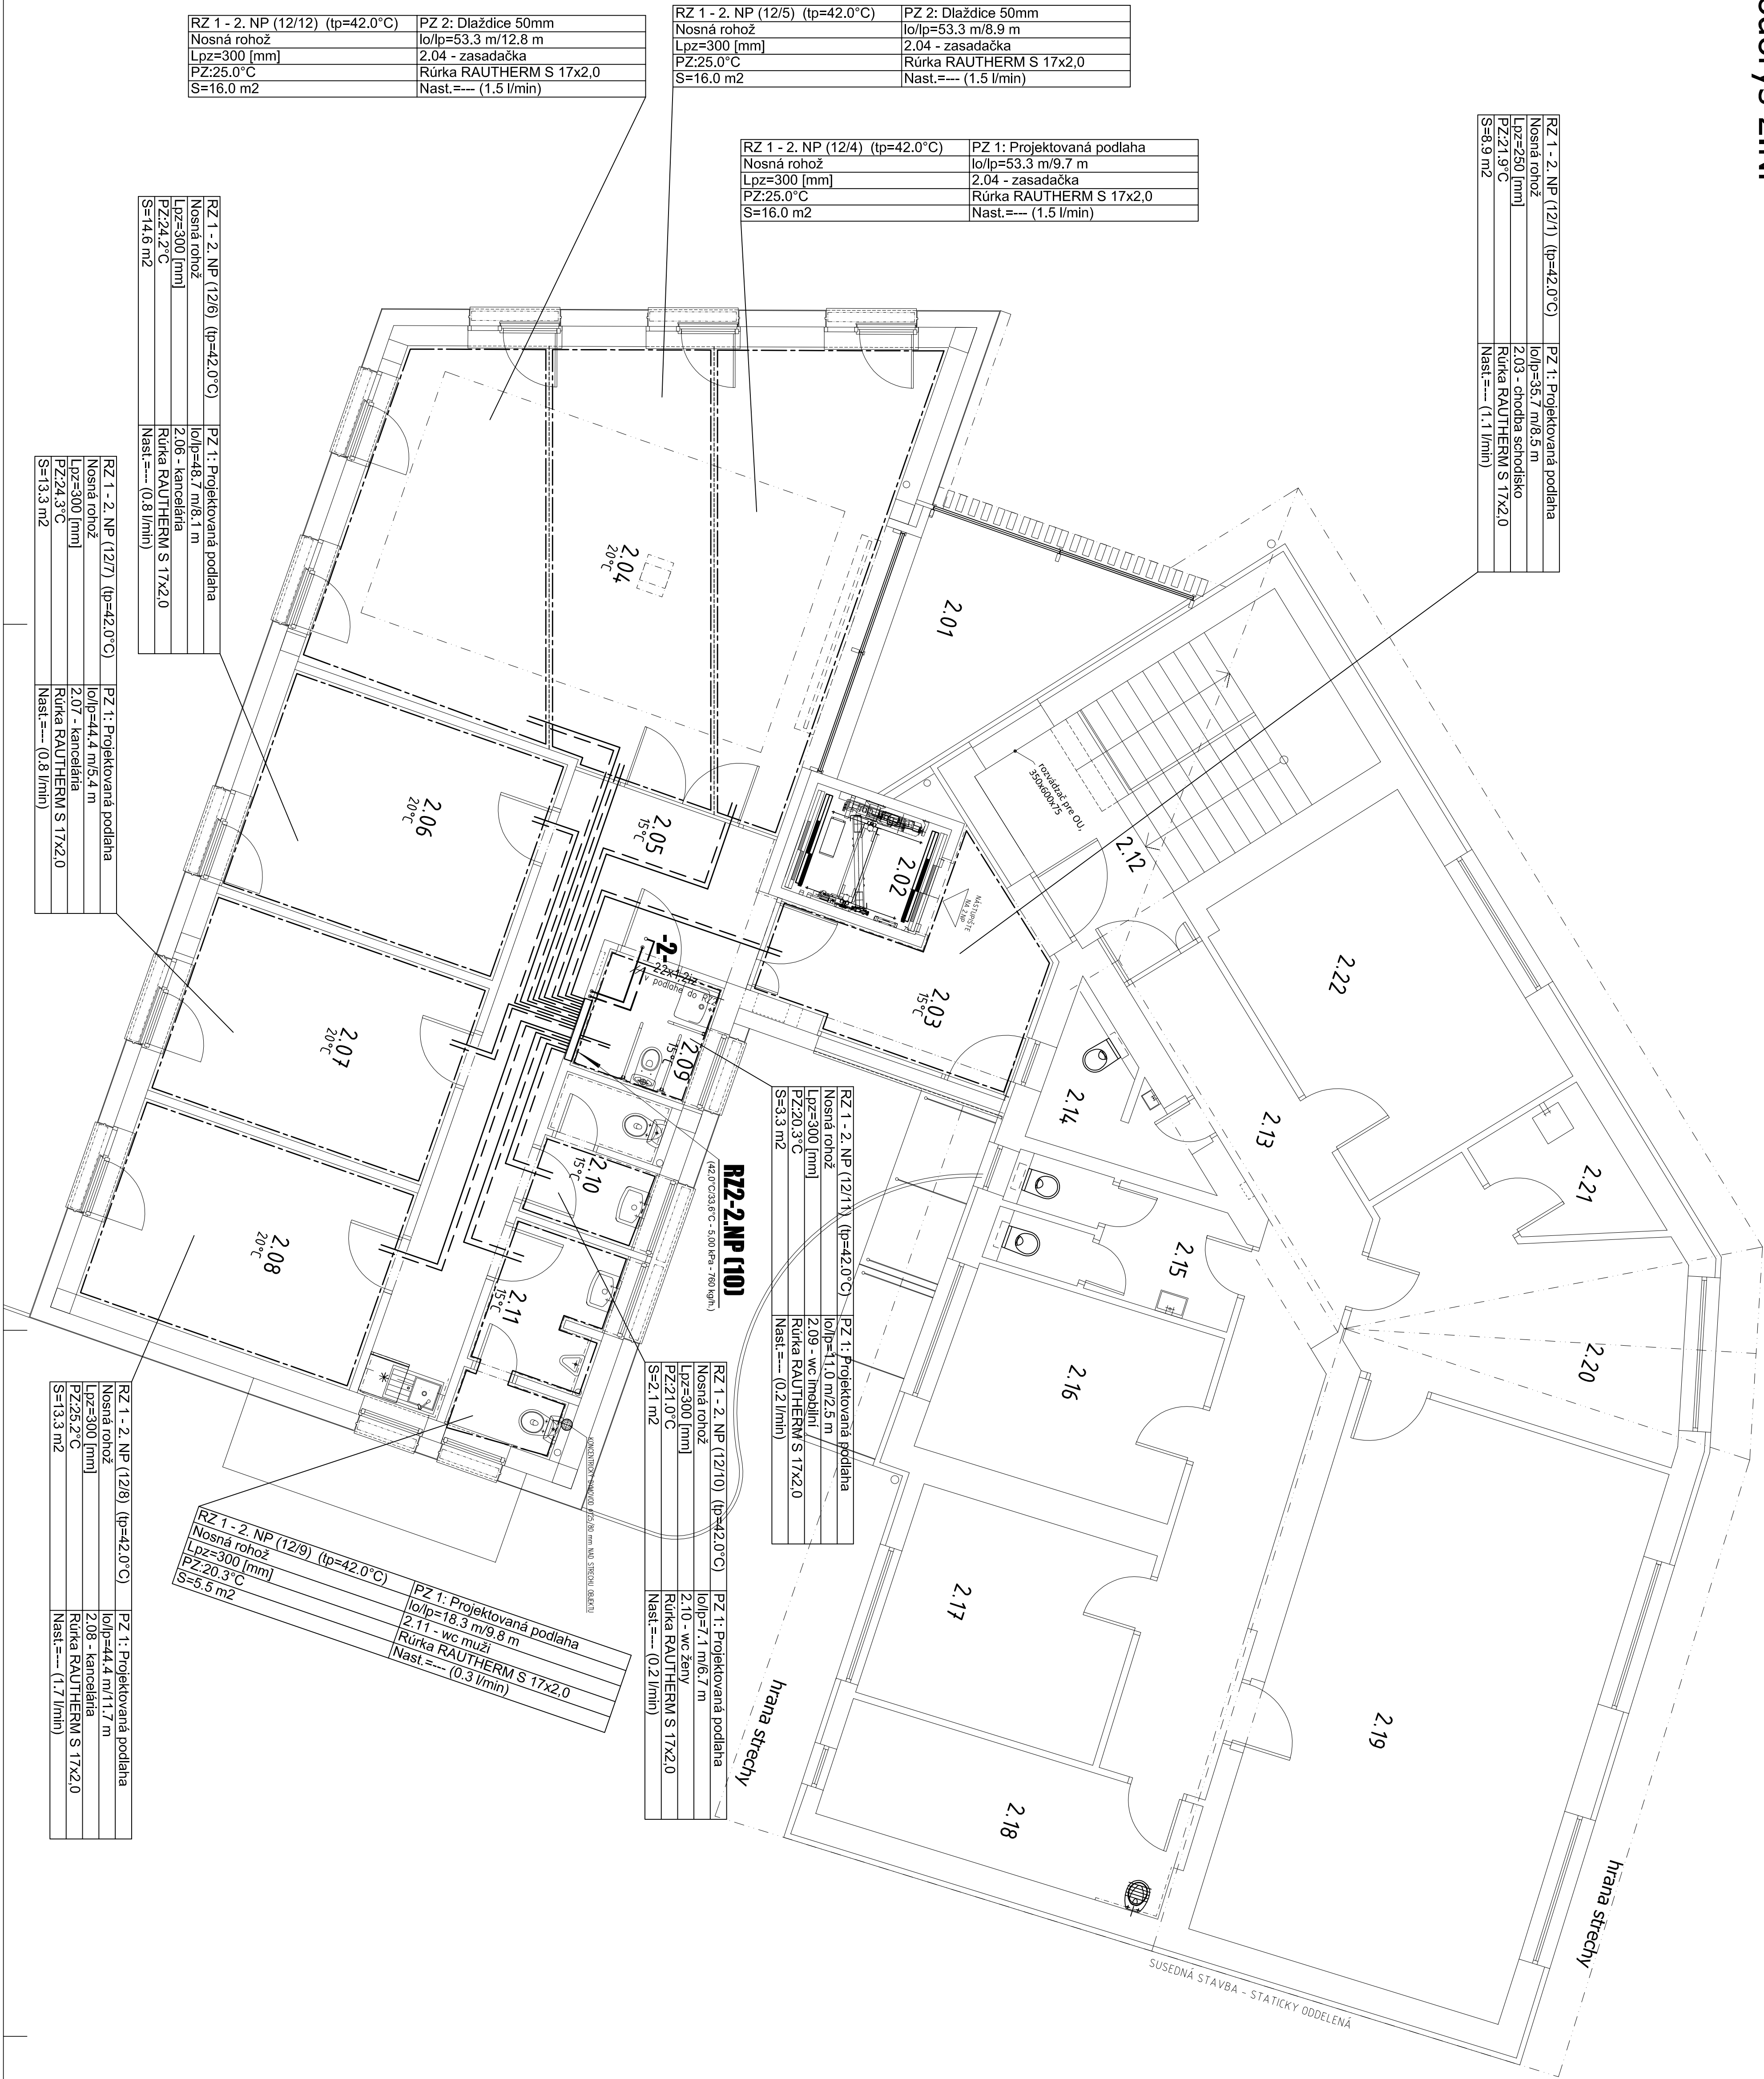

NOVÁ BUDOVA			EXISTUJÚCA BUDOVA - NOVÝ STAV		
Č.M.	NÁZOV MIESTNOSTI	PLOCHA(M ²)	Č.M.	NÁZOV MIESTNOSTI	PLOCHA(M ²)
2.01	OTVORENÝ PRIEST.	3,48	2.12	SCHODISKO	17,46
2.02	VÝTIAH	8,90	2.13	CHODBA	19,32
2.03	CHODBA	8,90	2.14	WC	4,05
2.04	ZASADAČKA	49,09	2.15	WC	6,17
2.05	CHODBA	17,01	2.16	KANCELÁRIA	11,95
2.06	KANCELÁRIA	14,62	2.17	KANCELÁRIA	11,95
2.07	KANCELÁRIA	13,33	2.18	ARCHIV	9,70
2.08	KANCELÁRIA	13,33	2.19	KANCEL. STAROSTU	41,50
2.09	WC - IMOBILNÝ	3,30	2.20	SEKRETARIÁT	14,74
2.10	WC - ŽENY	3,84	2.21	KUCHYNKA	3,92
2.11	WC - MUŽI	5,50	2.22	KANCELÁRIA	17,61
PLOCHA PODLAŽIA SPOLU		132,40	PLOCHA PODLAŽIA SPOLU		157,61

LEGENDA :

RZ 1 - 1. NP (9) - ROZDELOVACÉ PK HKV-D SX 9-okružný - VYKUROVANIE POŠTY

RZ2-2NP (10) - ROZDELOVACÉ PK HKV-D SX 10-okružný - VYKUROVANIE Obu


lo/lp=7,1 m/6,7 m - DĹŽKA POTRUBIA V OKRUHU 7,1 m PRÍVODU K OKRUHU 6,7 m

Lpz=300 l/min - ROZDOSTUP ULOŽENIA POTRUBIA 17x2 vo VYKUROVACOM OKRUHU PK

S=2,1 m2 - PLOCHA VYKUROVACIEHO OKRUHU

UPOZORNENIE :

VŠETKY ROZVODY (ZTI,ÚKEI) VIESŤ PO SYSTÉMOVOU DOSKOU PODL. VYKUROVANIA !!!

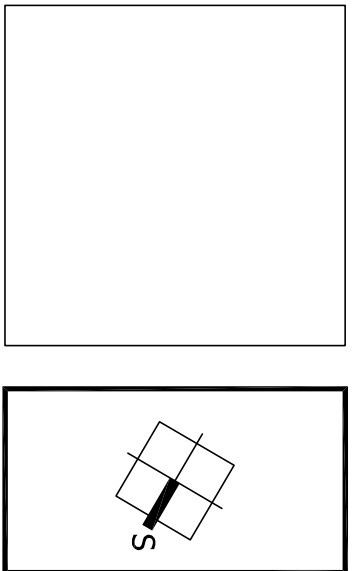

40,000 =		PROJEKT JE SPRACOVANÝ V ROZSAHU NA REKONŠTRUKČNÝ STAV	
MÁS SVOJOU VÝNOŠNOSŤ A NENÁ JE VÝNOŠNÝ INŽENIERSKÉ SÍTĚ ICH SPRACOVÁNI			
Zodpovedný projektant		Ing. Miroslav Vons	
Výpraciel		Ing. Miroslav Vons	
Kontrola		Ing. Miroslav Vons	
Autor projektu		Ing. arch. Andrea Klenovcová, Ing. arch. Roman Klenov	
Generálny projektant		A.R.K. ateliér, s.r.o., Okružná 114/5, 010 03 Žilina	
Investor		Obec Teplica n/Váhom, Nám. Sv. Pavla 20/2, Teplica n/Váhom	
Konsultácie územie		Teplica nad Váhom	
Stavba		PRÍSTAVBA OBECNÉHO ÚRADU	
Teplica nad Váhom		25/2	
Príloha		REALIZAČNÝ PROJEKT	
Dátum		07/2018	
Č. zml.		2018.08	
Forma		B4/4	
Príloha		Gda výstavu	
Ostat		V	
SO 01 PRÍSTAVBA OBECNÉHO ÚRADU		03	
PÔDORYS 2.NP - navrhovaný stav			