
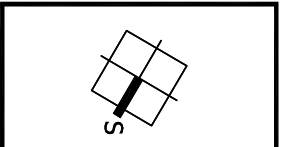
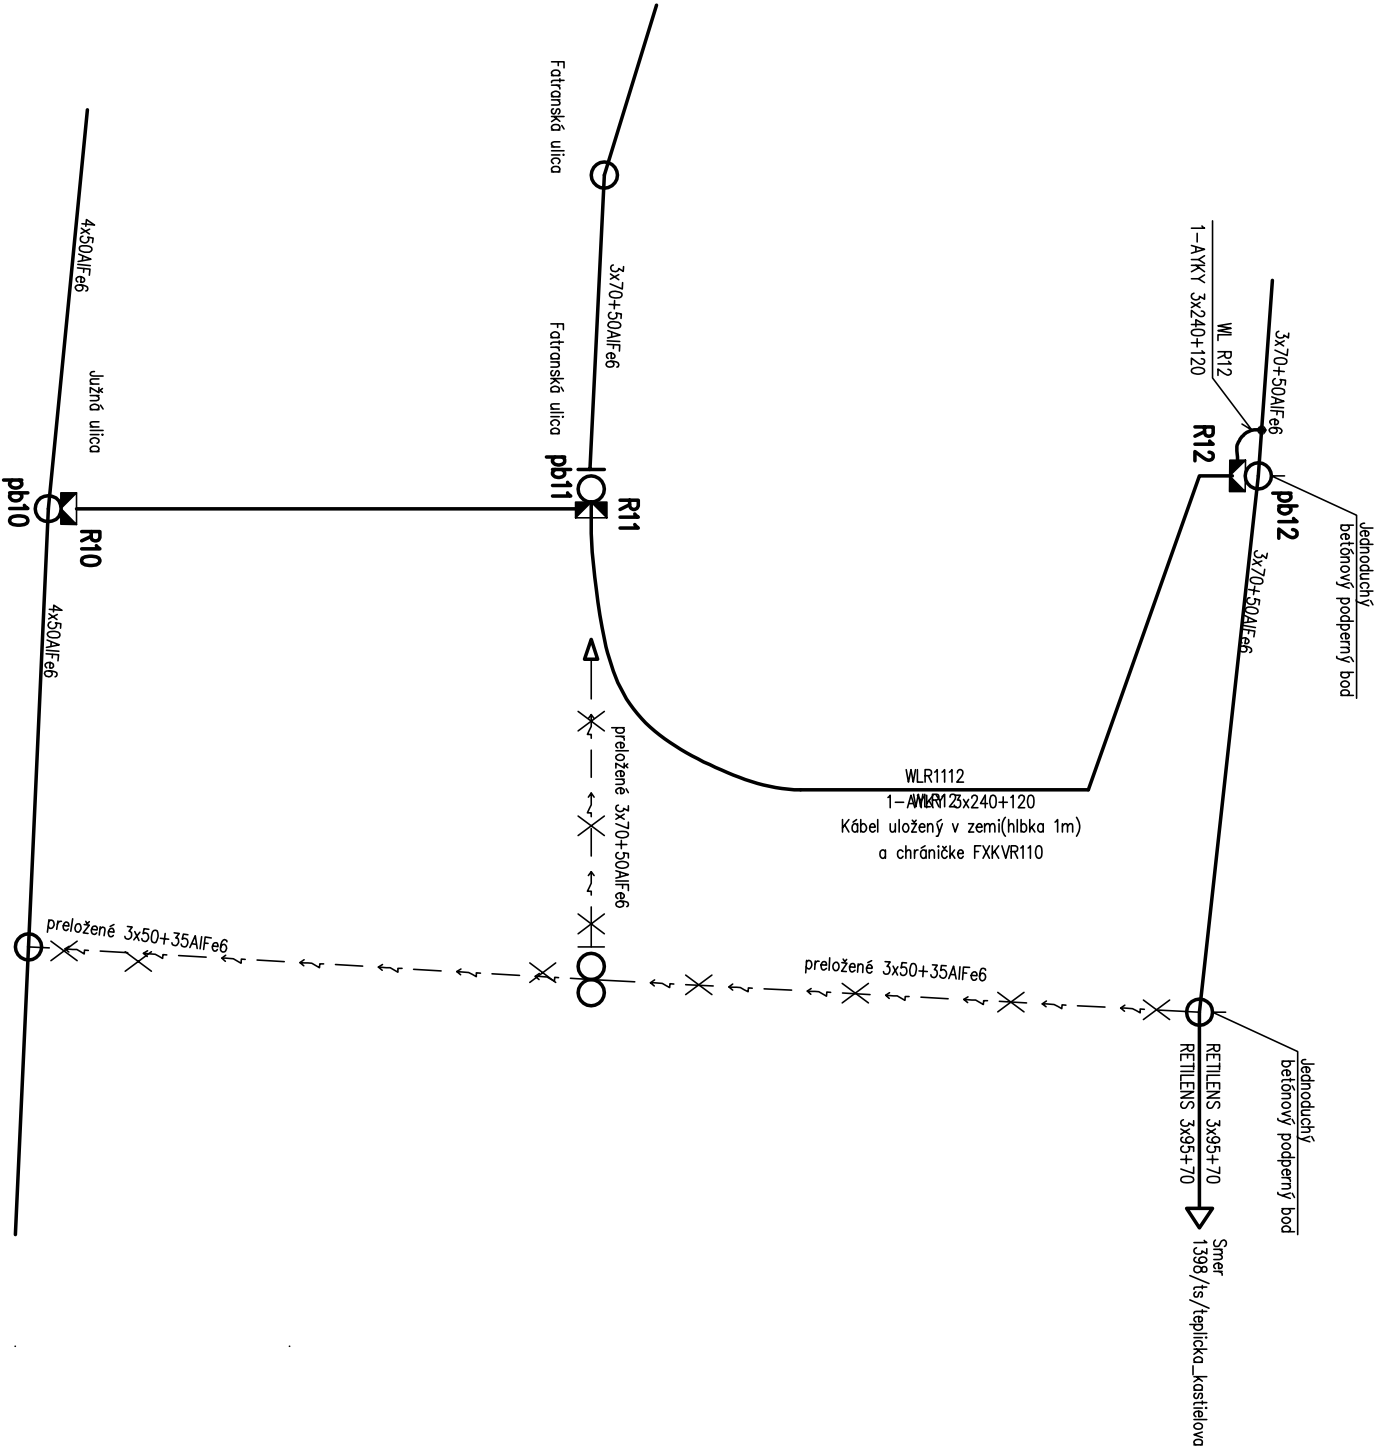



NAPÁŤOVÁ SÚSTAVA 3/PEN AC 230/400V 50Hz, TN-C
OCHRANNÉ OPATRENIA PRED ZÁSAHOM ELEKTRICKÝM PRÚDOM PODLA STN 332000-4-41
SAMOČINNÉ ODPOJENIE NAPÁJANIA-SISTEM TN
ZÁKLADNÁ OCHRANA – ZÁKLADNOU IZOLACIOU ŽIVÝCH ČASŤÍ, KRYTMI
OCHRANA PRI PORUČIE – SAMOČINNÉ ODPOJENIE PRI PORUČIE, POSPAJANIE

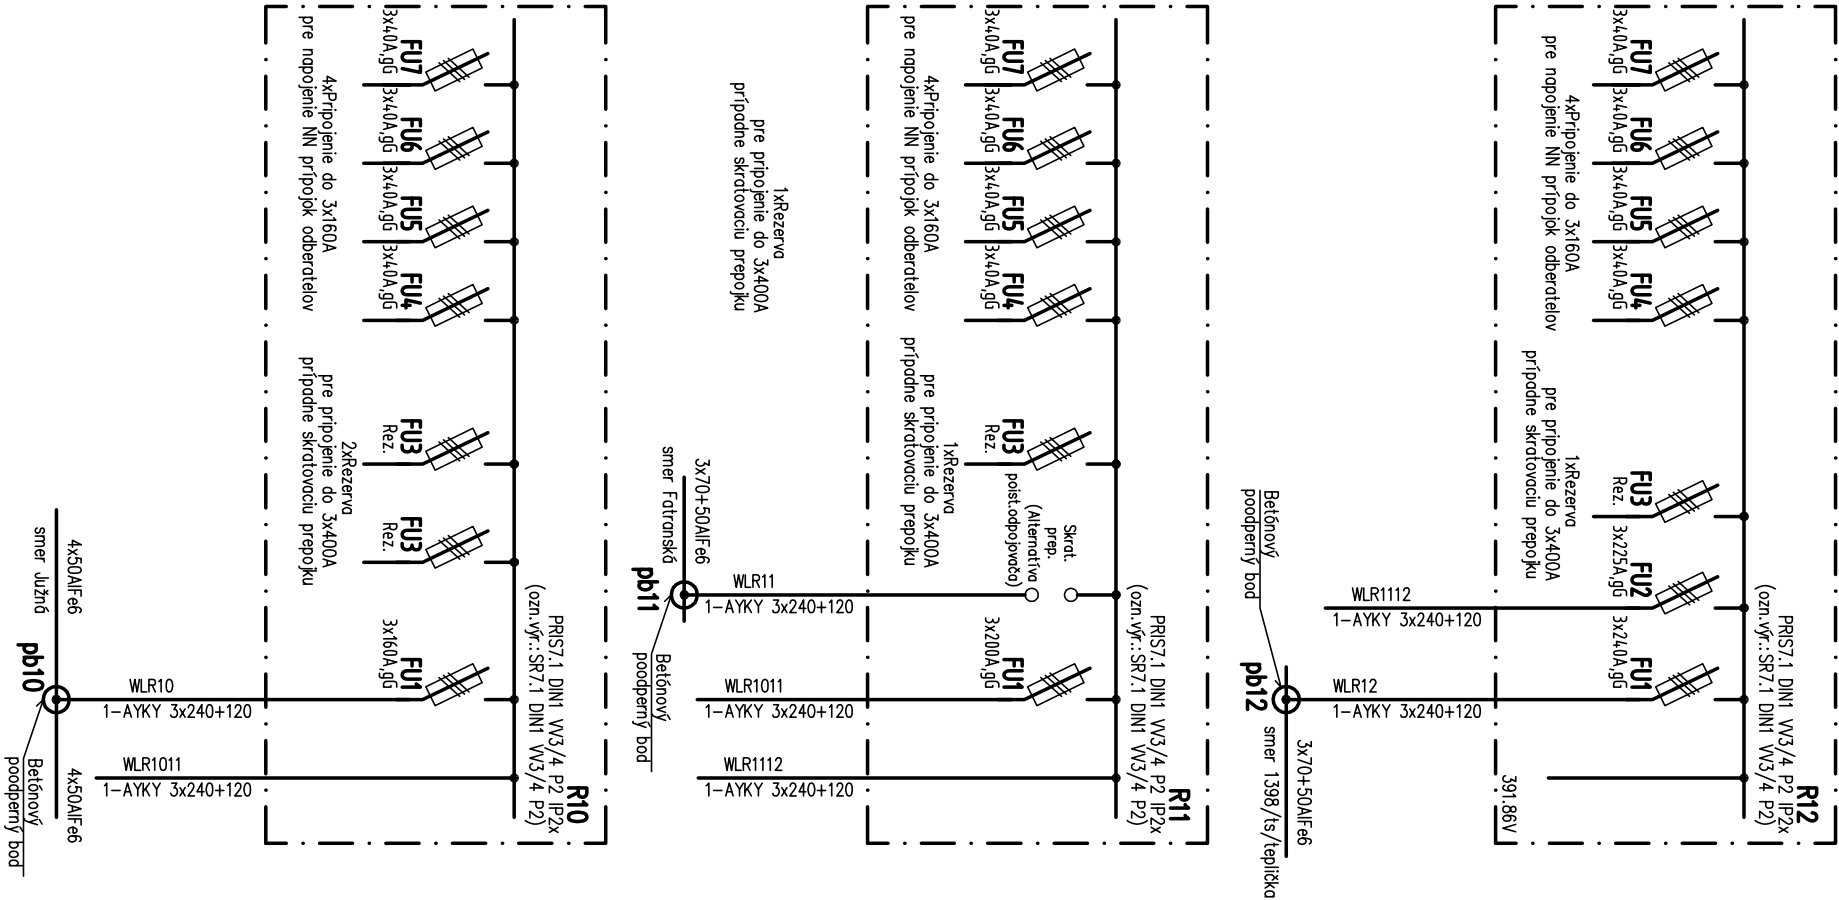

±0,000 = 341,290

PROJEKT JE SPRACOVANÝ V ROZSAHU PRE REALIZÁCIU STAVBY
PRED ZÁČATÍM VÝKOPOVÝCH PRÁČ JE NÚTNÉ VYTVÝČŤ VŠETKY INŽINIERSE SIETE ICH SPRÁVCAMI

Zodpovedný projektant	Ing. Ján Háňor	Elektro projekt 0905 924763 Ing. Ján Háňor, kpt. Nálepku 104/47, 059215vít
Vypracoval	Ing. Ján Háňor	
Kontroloval	Ing. arch. Andrea Klenovičová	

Autor projektu	Ing. arch. Andrea Klenovičová, Ing. arch. Roman Klenovič	 A.R.K. atelier, s.r.o., Okrová 1145/5, 010 03 Žilina www.arkatelier.sk
Generálny projektant	A.R.K. atelier, s.r.o., Okrová 1145/5, 010 03 Žilina	
Investor	Obec Teplica n/Váhom, Nám. Sv. Floriána 290/2, Teplica n/Váhom	
Katastrálne územie	Teplica nad Váhom	Parcela
Stavba	PRÍSTAVBA OBECNÉHO ÚRADU Teplica nad Váhom	255/2

Objekt	SO 04 PRELOŽKA NN VZDUŠNÝCH VEDENÍ	Formát	2xA4	Mierka	Sada
