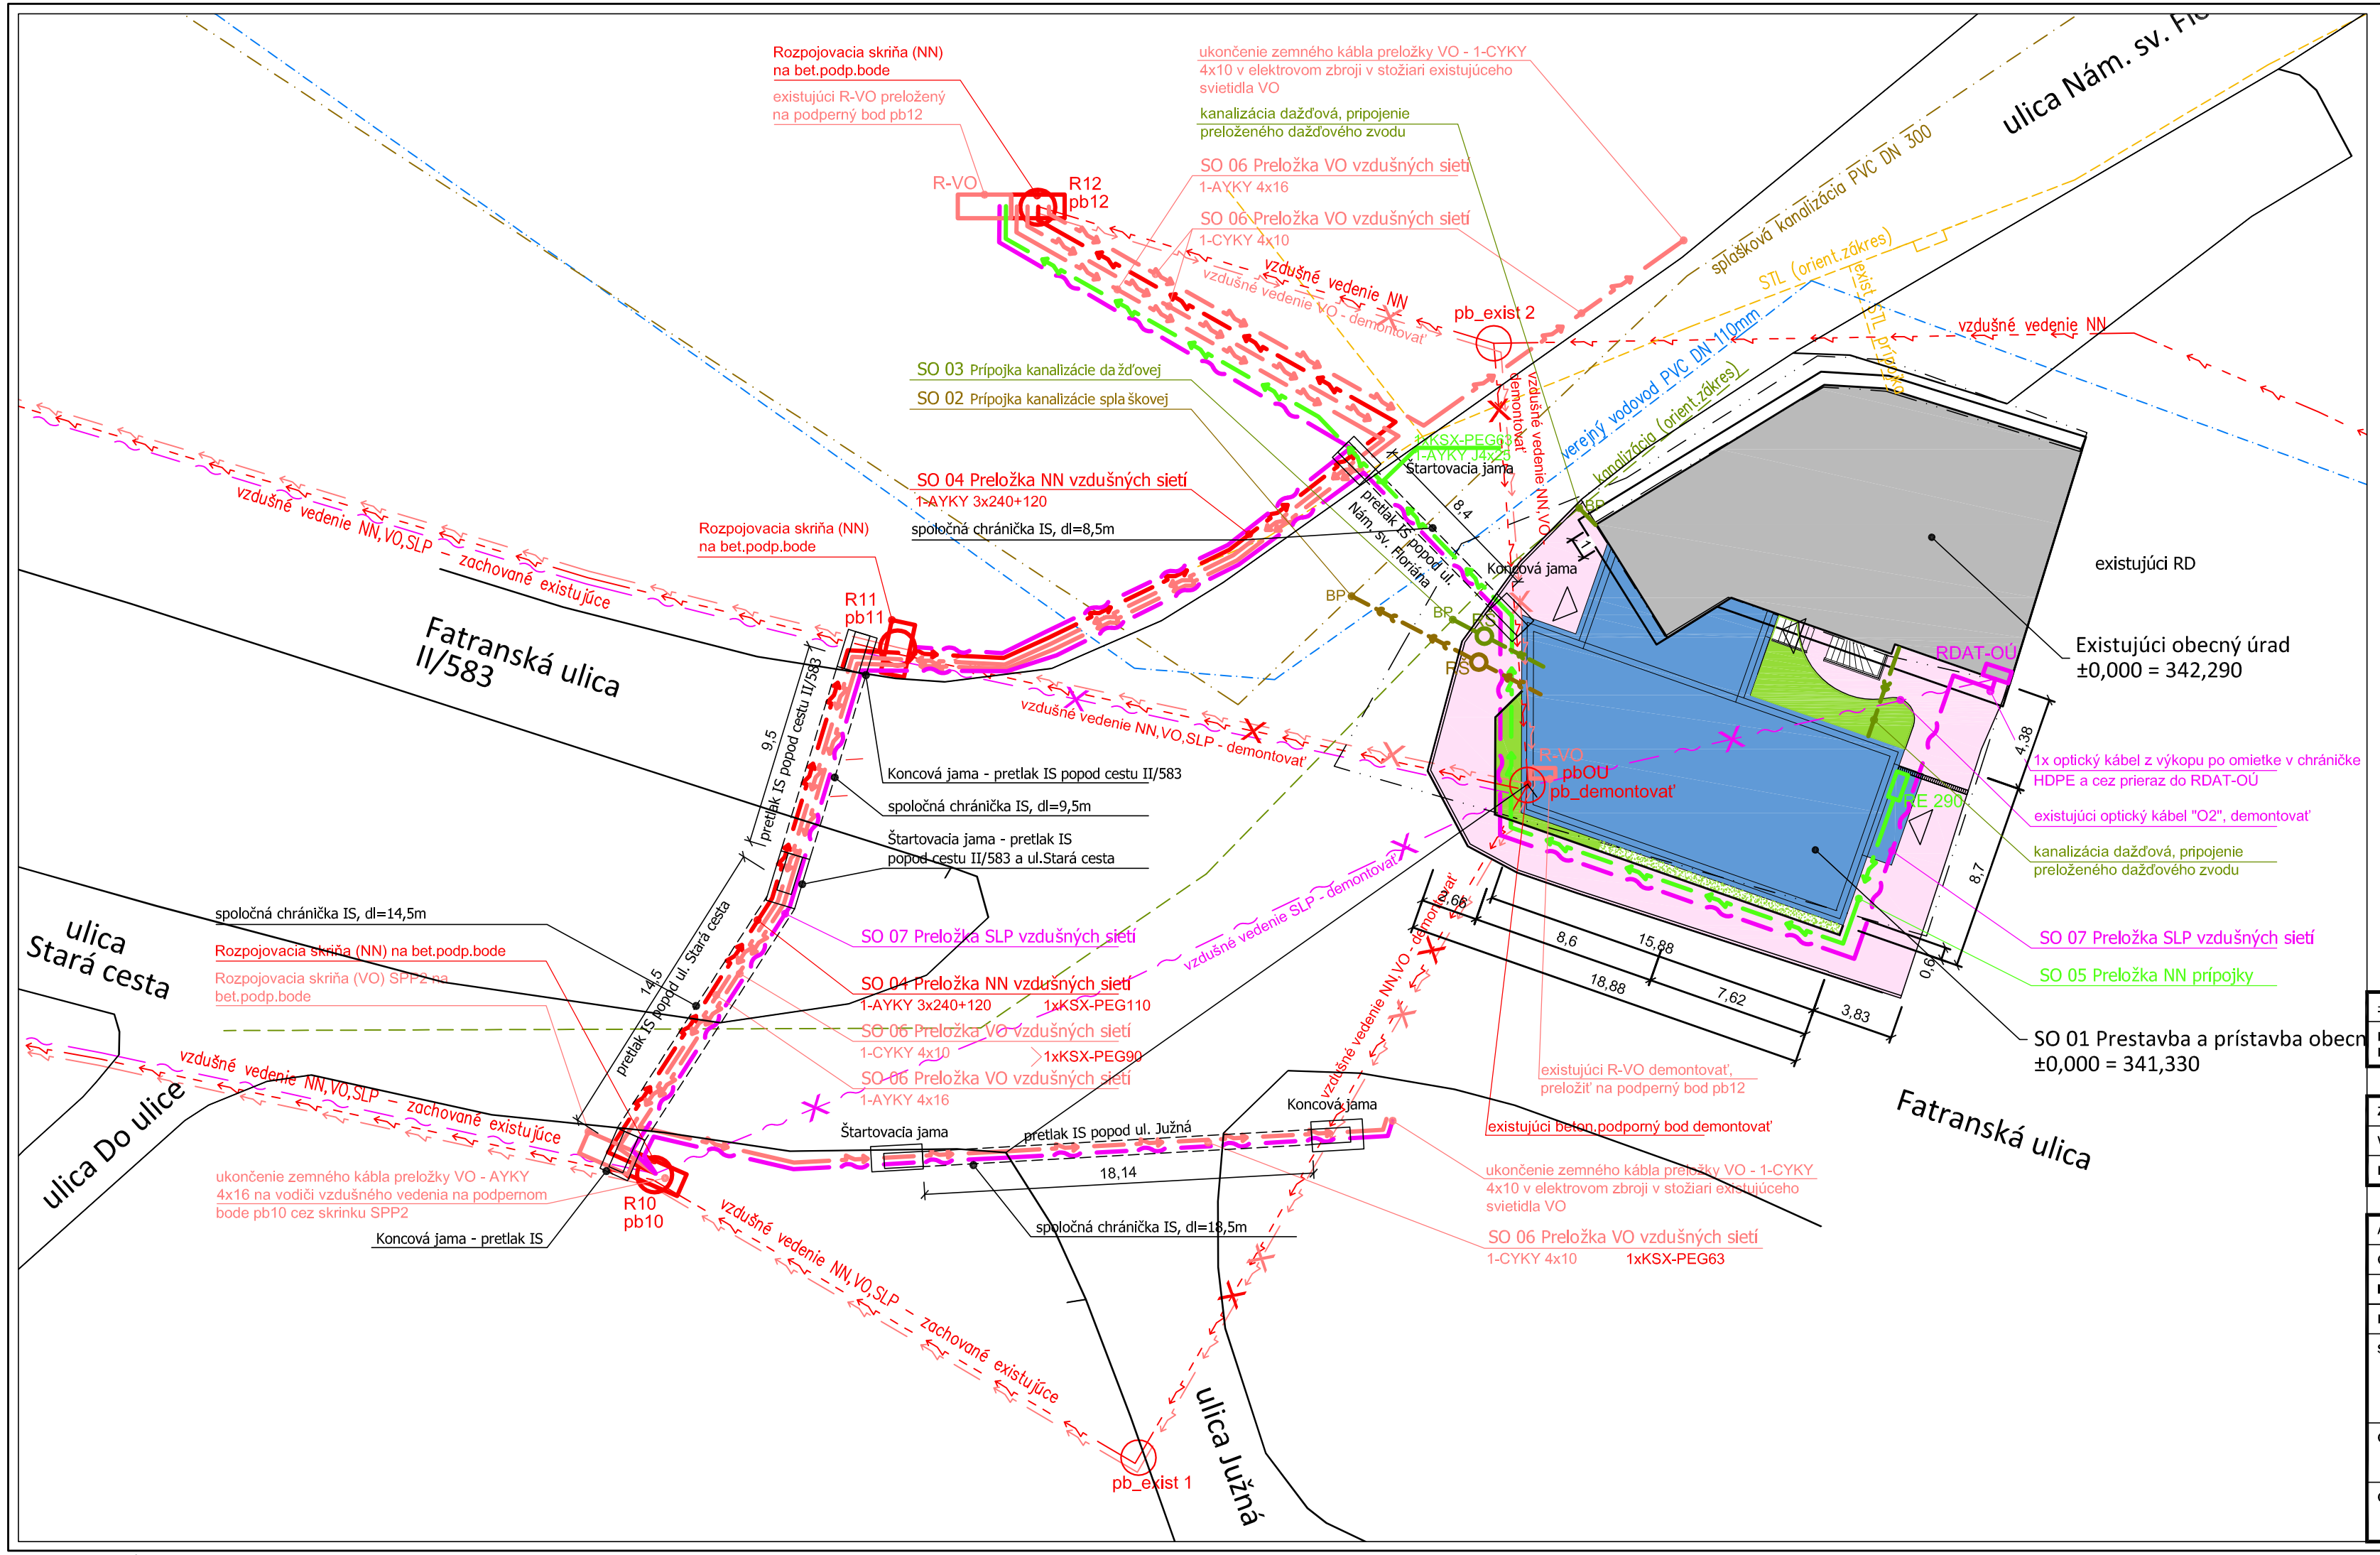

Uloženie káblov VO vo výkope

M 1:20

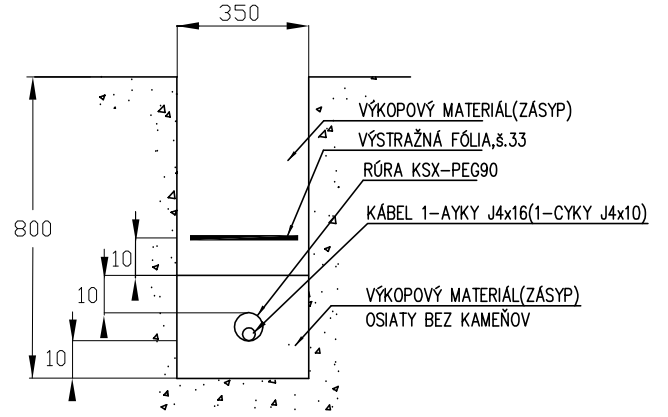

LEGENDA:

- SO 04 Preložka NN vzdušných vedení
- SO 05 Preložka NN prípojky
- SO 06 Preložka NN VO vzdušných vedení
- SO 07 Preložka SLP vzdušných vedení
- Asanované vzdušné NN vedenie
- Asanované vzdušné vedenie VO
- Asanované vzdušné vedenie SLP

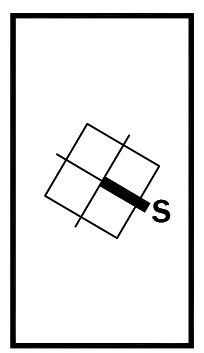

±0,000 = 341,290	

PROJEKT JE SPRACOVANÝ V ROZSAHU PRE REALIZÁCIU STAVBY
PRED ZAČATÍM VÝKOPOVÝCH PRÁC JE NUTNÉ VYTÝČIŤ VŠETKY INŽINIERSKE SIETE ICH SPRÁVCAMI

Zodpovedný projektant	Ing. Ján Hámor
Vypracoval	Ing. Ján Hámor
Kontroloval	Ing. arch. Andrea Klenovičová

Elektro projekt
0905 924763
Ing. Ján Hámor,kpt.Nálepku 104/47,05921Svit

Autor projektu	Ing. arch. Andrea Klenovičová, Ing. arch. Roman Klenovič
Generálny projektant	A.R.K. ateliér, s.r.o., Okrová 1145/5, 010 03 Žilina
Investor	Obec Teplička n/ Váhom, Nám. Sv. Floriána 290/2, Teplička n/ Váhom
Katastrálne územie	Teplička nad Váhom
Parcela	255/2

A.R.K. ateliér, s.r.o., Okrová 1145/5, 010 03 Žilina
www.arkateller.sk

Stupeň	REALIZAČNÝ PROJEKT
Profesla	ELEKTROINŠTALÁCIA
Dátum	07/2018
Č. zák.	2018_08
Formát	3xA4
Mierka	1:250
Profesla	EL
Číslo výkresu	1
Sada	

Stavba: PRÍSTAVBA OBECNÉHO ÚRADU Teplička nad Váhom

Objekt: SO 06 Preložka VO vzdušných sietí

Obsah: SITUÁCIA PRELOŽKY VZDUŠNÝCH SIETÍ VO