


LEGENDA:

- EXISTUJÚCE DOPRAVNÉ ZNAČENIE
- NOVONAVRHNUTE DOPRAVNÉ ZNAČENIE
- CYKLOTRASA S ASFALTOVÝM POVRCHOM
- CYKLOTRASA Z DLAŽBY
- CHODNÍK Z DLAŽBY a DLAŽBA PRE NEVIDIACICH
- CYKLOKORIDOR VBC

POZNÁMKY:
DOPRAVNÉ ZNAČENIE BUDE VYHOTOVENÉ V ZMYSLE VYHLÁŠKY MV SR Č.9/2009
A V ZMYSLE STN 01 8020 DOPRAVNÉ ZNAČENIE NA POZEMNÝCH KOMUNIKÁCIÁCH.
ZNAČKY OZNAČUJÚCE ZAČIATOK A KONEC CYKLOTRASY BUDÚ ZMENŠENÉHO ROZMERU.
CELÁ STAVBA SA NACHADZA V INTRAVILANE MESTA ŽELEZOVCE.

VÝKONÁVATEL Ing. Roman MYDAR	ZODP. PROJEKTANT Ing. Richard URBAN	H. RZ. PROJEKTU Ing. Roman MYDAR	
KONTROLNÍK Ing. Michal MOUZIS	OBJEKTOVÝ STAVBY Levice (Železovce), Nitriansky samosprávny kraj		
OBJEKTY MESTO ŽELEZOVCE, MaÚ Železovce, Ulica SNP 2, 937 01 Železovce			
PROJEKTANT R-PROJECT INVEST s.r.o., Pačianska 27, 851 01 Bratislava, tel.: +421 2 555 66 499, www.r-project.sk, r-project@r-project.sk			
STAVBA: Cyklistické trasy Železovce	STUPEN DOPRAVNÝ 01.2017	FORMÁT 7 A4 ČÍSLO	
OBJEKTY: SO 01 Pohronská cyclomagistrala	VEĽKOSŤ 1:500	ČÍSLO	
Situácia dopravného značenia v km 2,1–2,9	ČÍSLO 5,5	ČÍSLO	

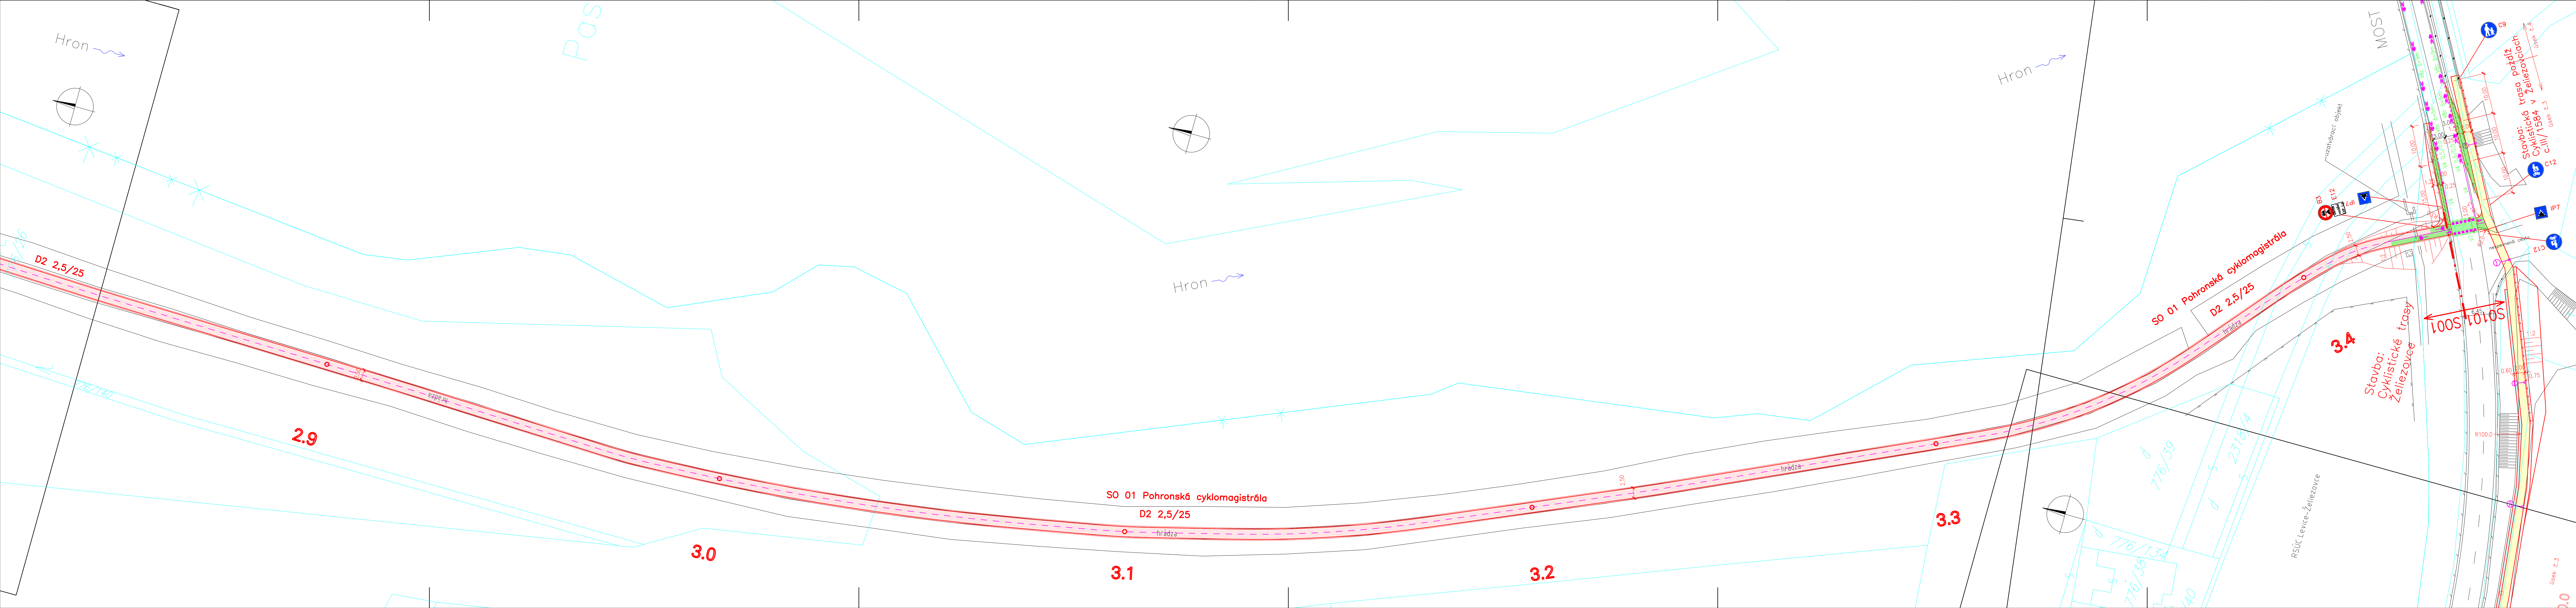

LEGENDA:

- EXISTUJÚCE DOPRAVNÉ ZNAČENIE
- NOVONAVRHNUTE DOPRAVNÉ ZNAČENIE
- CYKLOTRASA S ASFALTOVÝM POVRCHOM
- CYKLOTRASA Z DLAŽBY
- CHODNÍK Z DLAŽBY a DLAŽBA PRE NEVIDIACICH
- CYKLOKORIDOR VBC

POZNÁMKY:
DOPRAVNÉ ZNAČENIE BUDE VYHOTOVENÉ V ZMYSLE VYHLÁŠKY MV SR Č.9/2009
A V ZMYSLE STN 01 8020 DOPRAVNÉ ZNAČENIE NA POZEMNÝCH KOMUNIKÁCIÁCH.
ZNAČKY OZNAČUJÚCE ZAČIATOK A KONEC CYKLOTRASY BUDÚ ZMENŠENÉHO ROZMERU.
CELÁ STAVBA SA NACHADZA V INTRAVILANE MESTA ŽELEZOVCE.

VÝKONÁVATEL Ing. Roman MYDAR	ZODP. PROJEKTANT Ing. Richard URBAN	H. RZ. PROJEKTU Ing. Roman MYDAR	
KONTROLNÍK Ing. Michal MOUZIS	OBJEKTOVÝ STAVBY Levice (Železovce), Nitriansky samosprávny kraj		
OBJEKTY MESTO ŽELEZOVCE, MaÚ Železovce, Ulica SNP 2, 937 01 Železovce			
PROJEKTANT R-PROJECT INVEST s.r.o., Pačianska 27, 851 01 Bratislava, tel.: +421 2 555 66 499, www.r-project.sk, r-project@r-project.sk			
STAVBA: Cyklistické trasy Železovce	STUPEN DOPRAVNÝ 01.2017	FORMÁT 7 A4 ČÍSLO	
OBJEKTY: SO 01 Pohronská cyclomagistrala	VEĽKOSŤ 1:500	ČÍSLO	
Situácia dopravného značenia v km 2,9–3,4	ČÍSLO 5,6	ČÍSLO	