



M 1:500

M 1:500

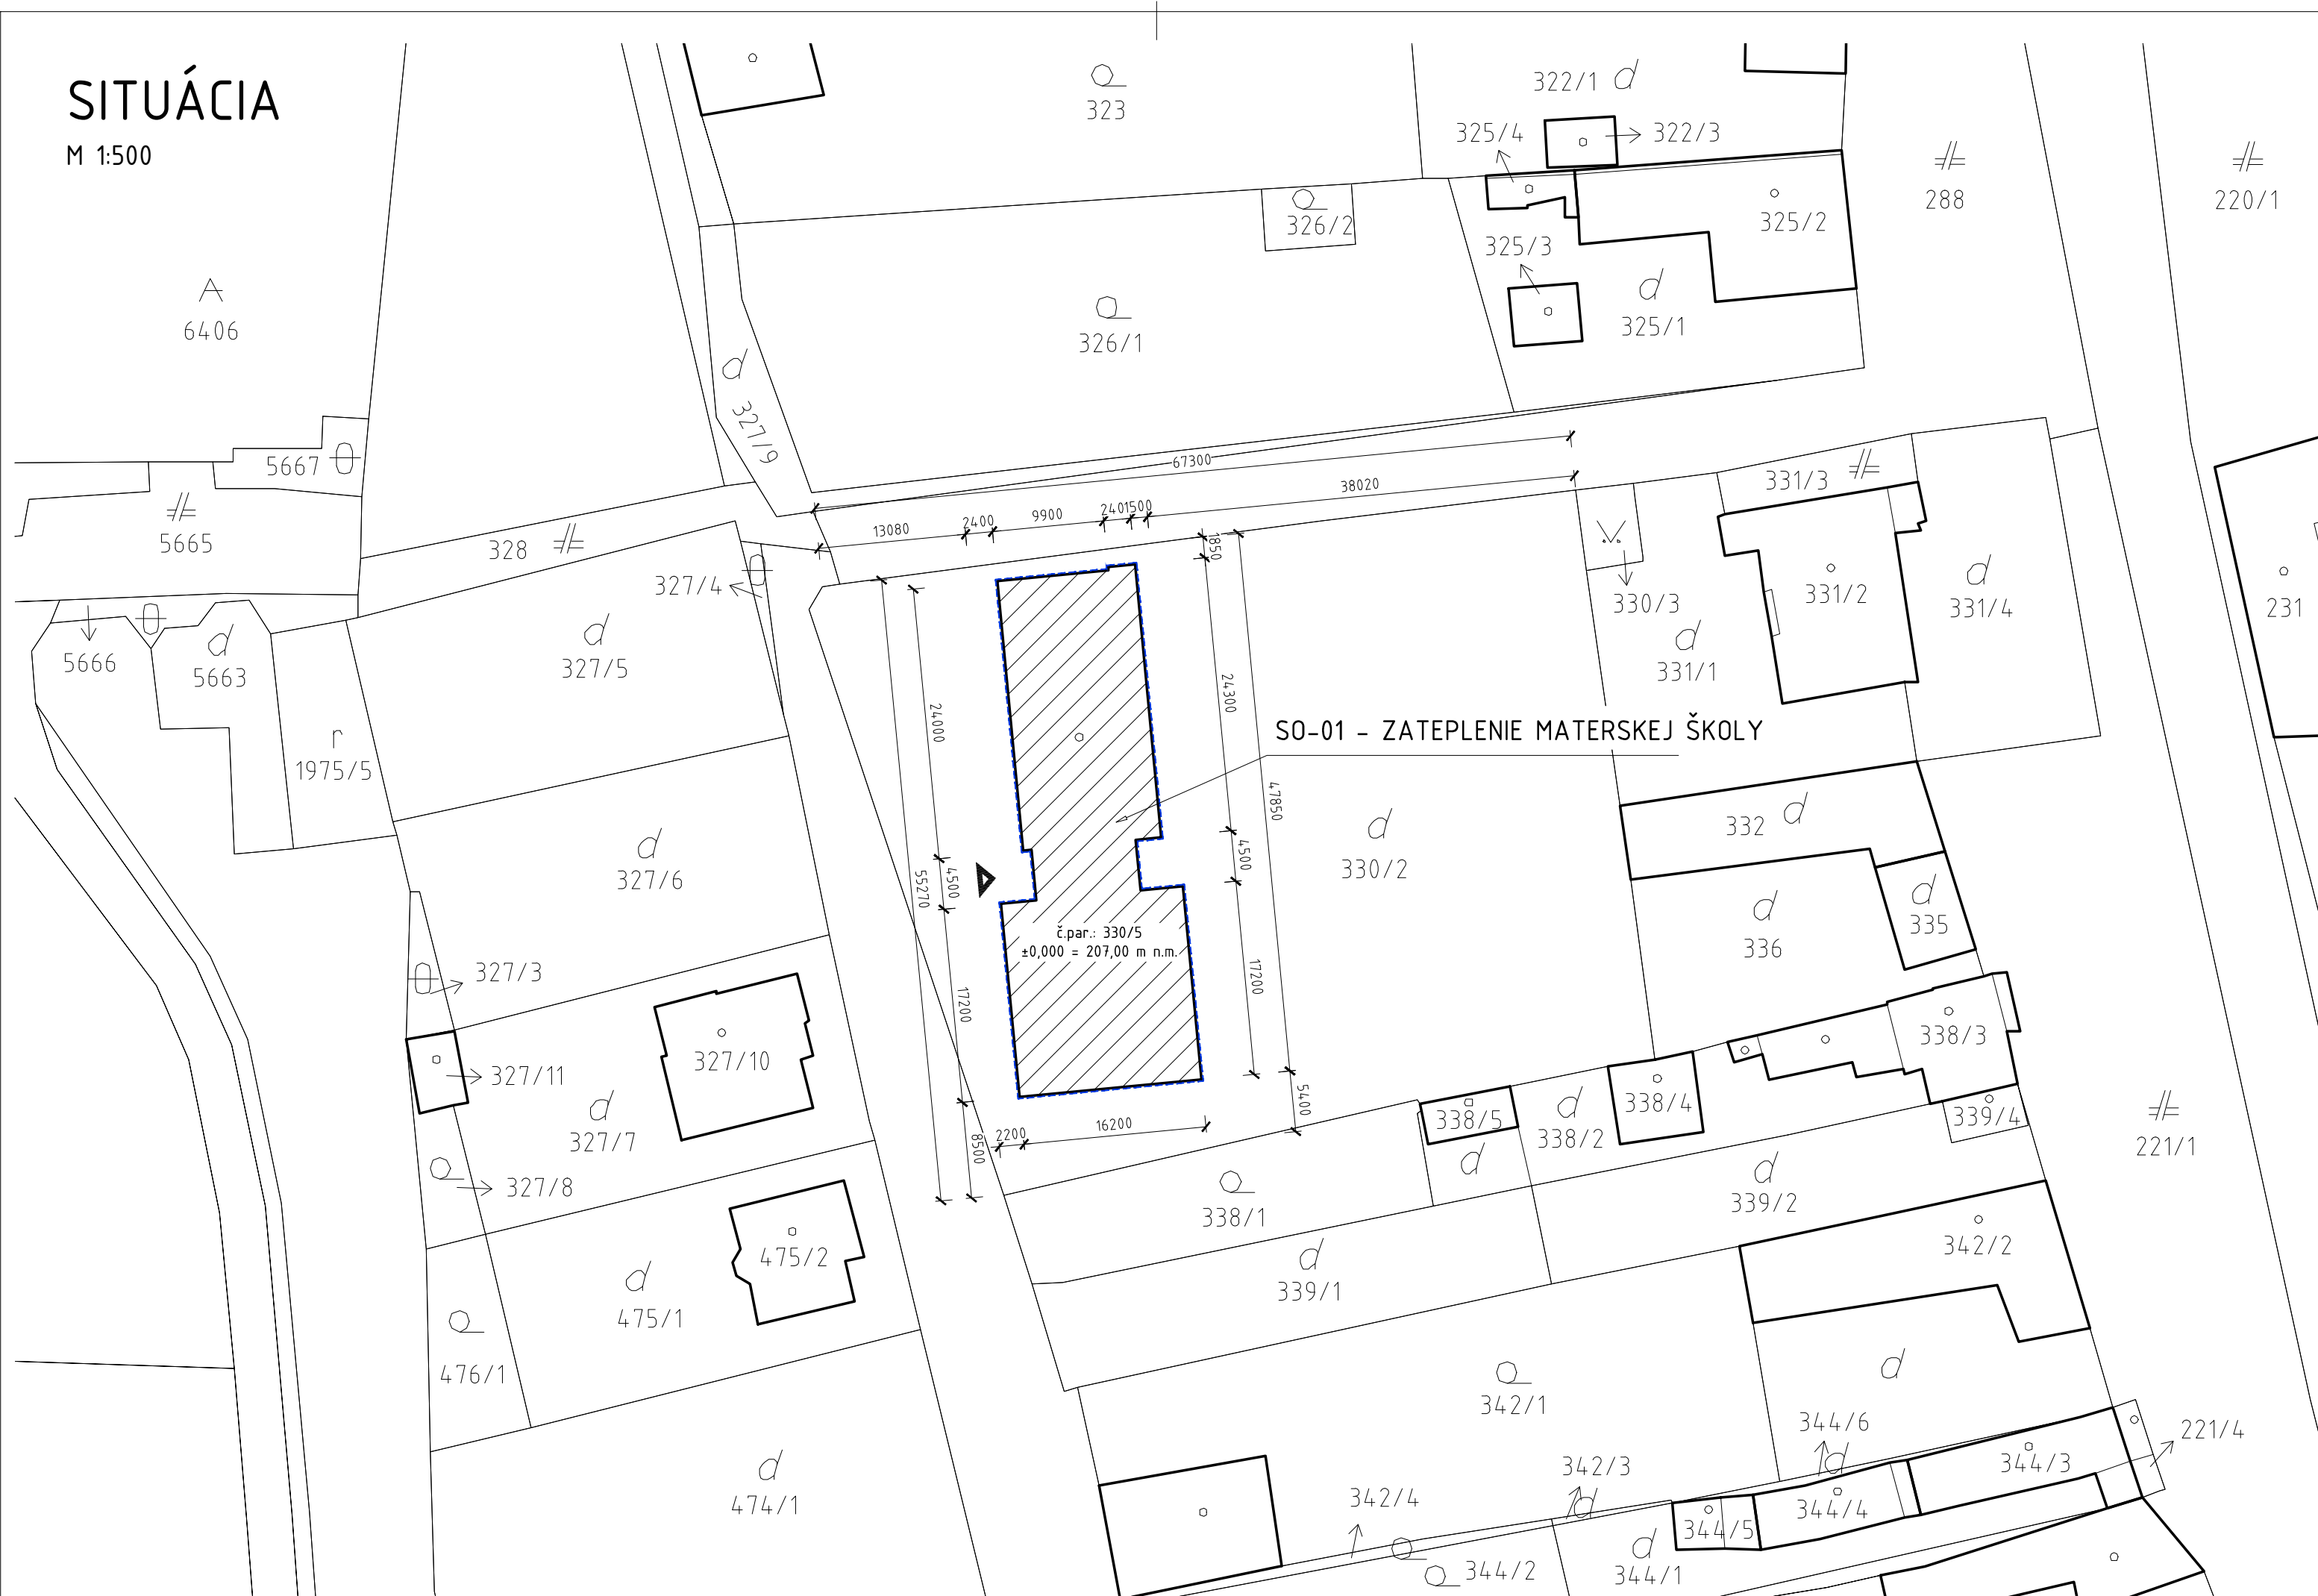

LEGENDA MATERIÁLOV:

- 
 JESTVUJÚCE BUDOVY
 SO-01 - MATERSKEJ ŠKOLY
 HRANICA POZEMKU
 VSTUPY

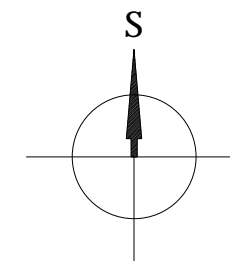

POZNÁMKY:

- KÓTOVANIE PREMERAŤ NA STAVBE , A ZISTENÉ ODHÝLKY OHLÁSIŤ STAVBYVEDÚCEMU A PROJEKTANTOVI
- NEPREDVÍDATELNÉ SKUTOČNOSTI, KTORÉ SA ZISTIA POČAS VÝSTAVBY KONZULTOVAŤ S PROJEKTANTOM

RVB - RELATÍVNY VÝŠKOVÝ BOD NA BETÓNOVEJ PLOCHE PRED BUDOVOU = 207,00 m n.m.
 PODLAHA 1.NP, ±0,000 = 207,00 m n.m.

ZODP. PROJEKTANT	ING. BRÉDIA LADISLAV, NÁM. SV. IMRICH A 6, 943 01 ŠTÚROVO	Baranyai Csaba vypracovanie projektovej dokumentácie Kamenín 6.309, 943 57 IČO: 46 061 201 DIČ: 107 947 9522 GSM: 0904 940 612 e-mail: csbaranyai2@gmail.com
AUTOR	BARANYAI CSABA, Kamenín č.309, 943 57	
VYPRACOVAL	BARANYAI CSABA, Kamenín č.309, 943 57	
INVESTOR	OBEC PETROVA VES	
MIESTO STAVBY	PETROVA VES; č.pár.: 330/5, K.Ú. PETROVA VES	
NÁZOV PROJEKTU ZATEPLENIE MATERSKEJ ŠKOLY v obci PETROVA VES		DÁTUM 02/2017
		STUPEŇ PD OHL. DR. ST.
		FORMÁT 3 x A4
		MIERKA 1 : 500
ČASŤ	ARCHITEKTÚRA	ČÍSLO VÝKRESU A01
OBSAH	SITUÁCIA	