


ROZVODNÝ SYSTÉM 3/PEN AC 400V, 50Hz, TN-C-S
OCHRANNÉ OPATRENIA PRED ZÁSACHOM ELEKTRICKÝM PRÚDOM
SAMOČINNÉ ODPOJENIE NAPÁJANIA V SIETI TN-C-S

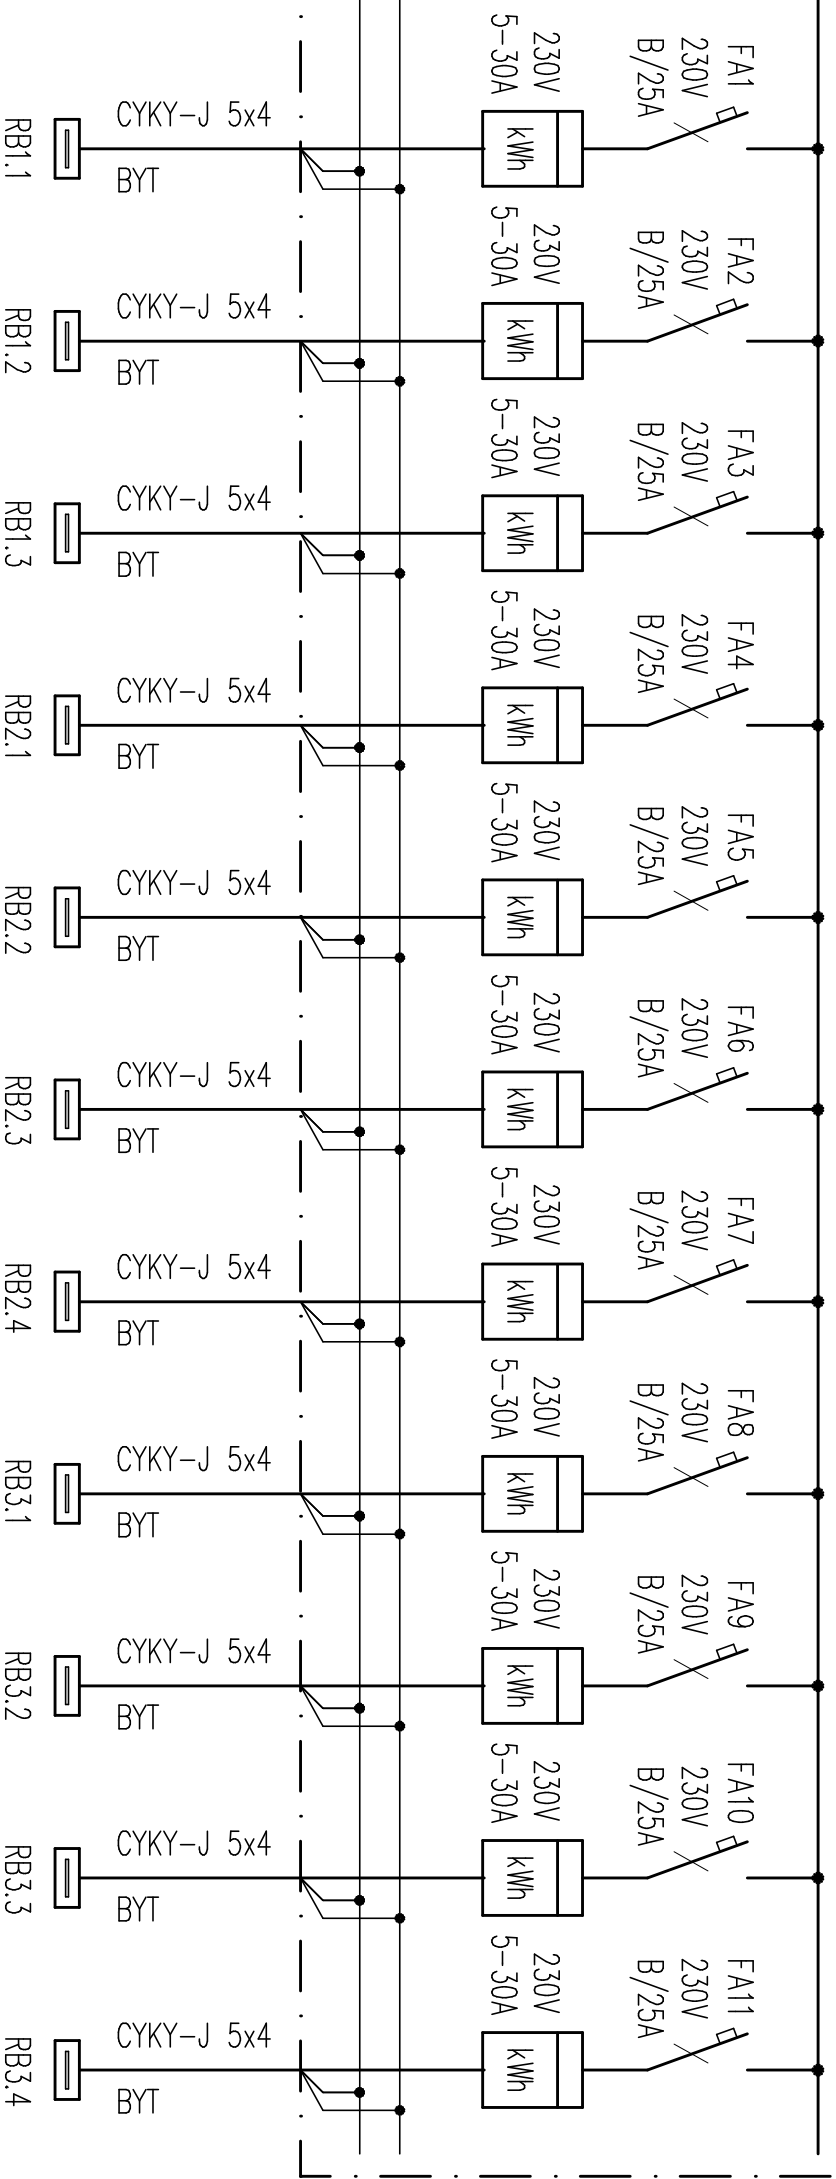

RIESIOEZ 2 - PRE BYTY