



PÔDORYS 1.NP - NOVÝ STAV

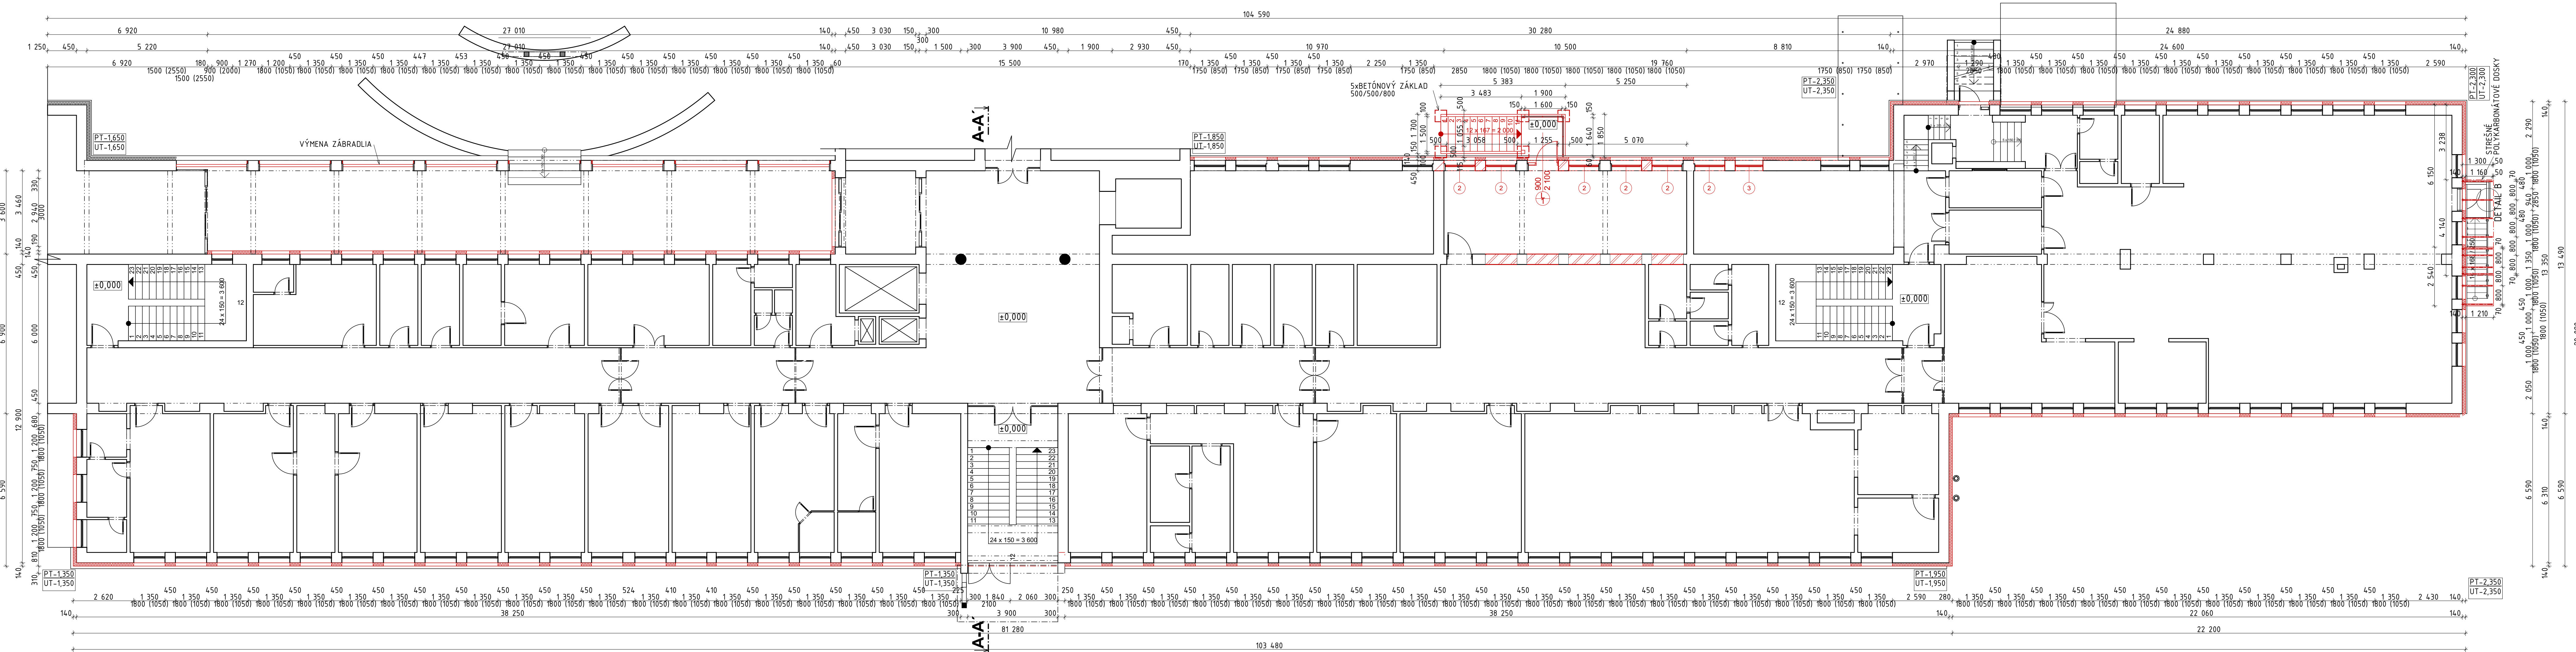

DETAIL B - M 1:20  
- DETAIL MARKÍZY - ZASTREŠENIE SCHODISKA

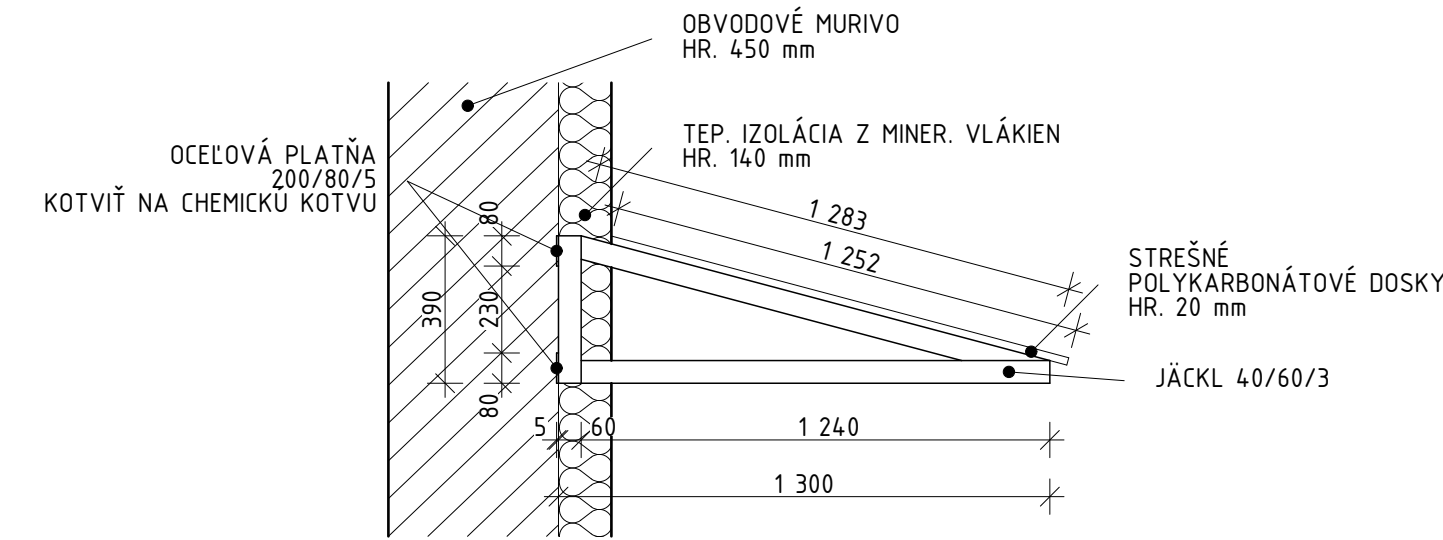

LEGENDA MATERIÁLOV

- MURIVO OBVODOVÉ NOSNÉ Z TEHÁĽ: POROTHERM hr. 450 mm
- ŽELEZOBETÓN
- PŮVODNÁ ZEMINA
- ZHUTNENÉ ŠTRKOVÉ LŮŽKO - FRAKCIA 0-64, HUTNENÉ PO max. 250 mm
- TEPELNÁ IZOLÁCIA - MINERÁLNA VATA
- TEPELNÁ IZOLÁCIA - XPS

POZNÁMKY:

- ROZHODUJÚCE ROZMERY A VZDIALENOSTI VŠETKÝCH STAVEBNÝCH PRVKOV JE NUTNÉ DIMEROVAŤ NA STAVBE
- ZATEPLENIE OŠTENÍ VÝPLNÍ OTVOROV JE NAVRHNUTÉ V hr. 30 mm. V PRÍPADCHOCH KDE ŠÍRKA RÁMU, KTORÝ SA NEMENÍ, BUDE NEPOSTAČUJÚCA, JE NUTNÉ NÁVRH RIEŠENIA KONZULTOVAŤ S PROJEKTANTOM
- TECHNICKÉ VYBAVENIE OBJEKTU A INŽINIERSKÉ SIETE, ICH STAVEBNOTECHNICKÉ RIEŠENIE KONFRONTOVAŤ S PROFESIAM
- ZHOTOVITEĽ JE POVINNÝ V PRÍPADE ZISTENÝCH CHÝB V PROJ. DOKUMENTÁCIÍ NEODKLADNE INFORMOVAŤ PROJEKTANTA
- VÝKRESOVÁ DOKUMENTÁCIA PODLIEHA V PLNEJ MIERE AUTORSKÉMU ZÁKONU, ZMENY SÚ MOŽNÉ LEN SO SÚHLASOM AUTORA
- PROJEKTANT NENESIE ŽIADNU ZODPOVEDNOSŤ ZA ZMENY USKUTOČNENÉ BEZ JEHO PÍSMENNÉHO SÚHLASU
- ALTERNATÍVNE FAREBNÉ RIEŠENIE PLOCHOVÝCH ÚPRAV S MOŽNOSŤOU ČLENENIA DO JEDNOTLIVÝCH PLOCH KONZULTOVAŤ PRI REALIZÁCIÍ S PROJEKTANTOM
- POUŽITIE MINERÁLNEJ VLNÝ Z HĽADISKA POŽIARNEJ OCHRANY VIÔ. PROJEKT PO
- PROJEKTOVÁ DOKUMENTÁCIA SLUŽÍ IBA PRE ÚČELY VYDANIA STAVEBNÉHO POVOLENIA A NENAHRAĐZA REALIZAČNÚ DOKUMENTÁCIU

ROZPIS CELKOVÝCH PLÔCH:

ZASTAVANÁ PLOCHA = 1 913,04 m²  
PODLAHOVÁ ÚŽITKOVÁ PLOCHA = 6 256,74 m²  
PÔDORYSNÁ PLOCHA STRECHY = 1 932,78 m²  
CELKOVÝ OBOSTAVANÝ PRIESTOR = 23 898,33 m³

Úroveň ±0,000 od úrovne PB = +1,300 m (PB = obrubník)  
Výšková úroveň podlahy navrhovaného podlažia 1.NP ±0,000 = 554,600 m. n. m.

ZODPOVEDNÝ PROJEKTANT :	Ing. Lukáš Sumilas	PROJEKTPLAN, s.r.o
VYPRACOVAL :	Ing. Peter Čanda, Bc. Juraj Nestorik	Jarmočná 1412/1
OBJEDNÁVATEĽ :	LUBOVNIANSKA NEMOCNICA, n.o.	064 01 Stará Ľubovňa
	Obrančov mieru 50/3	mobl.: 0915 118 678
	064 01 Stará Ľubovňa	email: pc@projektplan.sk
NÁZOV STAVBY :	ZATEPLENIE PAVILÓNU "A"	PARÉ Ě :
CHARAKTER STAVBY :	ADAPTÁCIA	POČET A4 :
Miesto STAVBY :	Ě.p.: KN-C 831/18, k.ú. STARÁ ĽUBOVŇA, okr. STARÁ ĽUBOVŇA	DÁTUM :
OBŠAH VÝKRESU :	PÔDORYS 1.NP - NOVÝ STAV	STUPEŇ PD :
		Č. VÝKRESU :
		C-NS-02