


PÔDORYS 3.NP - STARÝ STAV

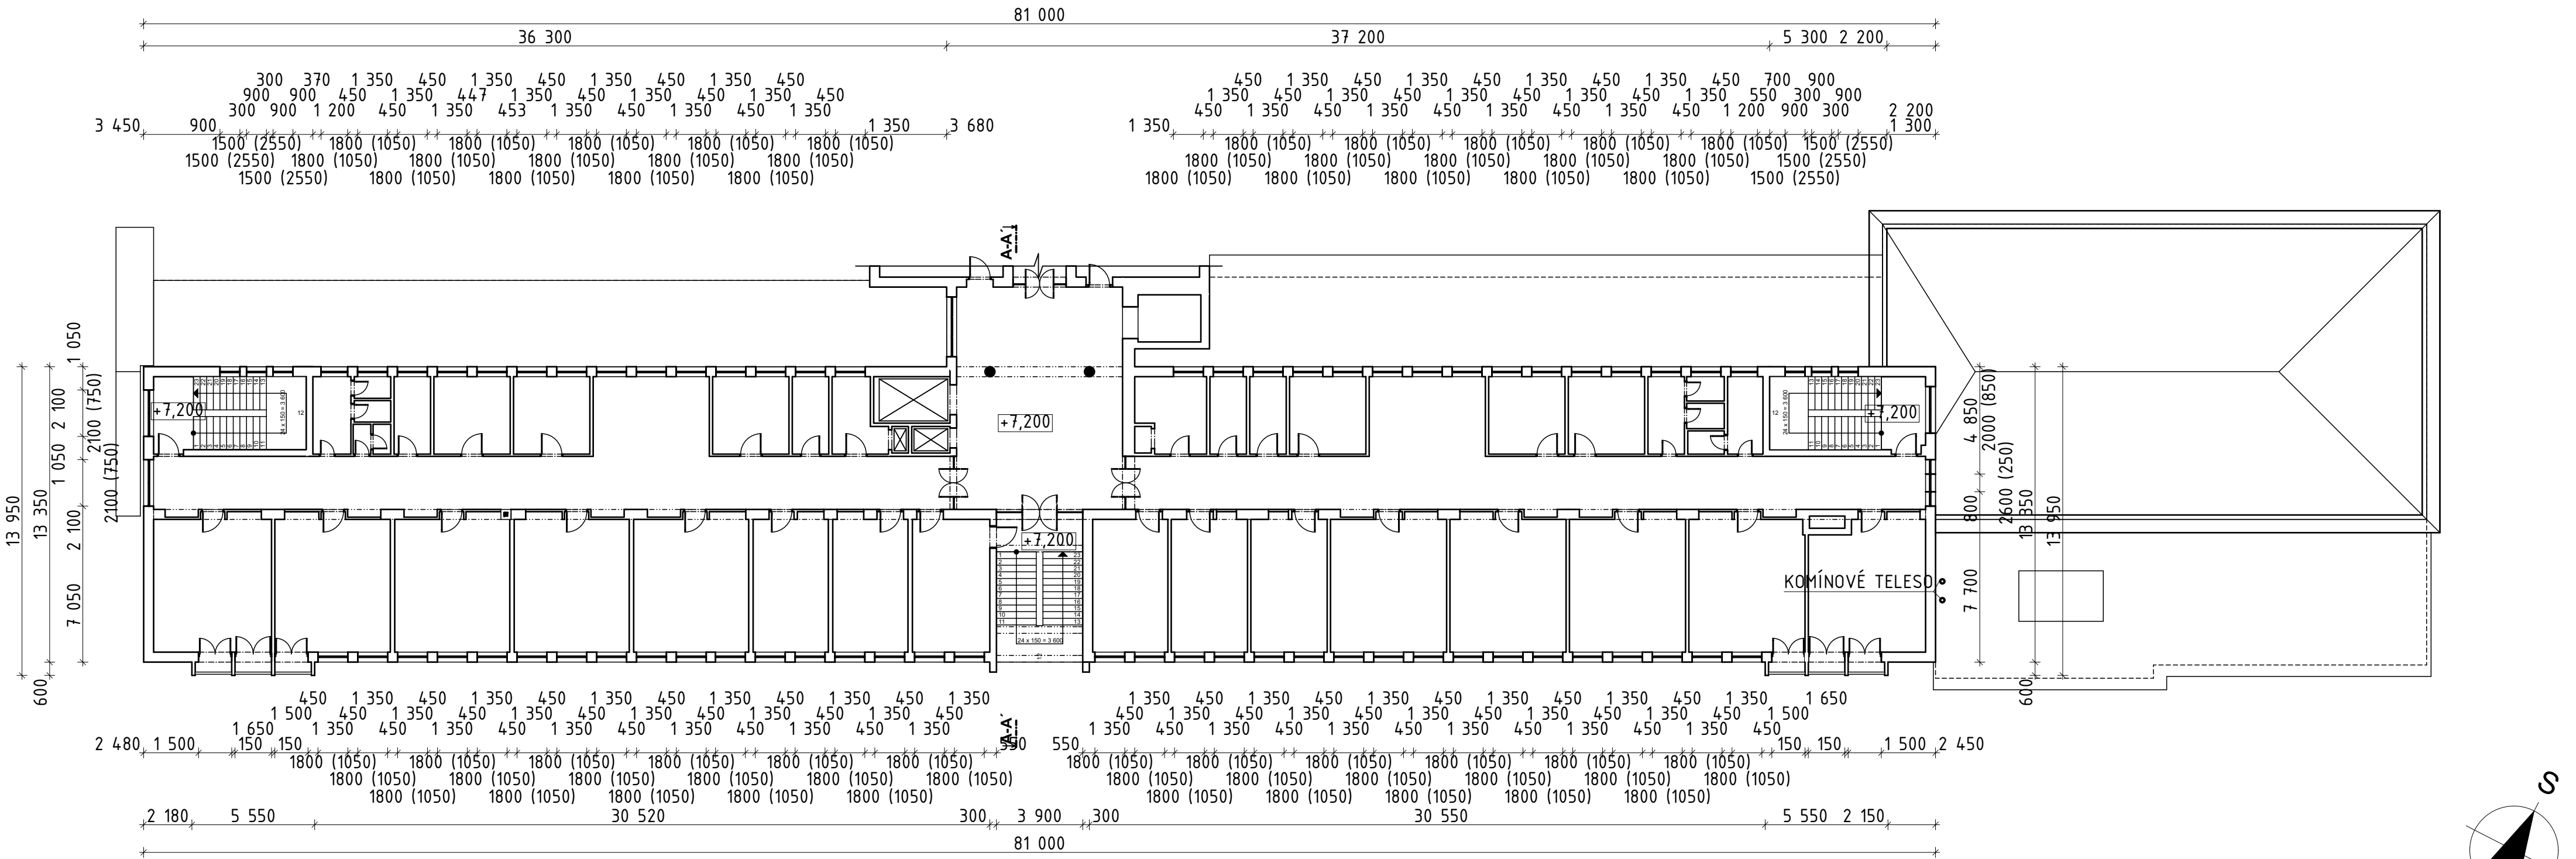

ROZPIS CELKOVÝCH PLÔCH:

ZASTAVANÁ PLOCHA = 1 913,04 m²
PODLAHOVÁ ÚŽITKOVÁ PLOCHA = 6 256,74 m²
PÔDORYSNÁ PLOCHA STRECHY = 1 932,78 m²
CELKOVÝ OBOSTAVANÝ PRIESTOR = 23 898,33 m³

Úroveň ±0,000 od úrovne PB = +1,300 m		Výšková úroveň podlahy navrhovaného podlažia (NP ±0,000 = 554,600 m. n. m.)	
ZODPOVEDNÝ PROJEKTANT :	Ing. Lukáš Sumilas	PROJEKTPLAN, s.r.o Jarmočná 14/2/1 064 01 Stará Ľubovňa mobil : 0915 178 678 email : pc@projektplan.sk	
VYPRACOVAL :	Ing. Peter Čanda, Bc. Juraj Nestorík		
OBJEDNÁVATEĽ :	ĽUBOVNIANSKA NEMOCNICA, n.o. Obrancov mieru 510/3 064 01 Stará Ľubovňa		
NÁZOV STAVBY :	ZATEPLENIE PAVILÓNU "A"		PARÉ č. :
CHARAKTER STAVBY :	ADAPTÁCIA		POČET A4 :
MIESTO STAVBY :	č.p.: KN-C 831/18, k.ú. STARÁ ĽUBOVŇA , okr. STARÁ ĽUBOVŇA		DÁTUM :
OBSAH VÝKRESU :	PÔDORYS 3.NP - STARÝ STAV		STUPEŇ PD :
		MIERKA :	Č. VÝKRESU :
		1:200	C-SS-04