



STROJOVNĽA A KOTOLŇA		
Poločka	Kus	Názov
1	3	Kog. jednotka – plynový motor s generátorom
2	3	Ohrievač plniaceho vzduchu
5	3	Modul príslušenstva KGJ
8	3	Kogeneračný modul
124	3	Plynová regulačná rada
157	3	Odlučovač olejových pár
203	2	Vzdušník štartovacieho vzduchu
300	3	Filter vstupného vzduchu
302	6	Trojcestný ventil vstupného vzduchu
303	6	Timiľ hluku spalín
350	3	Modul spalín
351	3	Timiľ hluku výstup. spalín
353	3	Trojcestná klapka pred spalínovým kotlom
355	3	Ventilačná súprava spalínovej trasy
356	12	Explázna membrána s lapačom plameňa
359	9	Zhŕšať plameňa
403	3	Denitrifikačný reaktor
457	3	Spalínový kotol
460	2	Obehové čerpadlá vnútorného HV okruhu
470	3	Expanzná jednotka
480	3	Doskový výmenník tepla PN25/PN40, 10 MW
653	3	Nádoba udržiavania stat. tlaku
702	3	Ventilačná jednotka – VZT

PÔDORYS +16,000

OSTATNÉ PRÍSLUŠENSTVO			ROZVODNÁ, DOZORŇA A KOMPRESOROVŇA		
Poločka	Kus	Názov	Poločka	Kus	Názov
251	6	Chladič nemrznúcej zmesi KGJ (glykol)	200	1	Kompresor prístroj, a prac. vzduchu
252	3	Expanzná nádoba nemrznúcej chlad. zmesi	202	1	Kompresor štartovacieho vzduchu
253	1	Zberná nádrž pre glykol	204	2	Vzdušník štartovacieho vzduchu
351	3	Timiľ hluku výstupných spalín	205	1	Vzdušník prístrojového vzduchu
352	1	Vychladzovacia jama (kanalizácia)	650	1	Riadiaci panel pomocných zariadení
500	2	Zberná jama zaoberajúcej vody	652	1	Rozvádzač NH
600	1	Nádraz vody vnútorného HV okruhu	655	1	Systém jednosmerného rozvodu
602	1	Nádraz nemrznúcej chladiacej zmesi	656	1	Rozvádzač VN
610	1	Nádraz znečistennej vody z oplachu spal. trasy	661	1	Rozvádzač osvetlenia
			664	1	Rozvádzač EPS
			666	1	Spoločný riadiaci panel
			667	3	Riadiace panely KGJ
			670	3	Menič frekvencie pre chladič
			678	1	Panel signalizácie detektorov plynu
			679	1	IT zariadenie kancelárie (nedodáva Wartsila)
			680	3	Menič frekvencie
			713	2	Ventilačná jednotka

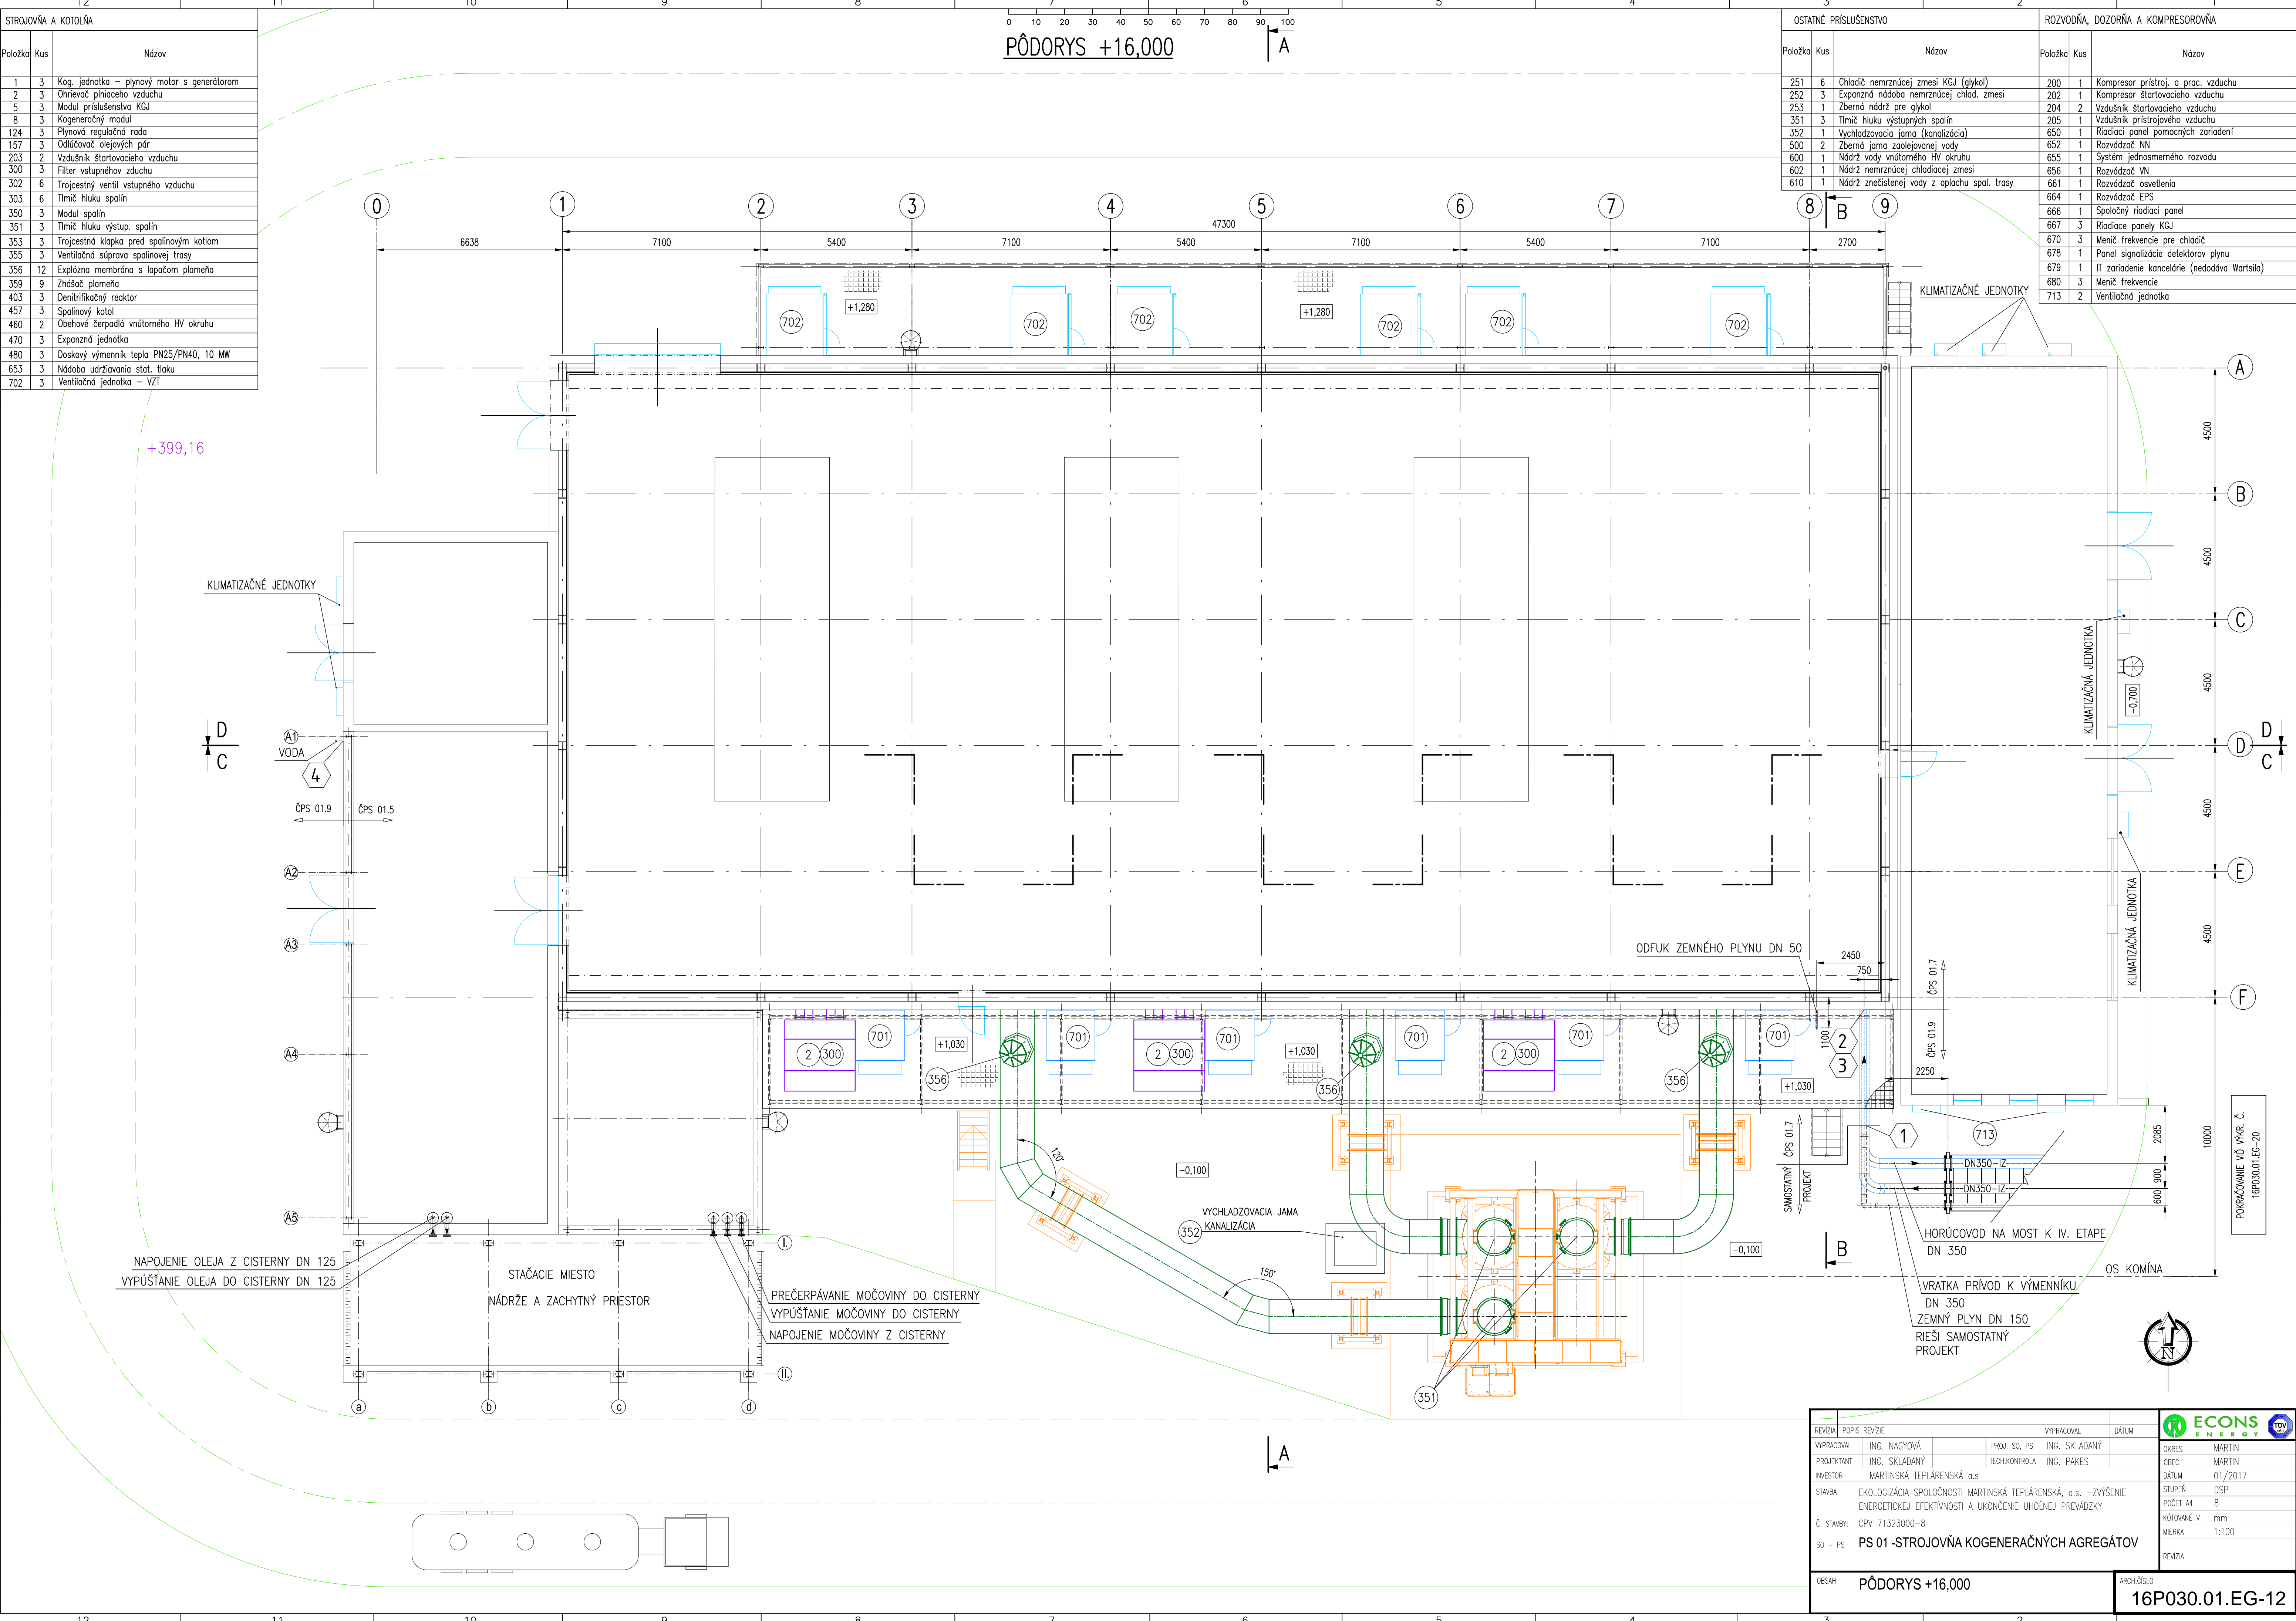

REVÍZIA	POPIS REVÍZIE	VYPRACOVAL	DÁTUM	 OKRES MARTIN OBEC MARTIN DÁTUM 01/2017 STUPEŇ DSP POČET A4 8 KÓTOVANÉ V mm MERKA 1:100 REVÍZIA
PROJEKTANT	ING. NAGYOVÁ	PROJ. SO. PS	ING. SKLADANÝ	
INVESTOR	MARTINSKÁ TEPLÁRENSKÁ a.s.	TECH.KONTROLA	ING. PAKES	
STAVBA	Ekologizácia spoločnosti Martinská Teplárenská, a.s. – Zvýšenie energetickej efektívnosti a ukončenie uhoľnej prevádzky			
Č. STAVBY:	CPV 71323000-8			
SO – PS	PS 01 -STROJOVNĽA KOGENERACÝNYCH AGREGÁTOV			
OBSEH	PÔDORYS +16,000			ARCH.ČÍSLO 16P030.01.EG-12