


REZ C-C

OSTATNÉ PRÍSLUŠENSTVO		SKLAD PREVÁDZKOVÝCH HMŔ		ROZVODNÁ, DOZORŇA A KOMPRESOROVNÁ		STROJOVNÁ A KOTOLNÁ	
Polozka	Kus	Polozka	Kus	Polozka	Kus	Polozka	Kus
251	6	150	1	200	1	1	3
252	3	152	1	202	1	2	3
253	1	154	2	204	2	5	3
351	3	155	1	205	1	6	3
352	1	156	1	650	1	124	3
500	2	158	1	652	1	157	3
600	1	159	1	655	1	203	2
602	1	405	1	656	1	300	3
610	1	406	1	661	1	302	6
		407	2	664	1	303	6
		507	1	666	1	350	3
						351	3
						353	3
						355	3
						356	12
						359	9
						403	3
						457	3
						480	2
						480	3
						653	3
						702	3

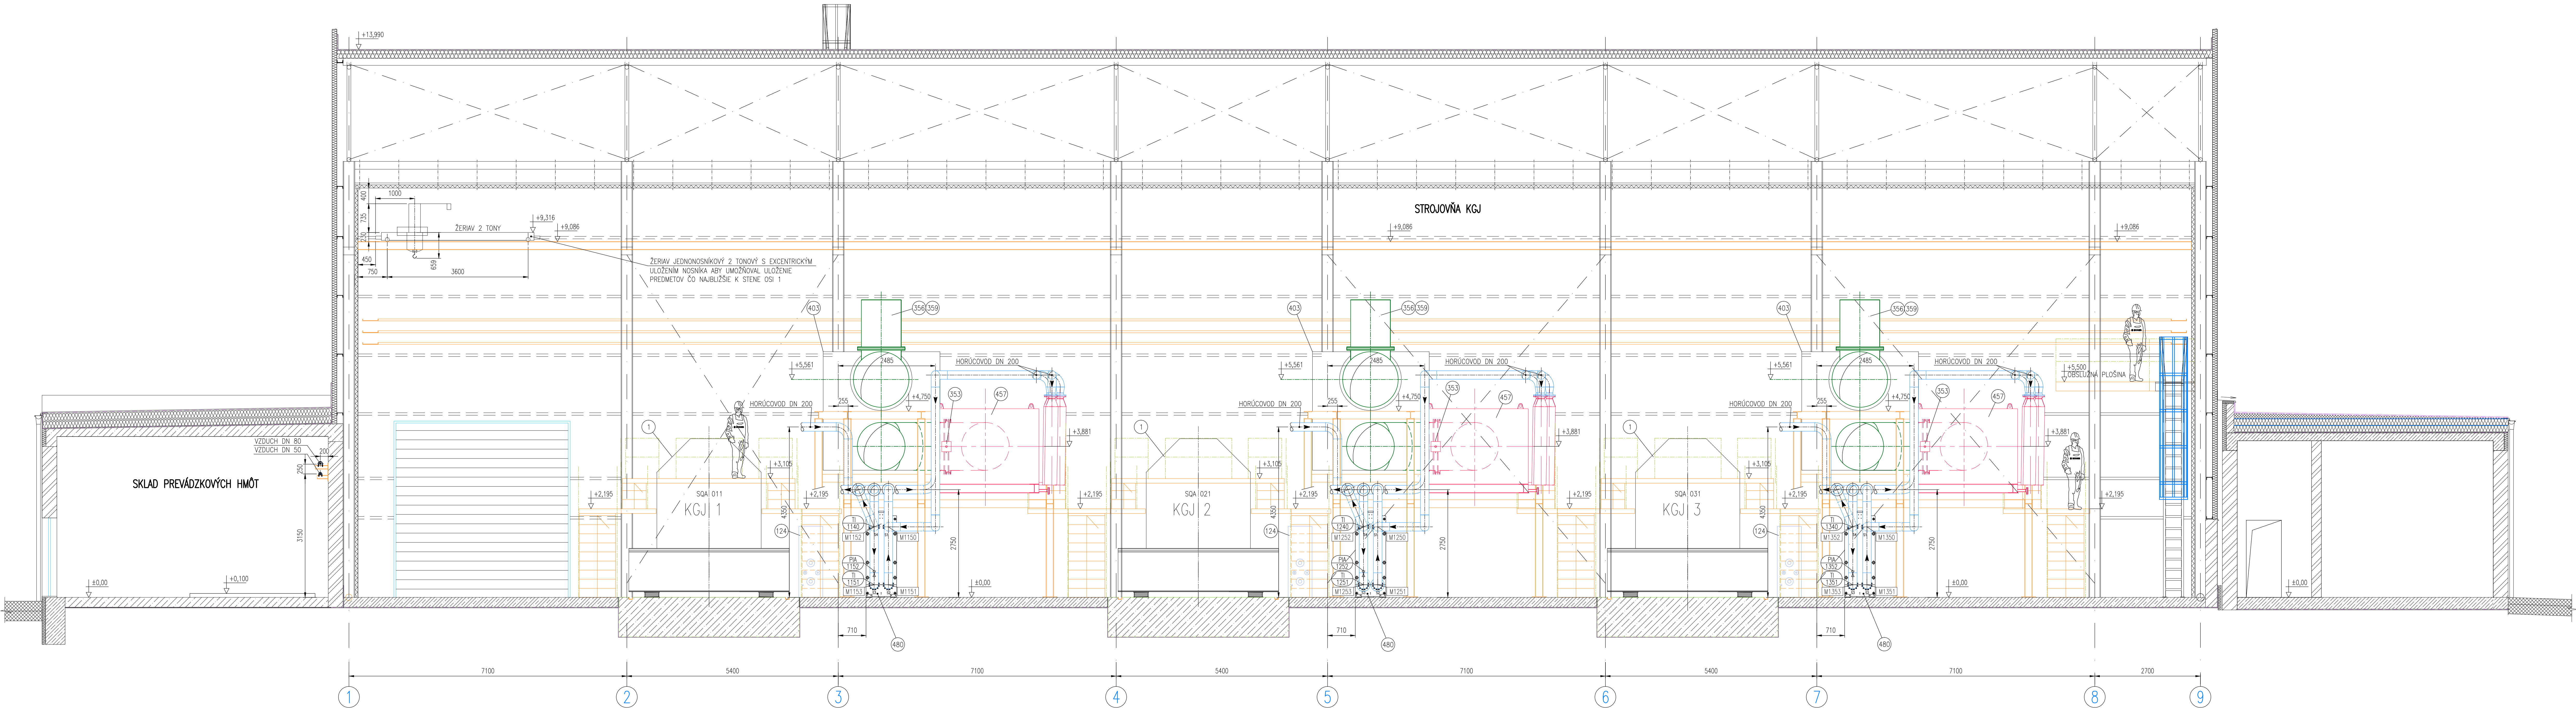

REKONSTRUKČNÝ PROJEKT	ING. NACOVÁ	PROJ. SO. PS	ING. SKLADANÝ	ING. SKLADANÝ	ING. SKLADANÝ
PROJEKTANT	ING. SKLADANÝ	PROJ. SO. PS	ING. SKLADANÝ	ING. SKLADANÝ	ING. SKLADANÝ
MESTO	MARTINSKÁ TEPLÁREŇSKÁ, s.r.o.	PROJ. SO. PS	ING. SKLADANÝ	ING. SKLADANÝ	ING. SKLADANÝ
STAVBA	ENERGETICKÁ REKONSTRUKČNÝ A UKONČENIE UHOJNEJ PREVÁDZKY	PROJ. SO. PS	ING. SKLADANÝ	ING. SKLADANÝ	ING. SKLADANÝ
Č. STAVBY	CPV 71323000-8	PROJ. SO. PS	ING. SKLADANÝ	ING. SKLADANÝ	ING. SKLADANÝ
90 - PS	PS 01 - STROJOVNÁ KOGENERACIÝNYCH AGREGÁTOV	PROJ. SO. PS	ING. SKLADANÝ	ING. SKLADANÝ	ING. SKLADANÝ
OBŠAH	REZ C-C	PROJ. SO. PS	ING. SKLADANÝ	ING. SKLADANÝ	ING. SKLADANÝ
ARCHIT. DOK.	16P030.01.EG-15	PROJ. SO. PS	ING. SKLADANÝ	ING. SKLADANÝ	ING. SKLADANÝ