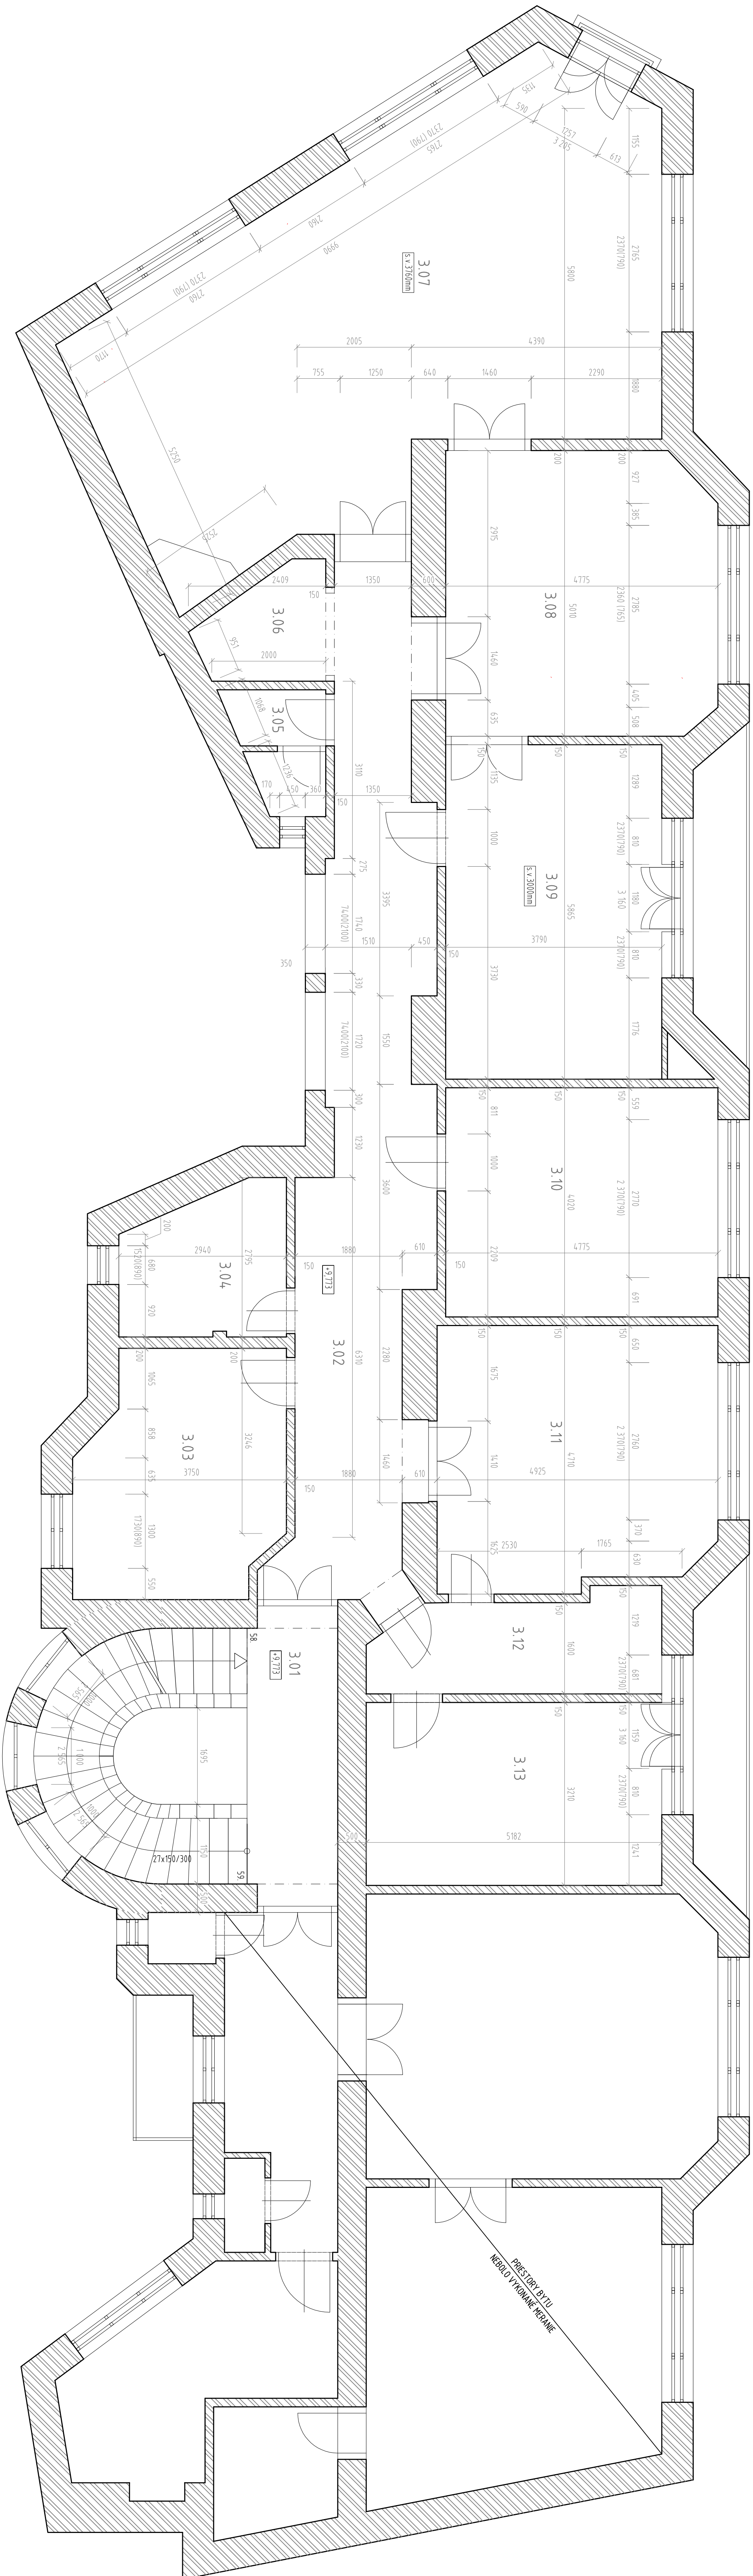


[illegible][illegible][illegible]

TISLO NAZIV PREDMETI	PLOŠČA	OZN.	GRAJAVI PRISTOP		POZNAVKA
			STENO	STROP	
3.01 SKRHOŠKA	16,86m ²		POGLAVJE	STROP	POZNAVKA
3.02 GORBERA	34,0m ²		KERAMIKA NA PLOŠI KAMENI STROP	VC OHRITA	SKR. POHODILO KAZALNIŠTV
3.03 KAMELEŠKA	16,75m ²		KERAMIKA NA PLOŠI KAMENI STROP	VC OHRITA	SKR. POHODILO KAZALNIŠTV
3.04 SKUD	7,05m ²		KERAMIKA NA PLOŠI KAMENI STROP	VC OHRITA	SKR. POHODILO KAZALNIŠTV
3.05 WC	3,50m ²		KERAMIKA NA PLOŠI KAMENI STROP	VC OHRITA	SKR. POHODILO KAZALNIŠTV
3.06 KUCHINJA	3,82m ²		KERAMIKA NA PLOŠI KAMENI STROP	VC OHRITA	SKR. POHODILO KAZALNIŠTV
3.07 KAMELEŠKA	60,71m ²		KERAMIKA NA PLOŠI KAMENI STROP	VC OHRITA	SKR. POHODILO KAZALNIŠTV
3.08 KAMELEŠKA	22,36m ²		KERAMIKA NA PLOŠI KAMENI STROP	VC OHRITA	SKR. POHODILO KAZALNIŠTV
3.09 KAMELEŠKA	22,22m ²		KERAMIKA NA PLOŠI KAMENI STROP	VC OHRITA	SKR. POHODILO KAZALNIŠTV
3.10 KAMELEŠKA	19,9m ²		KERAMIKA NA PLOŠI KAMENI STROP	VC OHRITA	SKR. POHODILO KAZALNIŠTV
3.11 KAMELEŠKA	22,28m ²		KERAMIKA NA PLOŠI KAMENI STROP	VC OHRITA	SKR. POHODILO KAZALNIŠTV
3.12 KAMELEŠKA	8,27m ²		KERAMIKA NA PLOŠI KAMENI STROP	VC OHRITA	SKR. POHODILO KAZALNIŠTV
3.13 KAMELEŠKA	16,59m ²		KERAMIKA NA PLOŠI KAMENI STROP	VC OHRITA	SKR. POHODILO KAZALNIŠTV

2511m²
 4,3715 m²

INVESTOR	Karolína NS SR Župné nám 13, 814, 90 Bratislava
REALIZÁTOR PROJEKTU	DMArchitekti s.r.o. Ulina 1, 8310 Bratislava
ZADÁVACÍ PROJEKTANT	Ing.arch. TOMÁŠ DÍMUN
PRACOVNÍK	Ing.arch. TOMÁŠ DÍMUN Ing.arch. JANA ŠTEJNÍKOVÁ Bc. MONIKA KODRÁČ
KONTAKT	ŠTÚDIA EXTÉRIÉRU PRESTAVBY A REKONŠTRUKCE BUDOVY NS SR NA KLOBUČNÍCKEJ ULICI Č.7A
MIESTO STAVBY	Bratislava, Klobučnícka ulica k/ú Staré Mesto, Bratislava, Staré Mesto praveňa s.p.č. 68/71
STUPŇ PRÁCEJ	ŠTÚDIA EXTÉRIÉRU PRESTAVBY A REKONŠTRUKCE BUDOVY NS SR NA KLOBUČNÍCKEJ ULICI Č.7A
ČASŤ	ARCHITECTÚRNO STAVBNÁ SO 01 – Administratívna budova

ČÍSLO ZÁKAZKY	DATA
PRŮJEM	04.10.2018
150	12 x A4

ČÍSLO PRŮJEMU	06
---------------	----