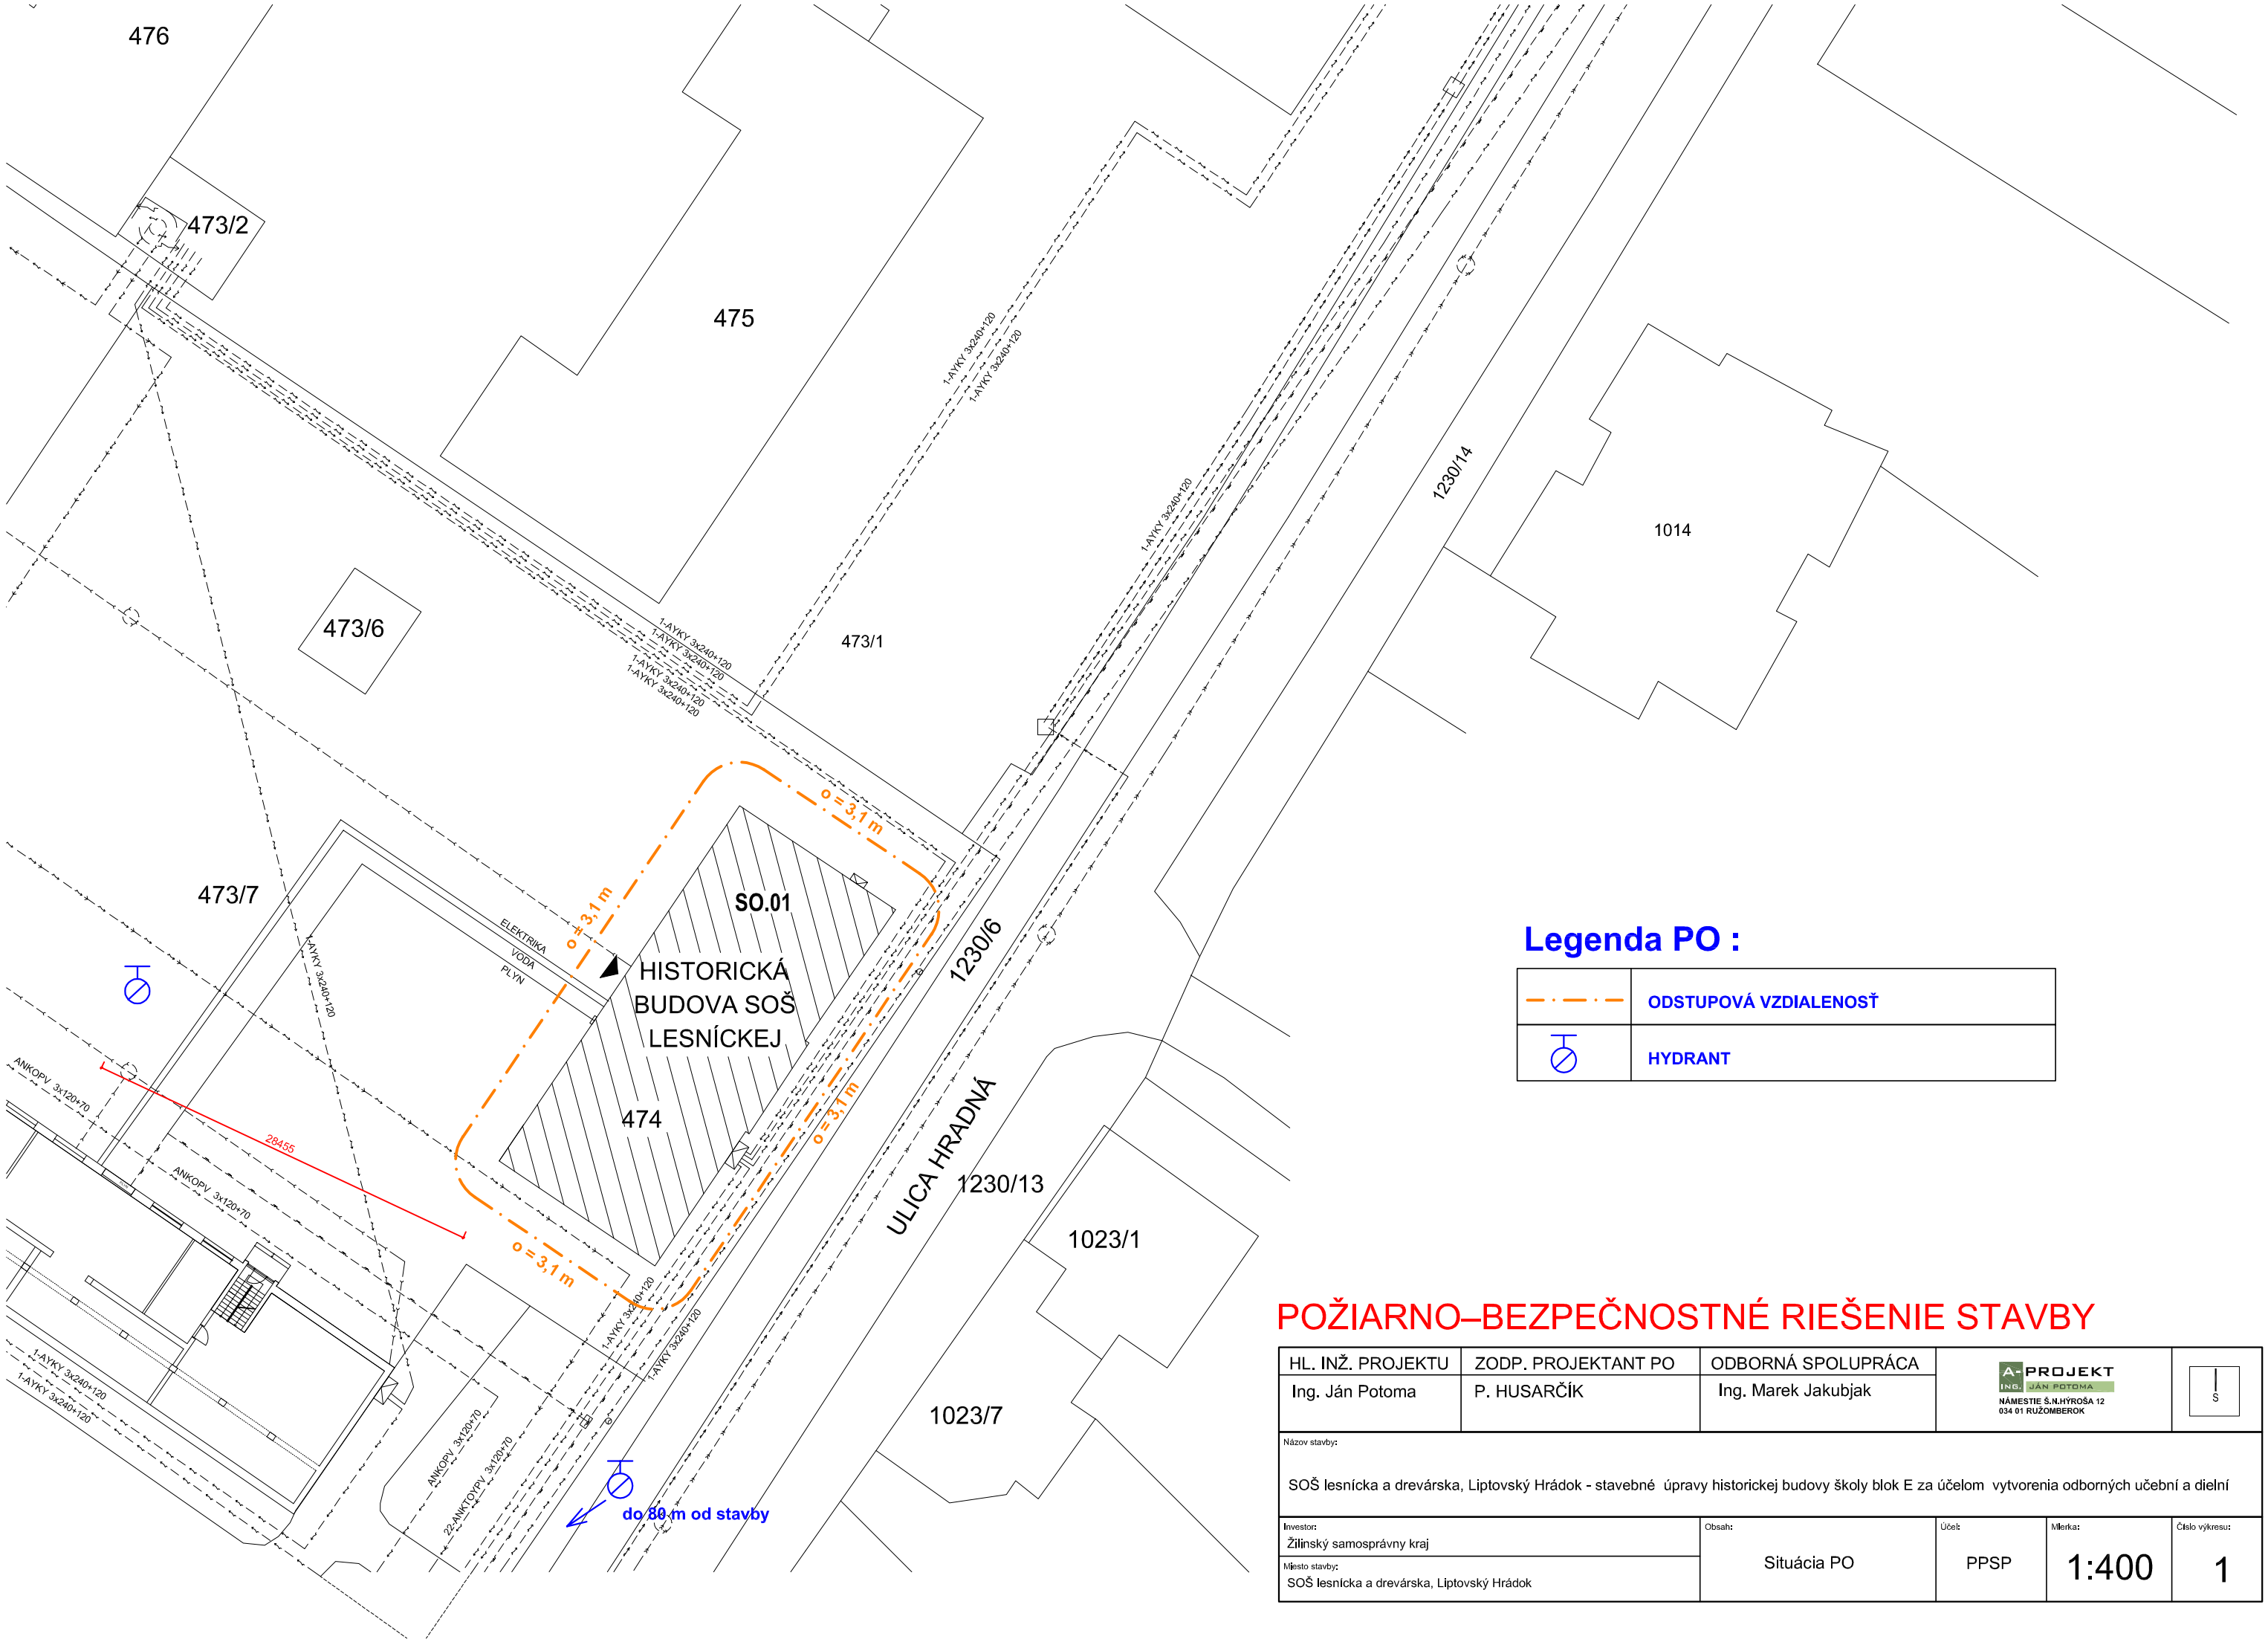

Legenda PO :

— · — · —	ODSTUPOVÁ VZDIALENOSŤ
⊘	HYDRANT

POŽIARNO–BEZPEČNOSTNÉ RIEŠENIE STAVBY

HL. INŽ. PROJEKTU	ZODP. PROJEKTANT PO	ODBORNÁ SPOLUPRÁCA	A-PROJEKT ING. JÁN POTOMA NÁMESTIE Š.N.HÝROŠA 12 034 01 RUŽOMBEROK	S
Ing. Ján Potoma	P. HUSARČÍK	Ing. Marek Jakubjak		

Názov stavby:

SOŠ lesnícka a drevárska, Liptovský Hrádok - stavebné úpravy historickej budovy školy blok E za účelom vytvorenia odborných učební a dielní

Investor:	Obsah:	Účel:	Mierka:	Číslo výkresu:
Žilinský samosprávny kraj	Situácia PO	PPSP	1:400	1
Miesto stavby: SOŠ lesnícka a drevárska, Liptovský Hrádok				