


LEGENDA MIESTNOSTÍ - EXISTUJÚCI STAV				
ČÍSLO MIESTNOSTI	NÁZOV MIESTNOSTI	PLOCHA	PODLAHA	OKRÁDANIE
3.01	SCHODISKO	6,15	BETÓN/DIA	STENY
3.02	PODKROVIE	292,45	BETÓN/DIA	STROPY

- LEGENDA**
- BÚRACIE PRÁCE**
- c - OOSTRAŇIT' DVERNÉ KADIA VYRÁTANÉ PRAHY A OCELOVÝCH ZARÚBŇI
  - e - VYBÚRAT' MUROVANE PRÉCKY VÝŠKY 3,16 m
  - s - DEMONTOVAŤ STREŠNÝ VÝLEZ

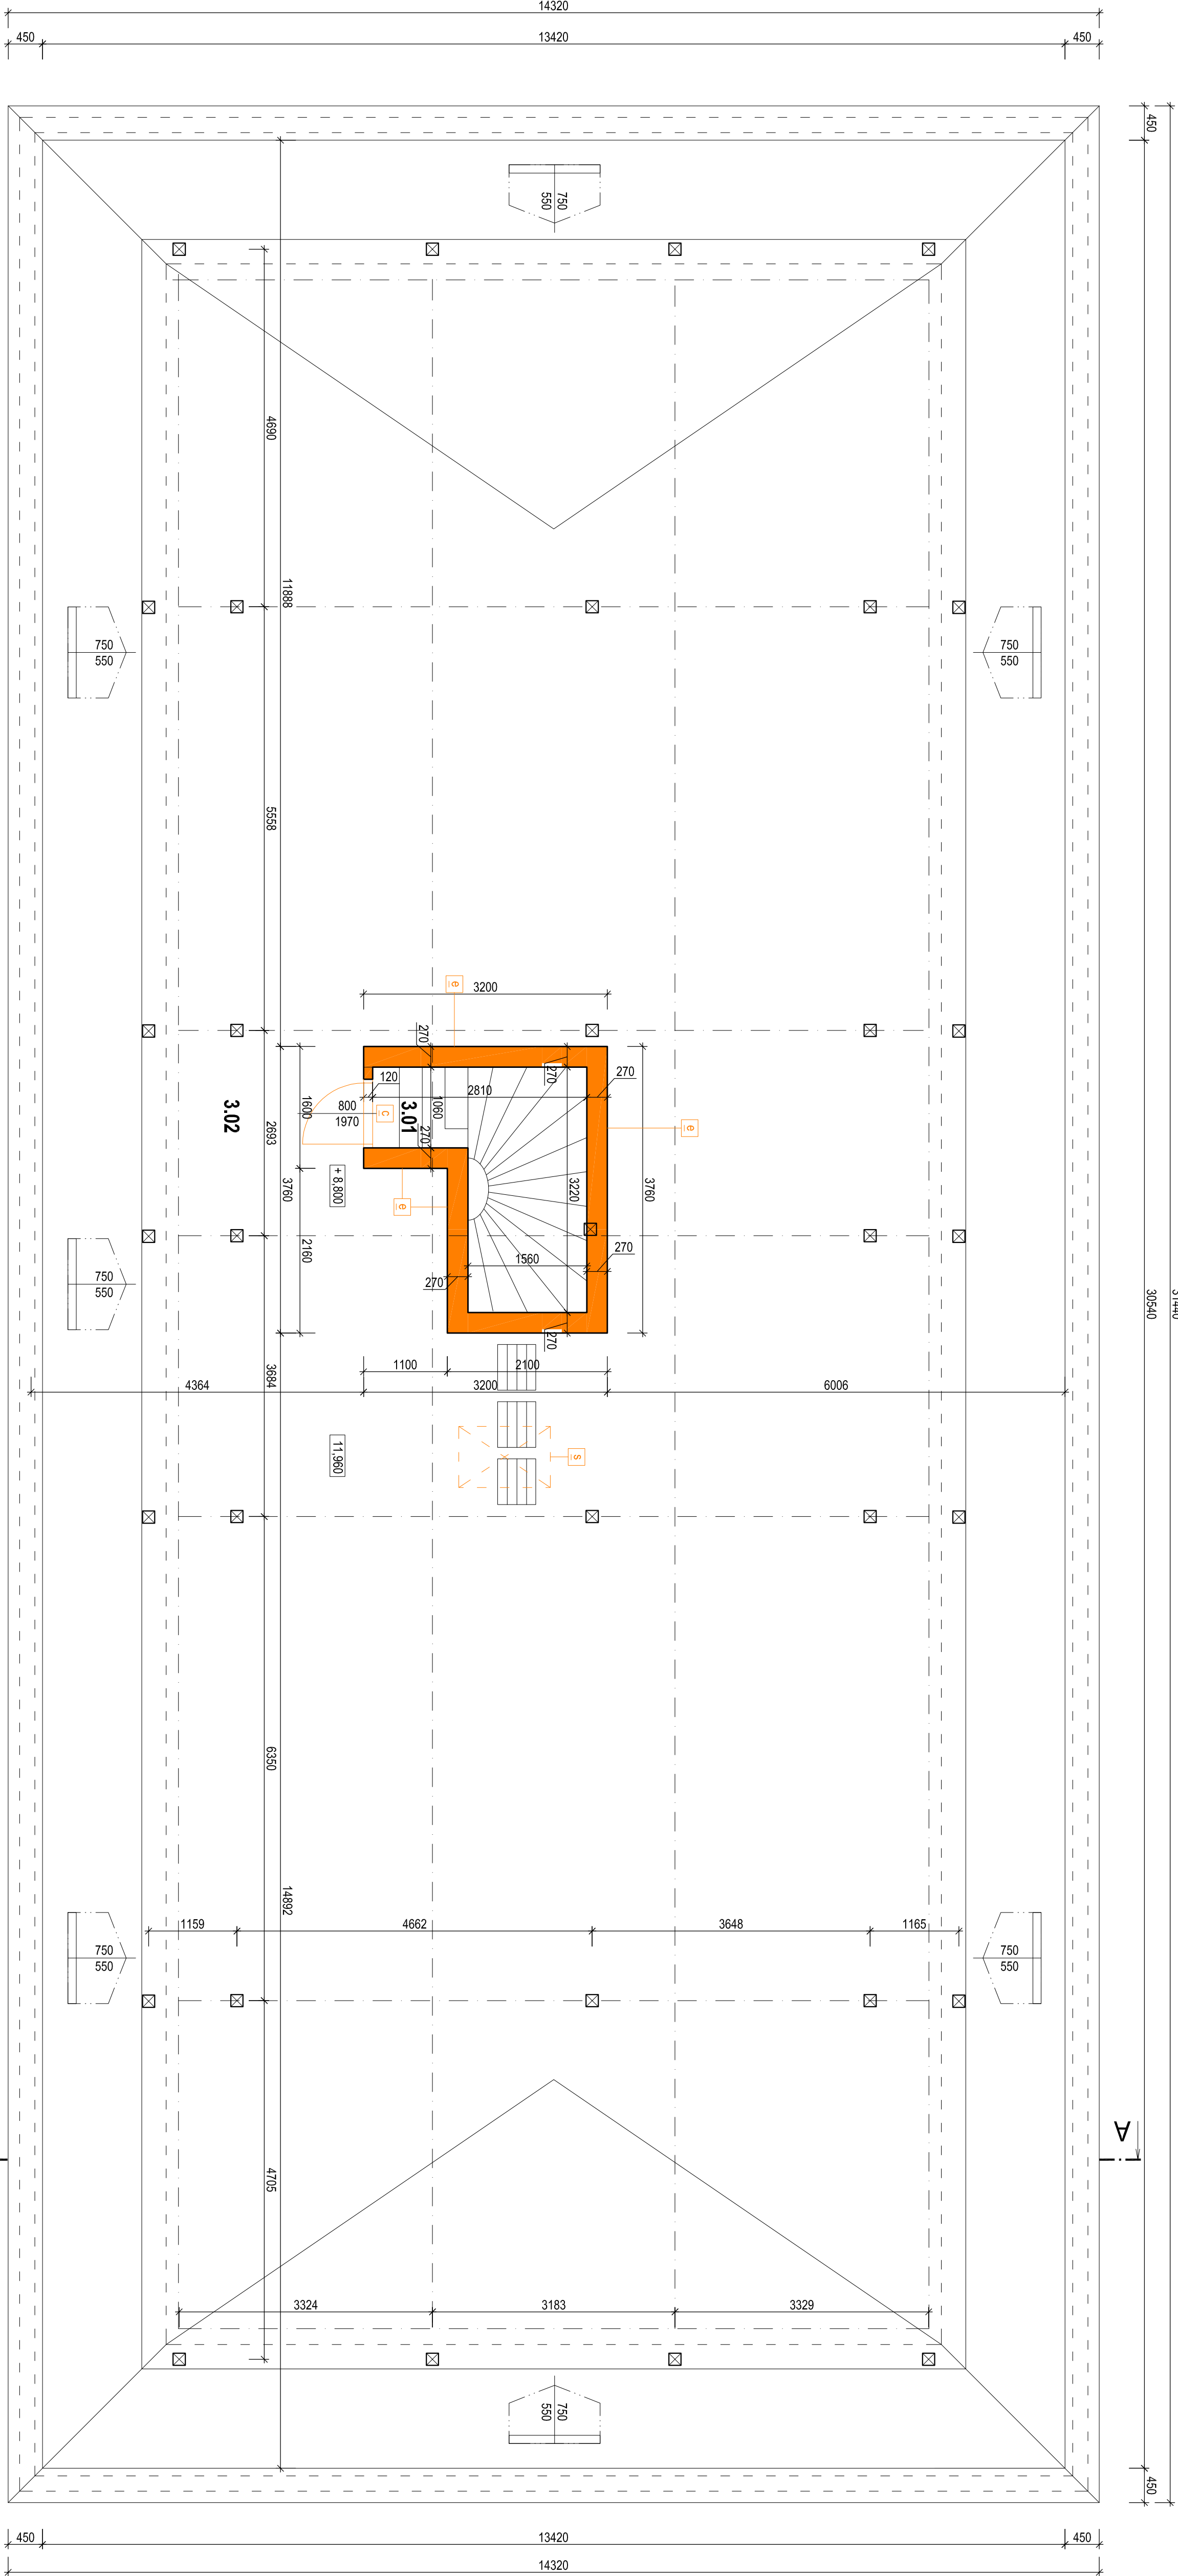

ČÍSLO PRÁCE

*[Handwritten signature]*

VŠETKY ROZMERY KONTROLOVAŤ NA STAVE!

<b>A- PROJEKT</b>		HLAVNÝ INŽINIER	Ing. Ján Pórona
ING. JÁN PÓRONA		ZODP. PROJEKTANT	Ing. Ján Pórona
MÁESTIE SAHRNOVA 12		VYPRÁCOVAL	Ing. Anna Halčiová
034 01 RUDOMBEROK		INVESTOR	Zlínský samosprávny kraj
NÁZOV A MIESTO STAVBY		ZAK. ČÍSLO	2140-16
SOŠ lesnícka a dřevářská, Lipitovský Hrádok - stavebné úpravy historické budovy školy blok E za účelom vytvorenia odborných učební a dielni		PROFESIA	ARCH.
		DATUM	08. 2016
		FORMÁT	8 x A4
		MIERKA	1:50
NÁZOV VÝKRESU	STAV. OBJEKT	STUPEŇ PD	Č. VÝKRESU
PODOPIS 3.NP - existujúci stav, búracie práce	SO.01	RP	03