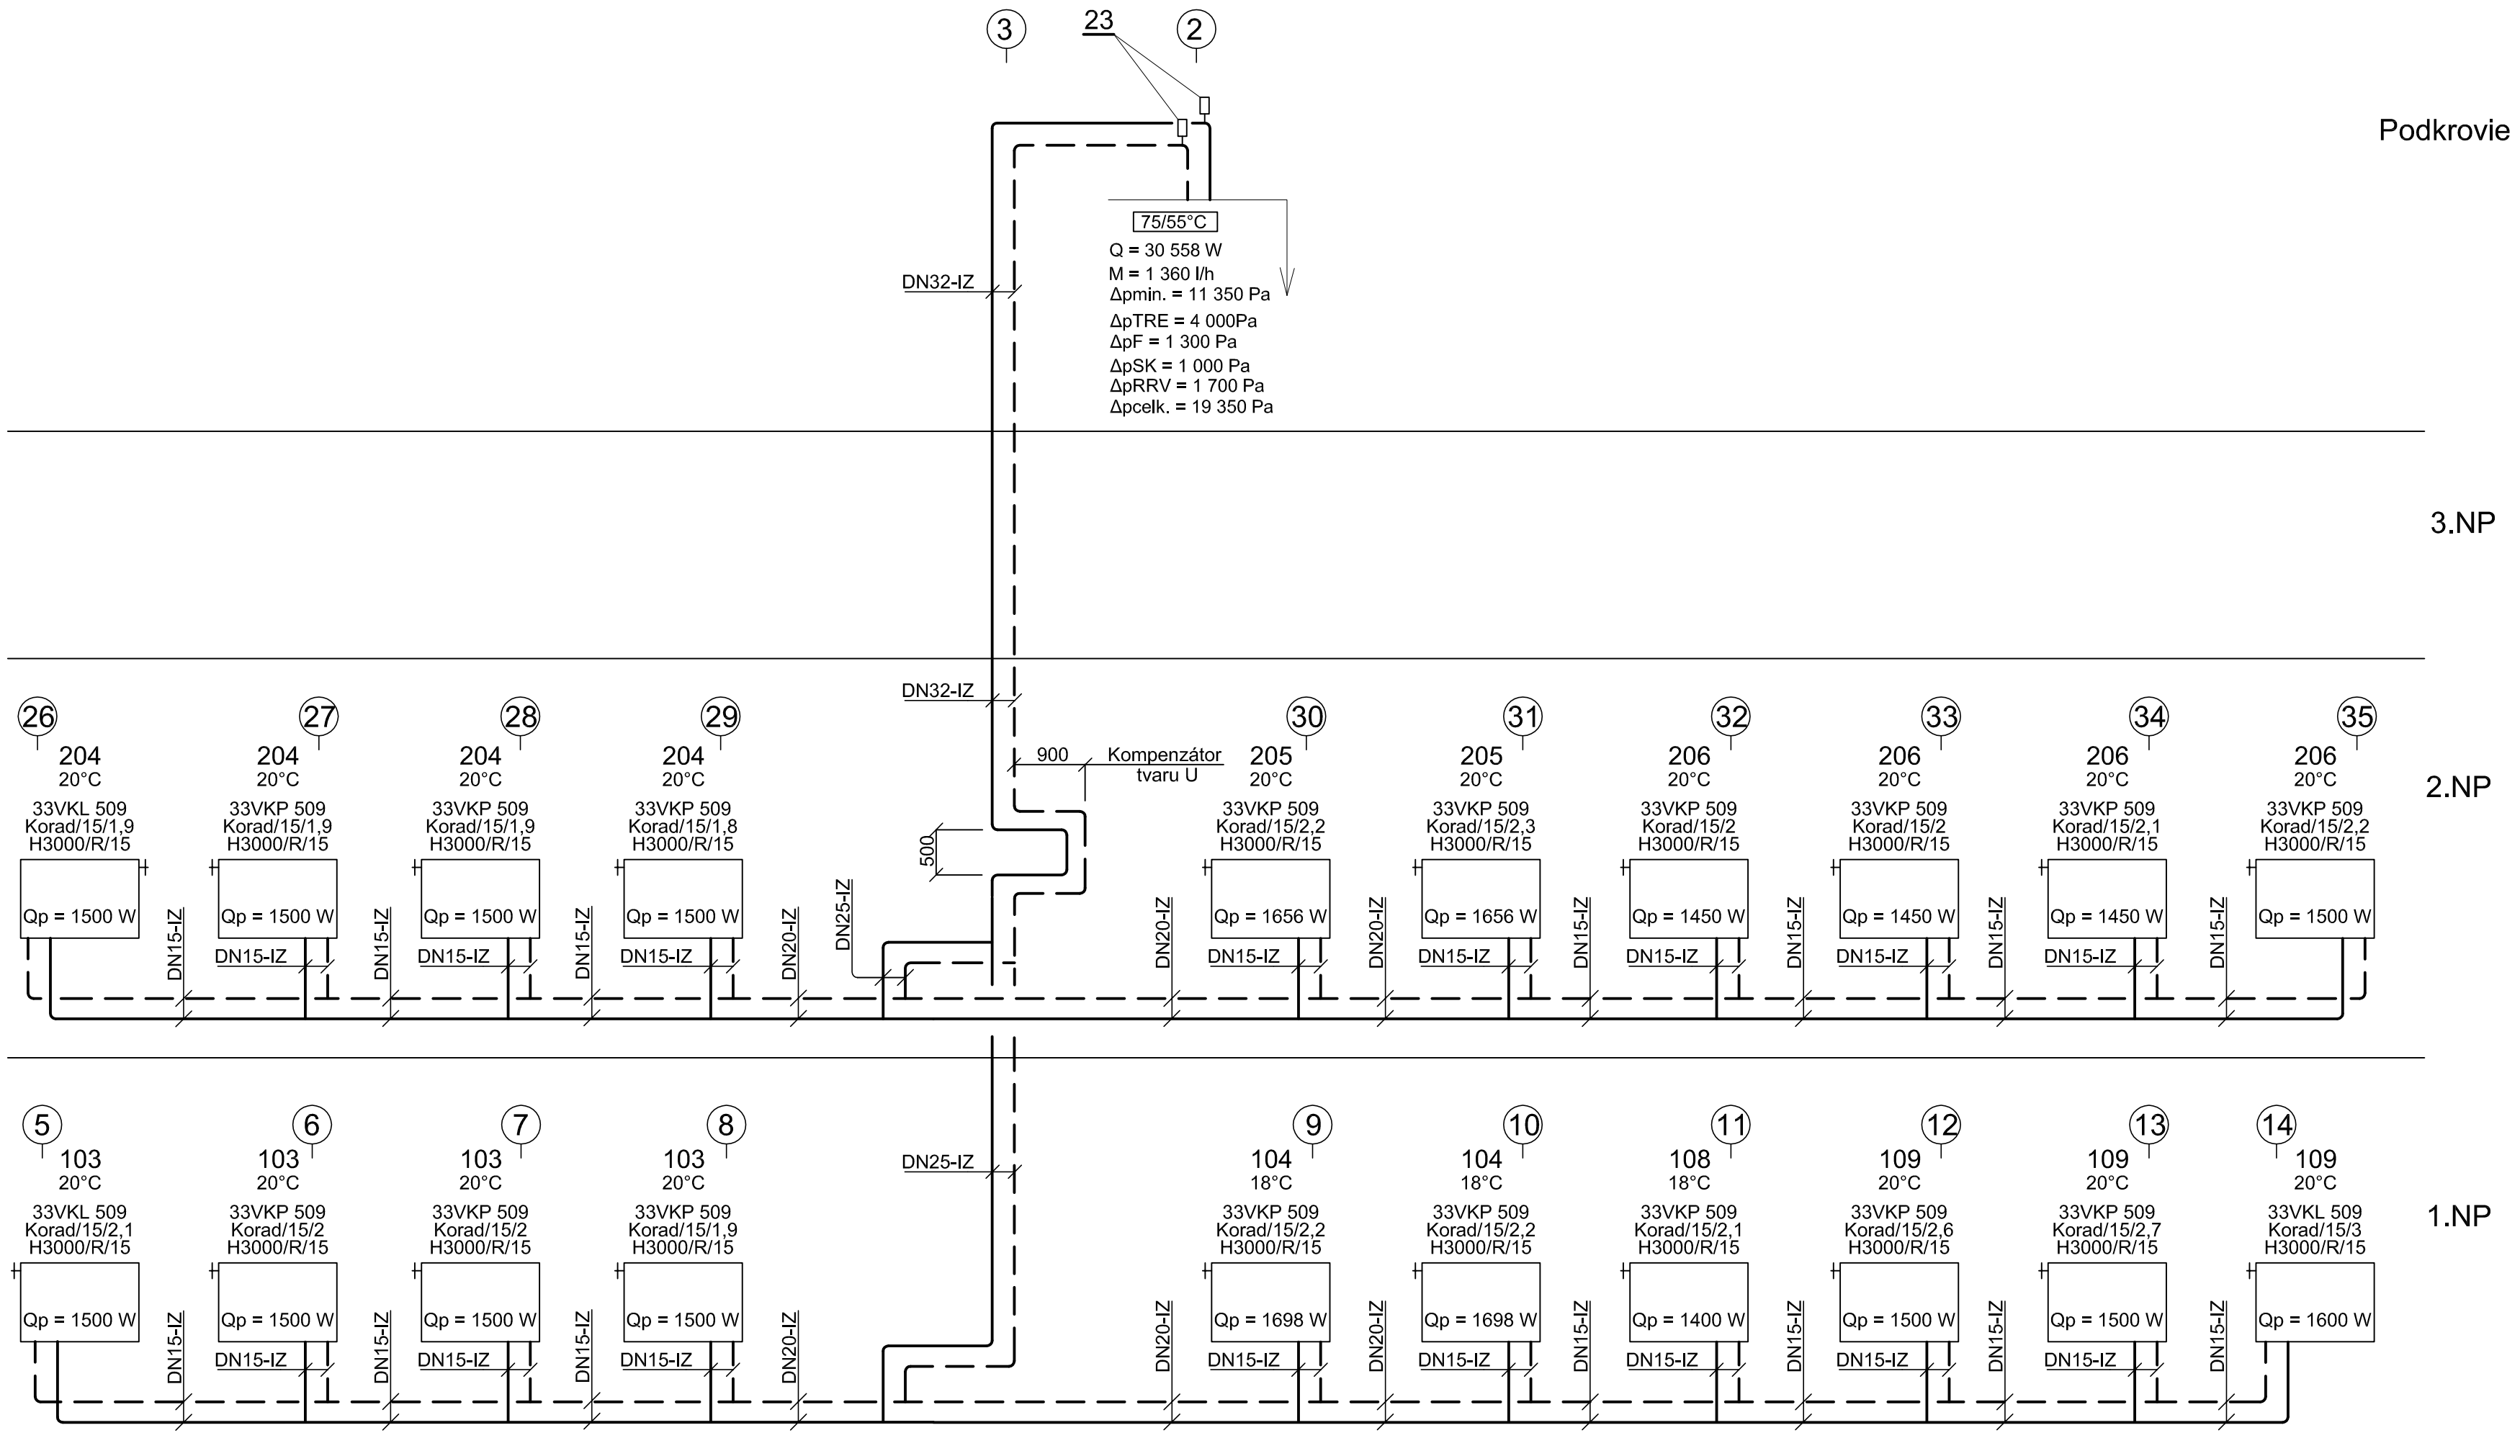

ČÍSLO PARÉ

LEGENDA: pozri výkres č.01

ŠPECIFIKÁCIA ZARIADENIA: pozri výkres č.02

A-PROJEKT ING. JÁN POTOMA NÁMESTIE Š.N.HYROŠA 12 034 01 RUŽOMBEROK	HLAVNÝ INŽINIER	Ing. Ján Potoma
	ZODP. PROJEKTANT	Ing. Juraj Baran
	VYPRACOVAL	Ing. Rastislav Kováč
	INVESTOR	Žilinský samosprávny kraj

S

NÁZOV A MIESTO STAVBY

SOŠ lesnícka a drevárska, Liptovský Hrádok - stavebné úpravy historickej budovy školy blok E za účelom vytvorenia odborných učební a dielní

ZÁK. ČÍSLO	21-60-16
PROFESIA	ÚK
DÁTUM	08. 2016
FORMÁT	4 x A4
MIERKA	

NÁZOV VÝKRESU	STAV.OBJEKT	STUPEŇ PD	Č.VÝKRESU
Schéma zapojenia vykurovacích telies - západná strana	SO.01	RP	07