


Ganttov graf

Prístavba a nadstavba Hasičskej zbrojnice Jaslovské Bohunice

1

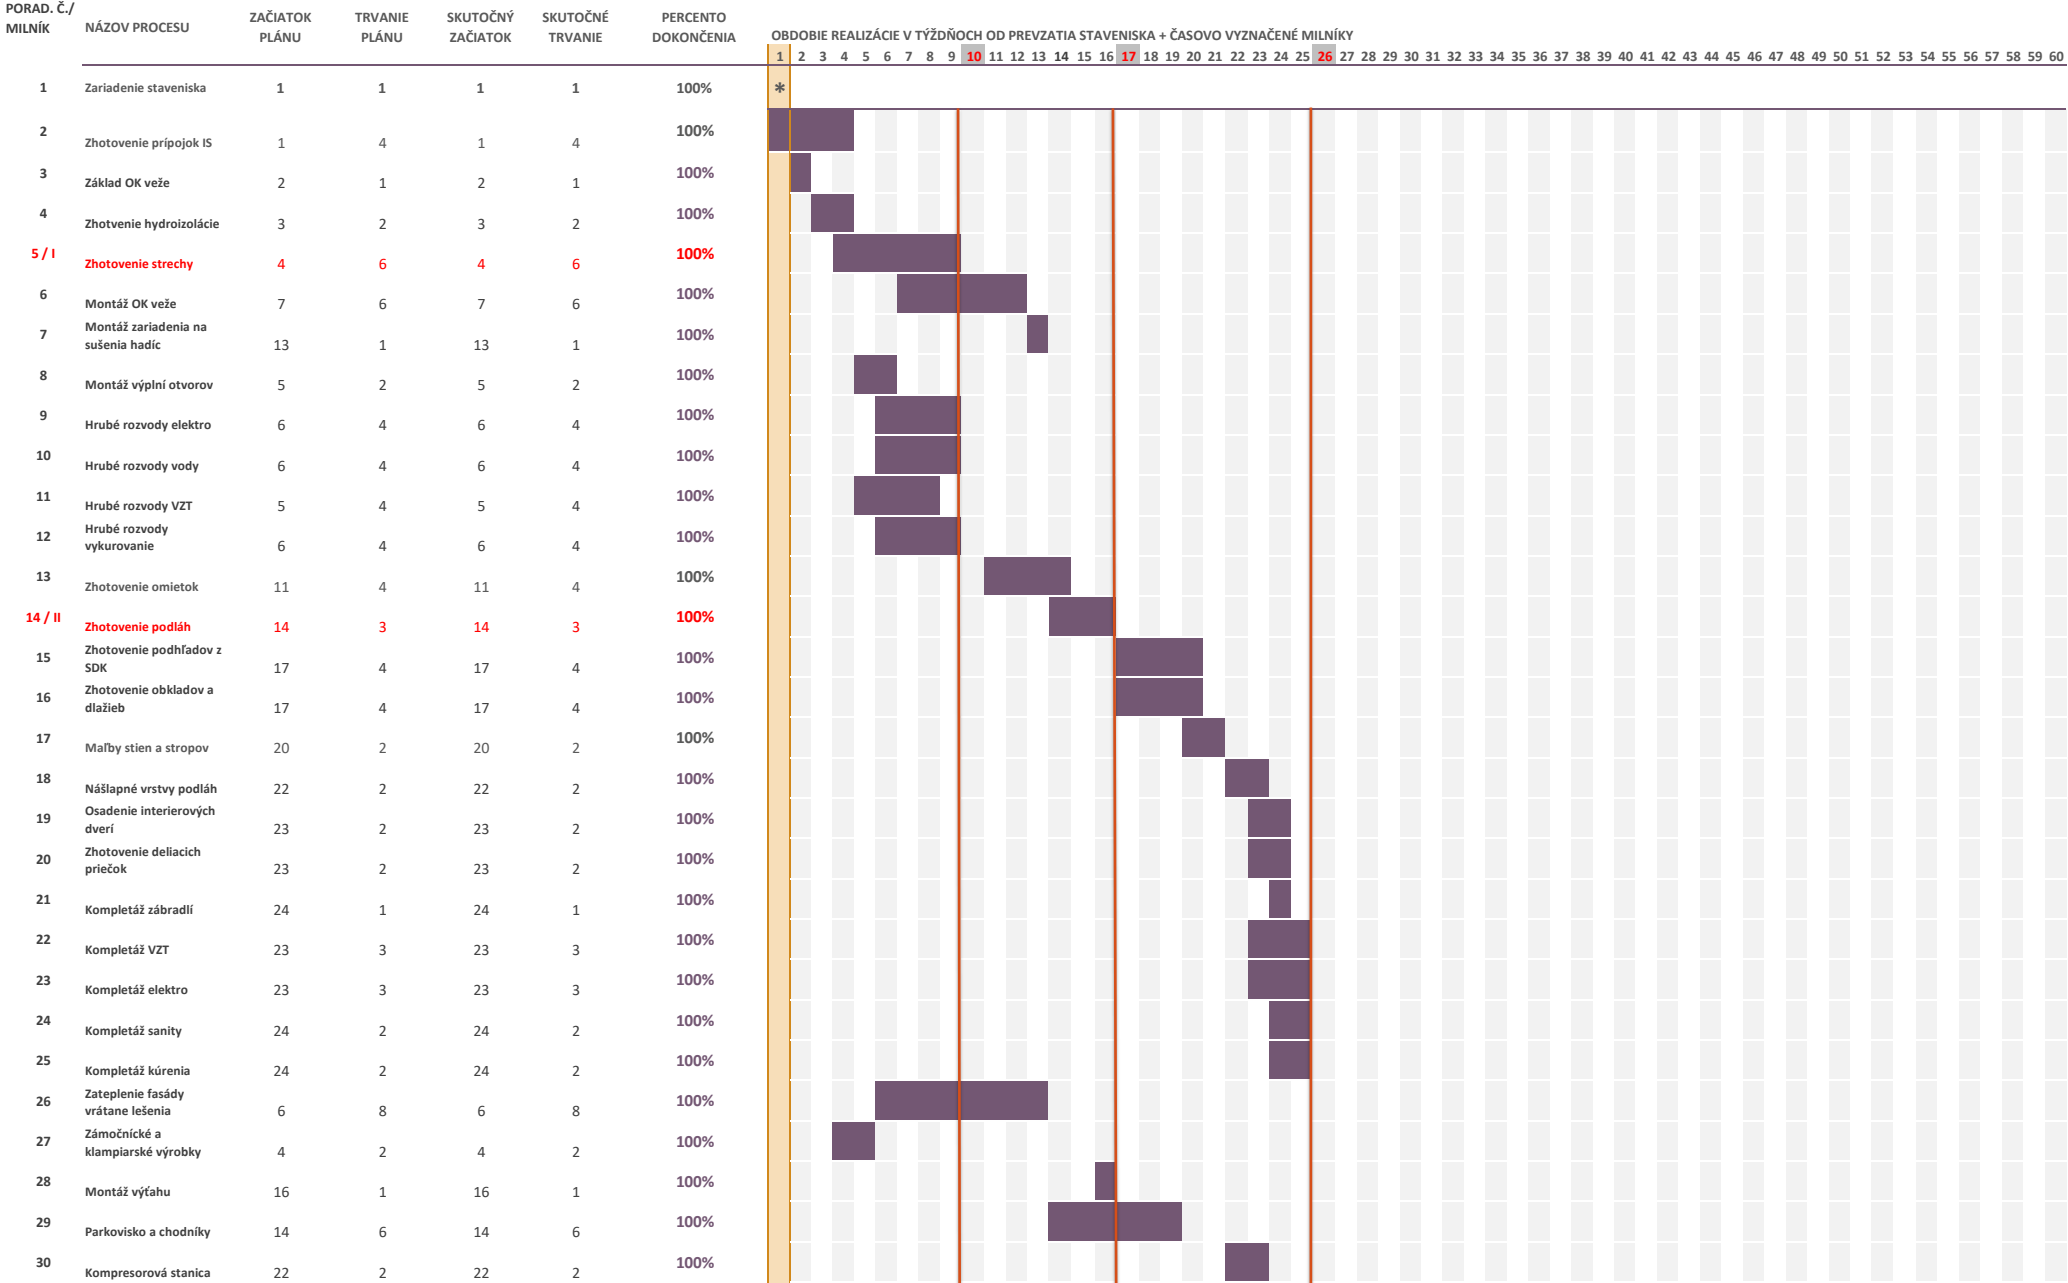

[illegible]