

NASTAVENIA ČERPADLOVÝCH SKUPÍN

ČS1 ČERPADLOVÁ SKUPINA SO ZMIEŠAVAČOM M32, DN25  
NASTAVENIE ČERPADLA:  
M=523,40 kg/h  
HZ=16,94 kPa

ČS2 ČERPADLOVÁ SKUPINA SO ZMIEŠAVAČOM M32, DN25  
NASTAVENIE ČERPADLA:  
M=597,50 kg/h  
HZ=15,21 kPa

ČS3 ČERPADLOVÁ SKUPINA SO ZMIEŠAVAČOM M32, DN20  
NASTAVENIE ČERPADLA:  
M=178,20 kg/h  
HZ=12,6 kPa

VONKAJŠÍ SNÍMAČ

VNÚTORNÁ JEDNOTKA T.Č.


VONKAJŠIA JEDNOTKA T.Č.

VNÚTORNÁ JEDNOTKA T.Č.

VONKAJŠIA JEDNOTKA T.Č.

VNÚTORNÁ JEDNOTKA T.Č.

REGULÁCIA SYSTÉMU  
VITOTRONIC 200-H, typ HK3B

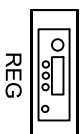

PRIESTOROVÝ REGULATOR



DIALKOVÉ OVLADANIE  
VITOTROL 200-A

LAN

LEGENDA ZNAČIEK


- ROZVOD VYKUROVACEJ VODY OD TER.ČERPADLA K ČERPADLOVÝM SKUPINÁM
- RÚRY Z UHLIKOVEJ OCELE
- ROZVOD TEPLEJ VODY OD TER.ČERPADLA K ZASOBNÍKU TUV, UHLIKOVÁ OCEL
- ROZVOD VYKUROVACEJ VODY OD ČS K VKR.TELESÁM
- RÚRY Z PE-AL-PE
- ROZVOD VYKUROVACEJ VODY OD ČS K ROZDELOVAČU
- RÚRY Z PE-AL-PE

LEGENDA SKRATIEK

- 2ks. TEPELNÉ ČERPADLO WIESSMANN VITOCAL 200-S AWB-AC 201.C13, VÝKON 9,06kW  
ROZMER šxhvxv: 500x420x850
- AKUMULAČNÝ ZASOBNÍK WIESSMANN VITOCCELL 100-E, OBJEM 200 l  
d 581, š 640, v 1409
- ČERPADLOVÁ SKUPINA SO ZMIEŠAVAČOM  
šxhvxv: 290x180x400
- EXPANZNÁ NÁDOBA S OBJEMOM 80L, 6bar  
d512.v570
- ZASOBNÍKOVÝ OHRIEVAČ VODY WIESSMANN VITOCCELL 100-W S OBJEMOM 300 L  
d667 š744 v1734
- EXPANZNÁ NÁDOBA S OBJEMOM 25L, 3bar  
d308.v480

LEGENDA POUŽITÝCH ARMATÚR

- GK15 GULOVÝ KOHÚT, DIMENZIA
- M MANOMETER S TROJCESTNÝM KOHÚTOM
- SA 3/4" SERVISNÁ ARMATÚRA SO ZABEZPEČENÍM K EXPANZOMATU
- FT5 FILTER, DIMENZIA
- VK15 VYPUŠŤACÍ KOHÚT, DIMENZIA
- SK15 SPATNÁ KLAPKA, DIMENZIA
- 3CPV 3-CESTNÝ PREPINACÍ VENTIL S ELEKTRICKÝM POHONOM, R1
- P20 KALORIMETER POLULCOM E DN20, MENOVITÝ PRIETOK 2,5m3/hod

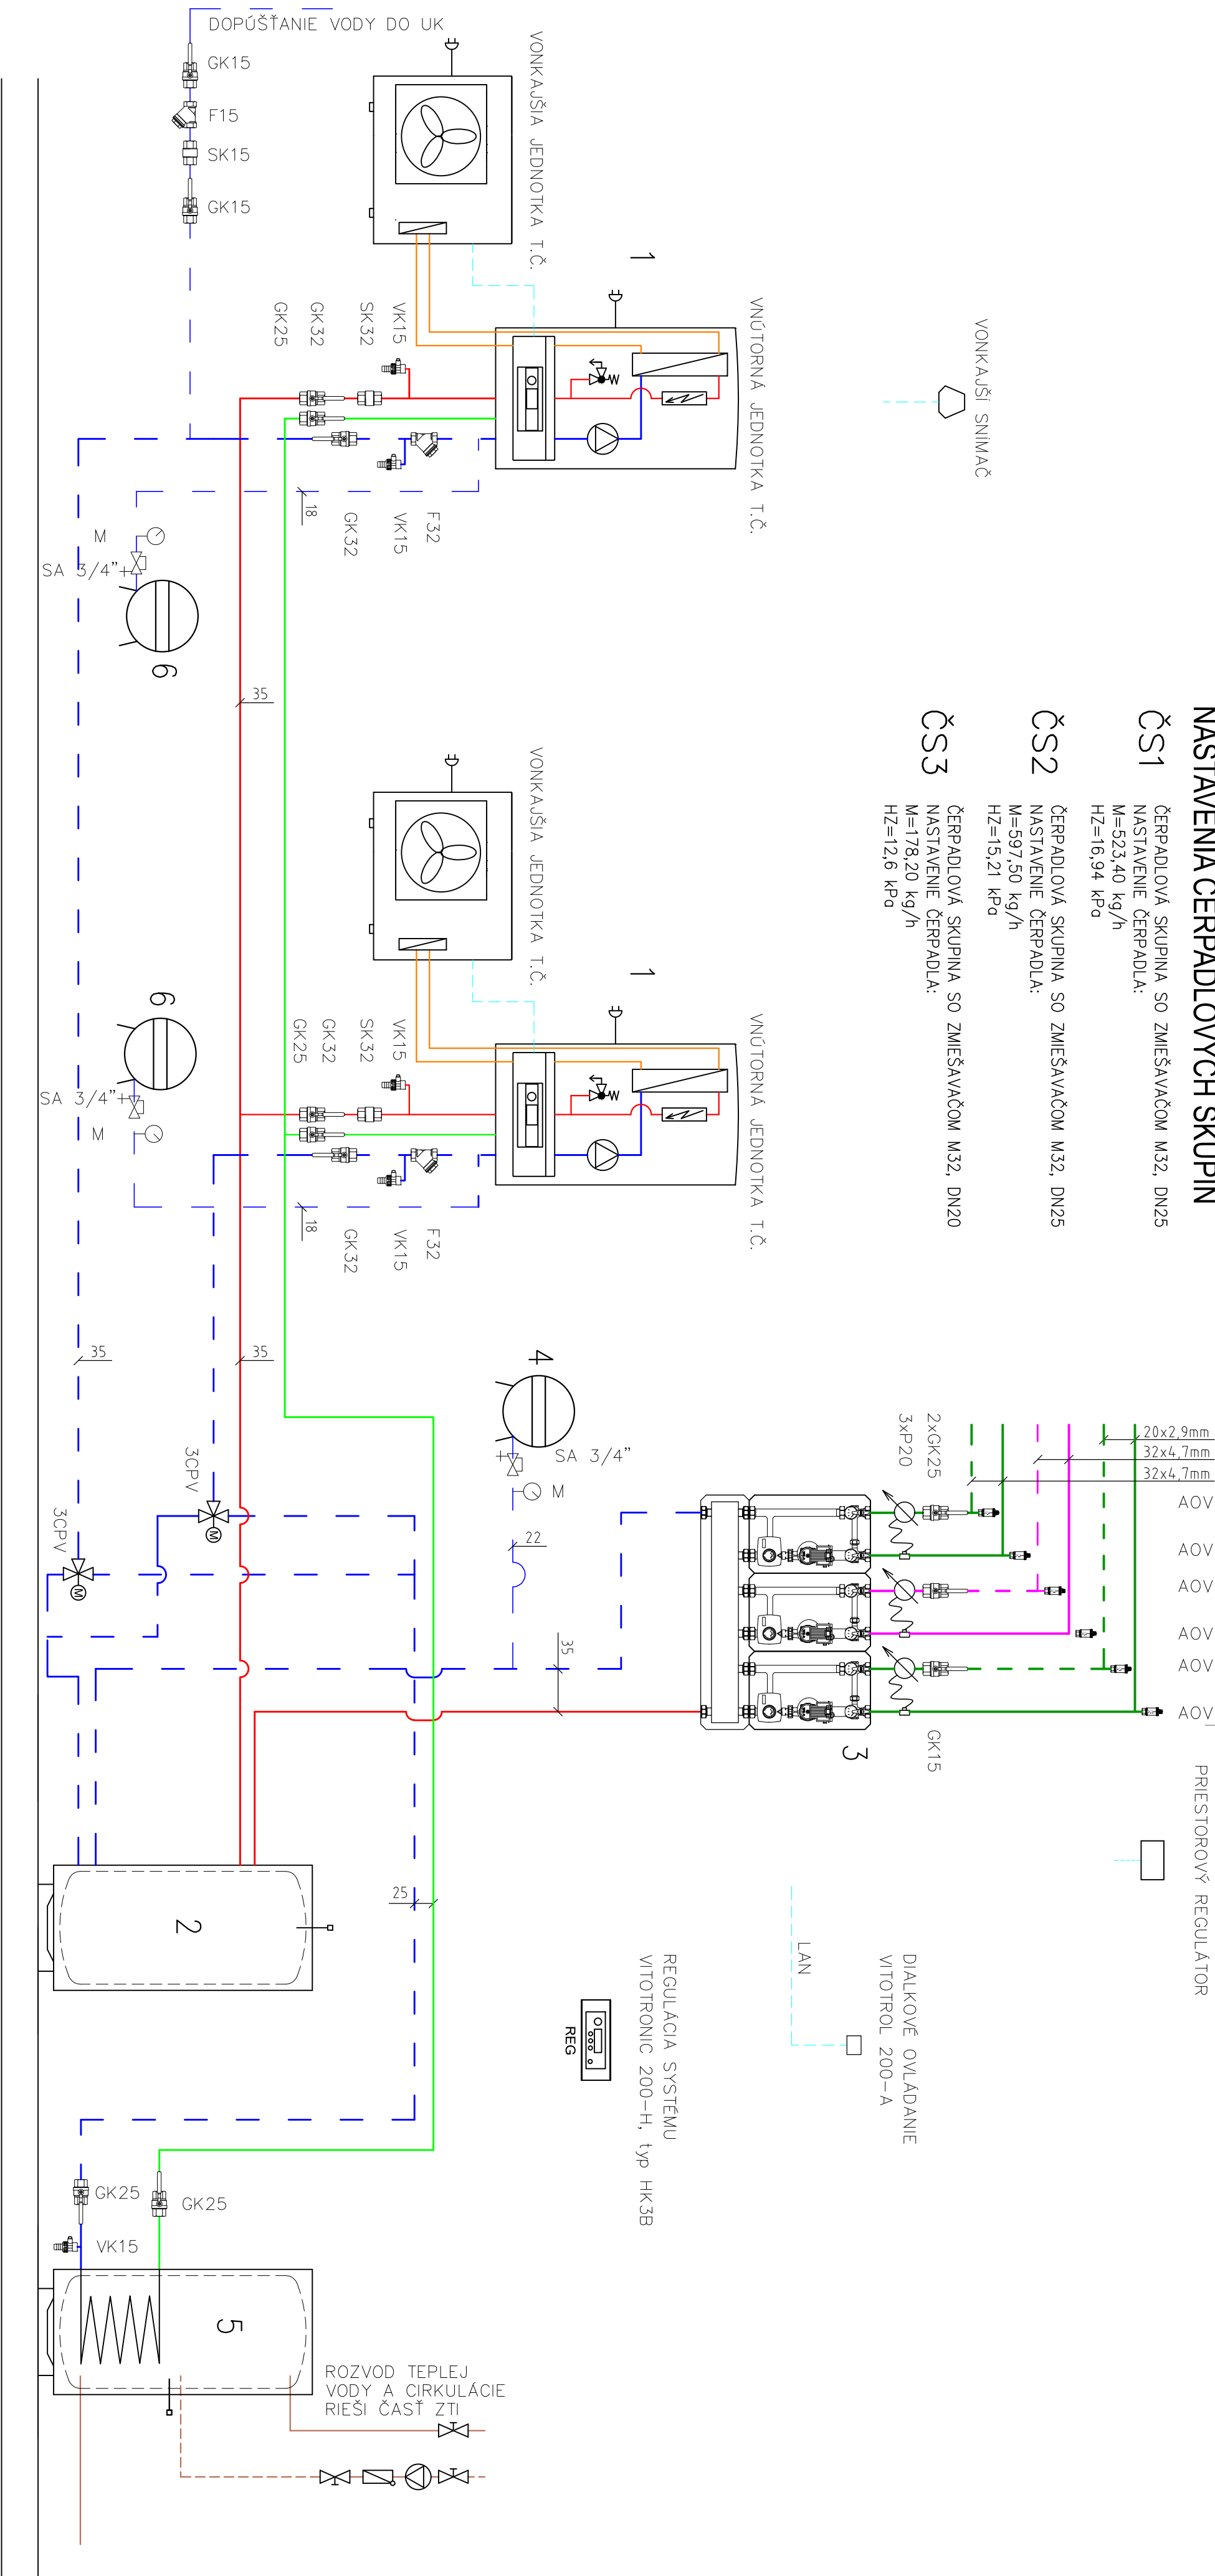

Vypracoval	Ing.K.Jurčišin	Stavba	Obrnova budovy obecného úradu a Kultúrneho domu v Čákanovce	TERA green s.r.o
Projektant	Ing.K.Jurčišin	Slovebník:	Obecný úrad Čákanovce	Orechová 23,005 01 Bardejov telefon: +42190867032 email: radoslav.sterian@gmail.com
Zodp.projektant	Ing.R.Šterianko	Objekt:	SO 01 VYKUROVANIE	Dátum 03/2017
		Časť:		Stupeň RP
H.I.P.	Ing.A.Šterianková	Obsah	SCHEMA ZAPOJENIA KOTOLNE	Zák.č. 4214 Formát A4x4 Mierka
				Časť VYK Príl.č. 02