


SITUÁCIA č. 3
M 1:1000

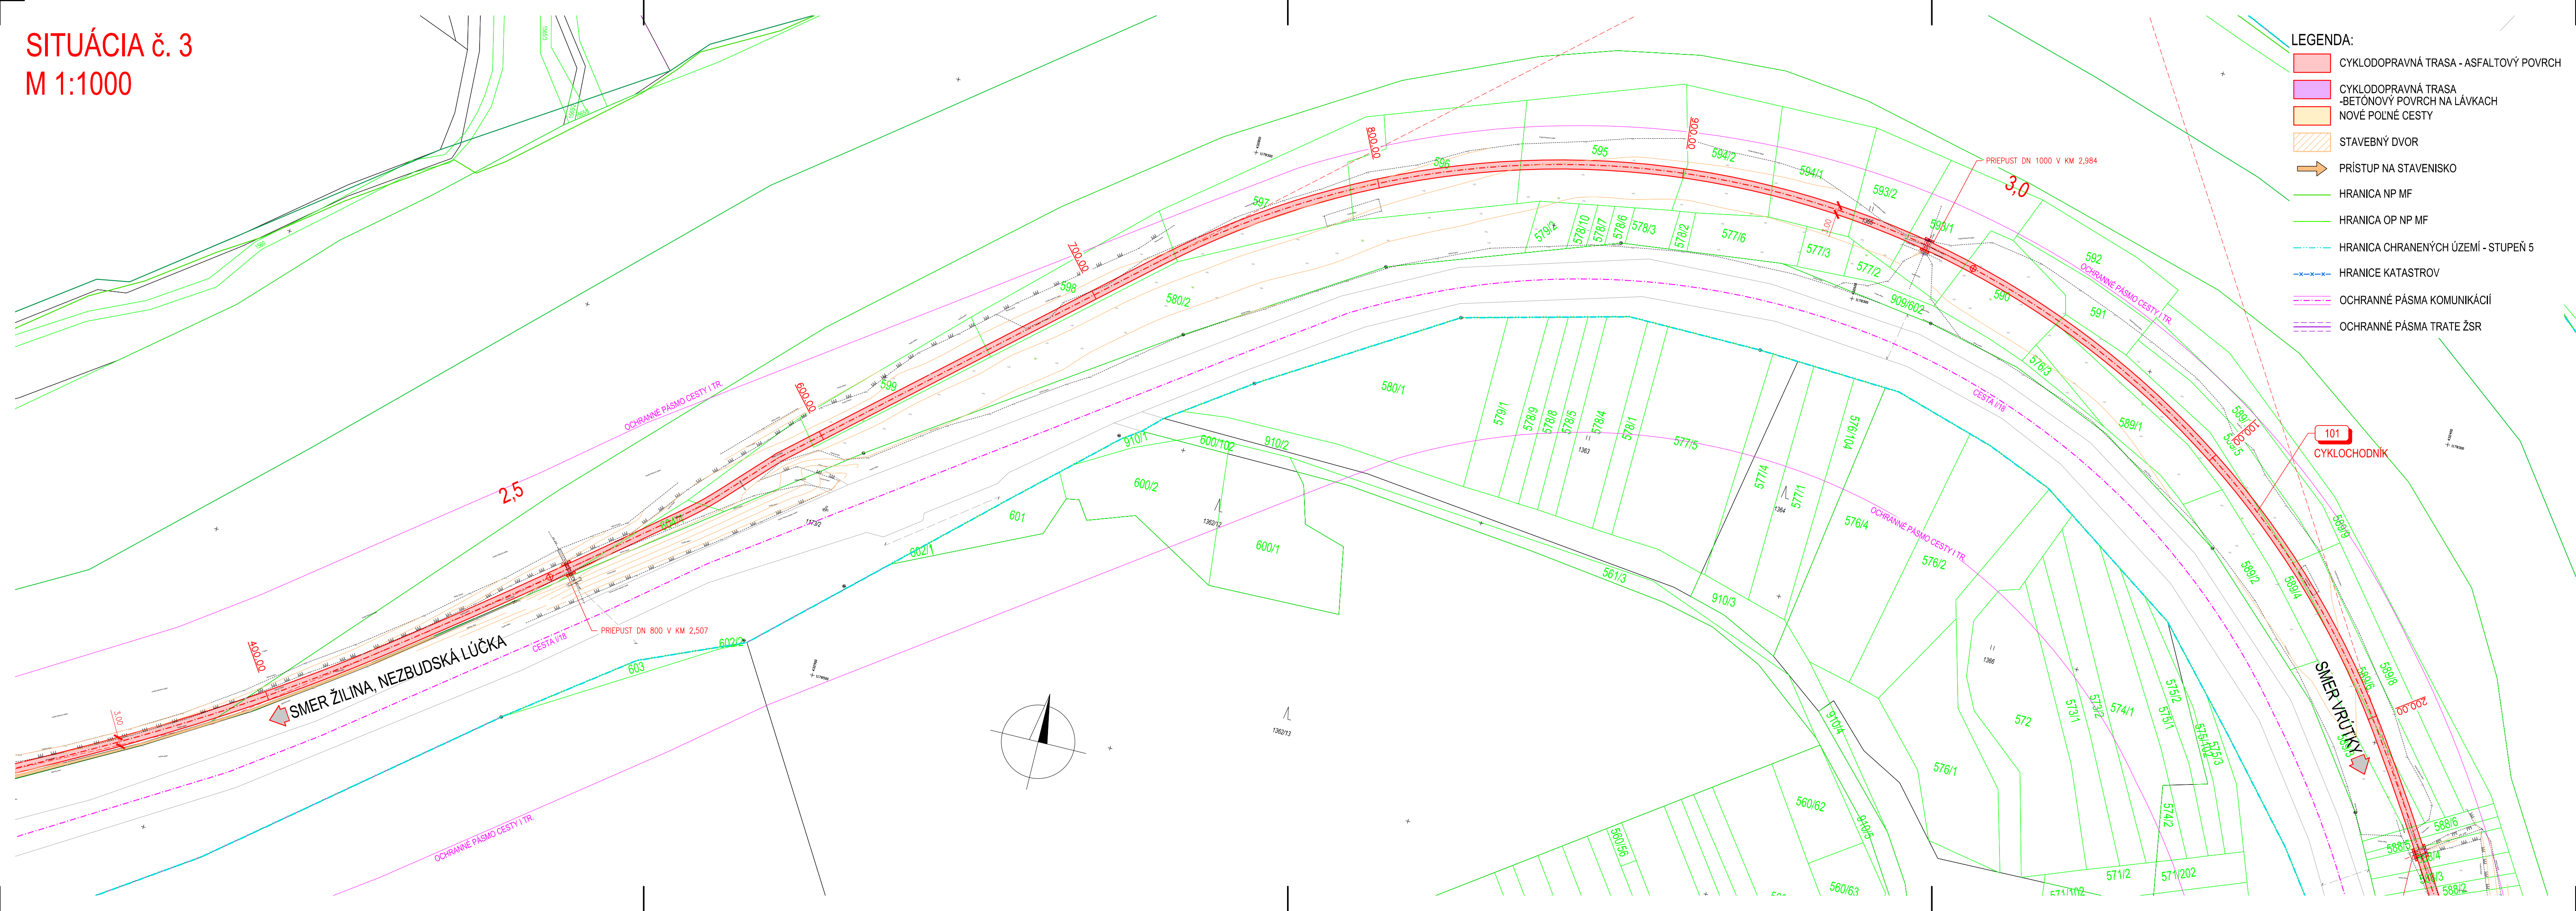

LEGENDA:

- CYKLODOPRAVNÁ TRASA - ASFALTOVÝ POVRCH
- CYKLODOPRAVNÁ TRASA - BETÓNOVÝ POVRCH NA LÁVKACH
- NOVÉ POĽNÉ CESTY
- STAVEBNÝ DVOR
- PRÍSTUP NA STAVENISKO
- HRANICA NP MF
- HRANICA OP NP MF
- HRANICA CHRANENÝCH ÚZEMÍ - STUPEŇ 5
- HRANICE KATASTROV
- OCHRANNÉ PÁSMA KOMUNIKÁCIÍ
- OCHRANNÉ PÁSMA TRATE ŽSR

ZOZNAM OBJEKTOV STAVBY

- 100 CYKLOCHODNÍK
- 101 PRELOŽKA POĽNEJ CESTY V KM 0,830 - KM 1,420
- 103 ÚPRAVA CESTY III/2130 V PODJAZDE DIALNICE D1
- 201 REKONŠTRUKCIA LÁVKY NA CYKLOCHODNÍKU PONAD VÁH MEDZI STREČNOM A NEZBUDSKOU LÚČKOU
- 202 LÁVKA NA CYKLOCHODNÍKU PONAD VÁH V KM 2,075
- 203.1 LÁVKA VO SVAHU CESTY I/18 V KM 3,490 - KM 3,700
- 203.2 LÁVKA VO SVAHU CESTY I/18 A TRATE ŽSR V KM 4,690 - KM 5,440
- 204 LÁVKA NA CYKLOCHODNÍKU PONAD VÁH V KM 6,500
- 205 LÁVKA NA CYKLOCHODNÍKU PONAD POTOK HOSKORA V KM 6,890
- 206 LÁVKA NA CYKLOCHODNÍKU PONAD KRPELIANSKY KANÁL V KM 11,470
- 207 ÚPRAVA MOSTNÉHO OBJEKTU 2130-002 PONAD VÁH ROZŠÍRENÍM O NOVÚ LÁVKU CYKLOCHODNÍKA V KM 12,350 NAVRHOVANEJ TRASY
- 208 LÁVKA NA CYKLOCHODNÍKU V KM 12,760 PONAD TRAŤ ŽSR V ŽKM 318,127
- 251 OPORNÝ MŮR CYKLOCHODNÍKA POD ŽELEZNIČNÝM MOSTOM V KM 1,450
- 252 OPORNÝ MŮR CYKLOCHODNÍKA POD ŽELEZNIČNÝM MOSTOM V KM 1,540
- 253 OPORNÝ MŮR CYKLOCHODNÍKA V NADVAZNOSTI NA LÁVKU SO 201 V KM 2,200
- 254 OPORNÝ MŮR CYKLOCHODNÍKA V SÚBEHU S KRPELIANSKÝM KANÁLOM , KM 10,980 - KM 10,250
- 255 OPORNÝ MŮR CYKLOCHODNÍKA V SÚBEHU S TRAŤOU ŽSR, KM 12,850 - KM 13,200
- 501 PREKLÁDKA VEDENIA NN V LIPOVCI
- 502 PREKLÁDKA OZNAMOVACÍCH VEDENÍ V LIPOVCI

D.3

POZNÁMKA:
PRED ZAHÁJENÍM STAVEBNÝCH PRÁČ JE NUTNÉ VYTYČIŤ VŠETKY INŽINIERSKÉ SIETE ICH SPRÁVCAMI !!!

ZÁKAZKA:		PROJEKTANT:	
ŽILINA - VRÚTKY - MARTIN		dage	
ÚSEK STREČNO - LIPOVEC, VRÚTKY, VRÚTKY - MARTIN		DAQE Slovakia s.r.o.	
MIMO CESTNÉHO TELESIA I/18 (cyklo dopravná trasa)		Univerzitná 25, 010 08 Žilina +421 908 047 197 pitonak@daqe.sk	
PRÍLOHA:		SITUÁCIA, ÚSEK KM 2,300 - 3,226	
INVESTOR: ŽILINSKÝ SAMOSPRÁVNÝ KRAJ, Komenského 48, 010 01 Žilina		ČÍSLO ZÁKAZKY: 17-042L	
KRAJ: Žilinský OKRES: Žilina, Martin K.Ú.: Strečno, Nezbd. Lúčka, Lipovec, Vrútky		DÁTUM: 04/2018	
MANAŽÉR PROJEKTU:		STUPEŇ: DÚR	
ZODPOVEDNÝ PROJEKTANT:		MIERKA: 1:1000	
ING. LUKÁŠ ROLKO		FORMÁT: 5x4	
KONTROLOVAL:		ČÍSLO PRÍLOHY:	
ING. PETER VONŠ		SÚPRAVA:	
NAVRHOL - VYPRACOVAL:		D.3	
ING. LUKÁŠ ROLKO			