





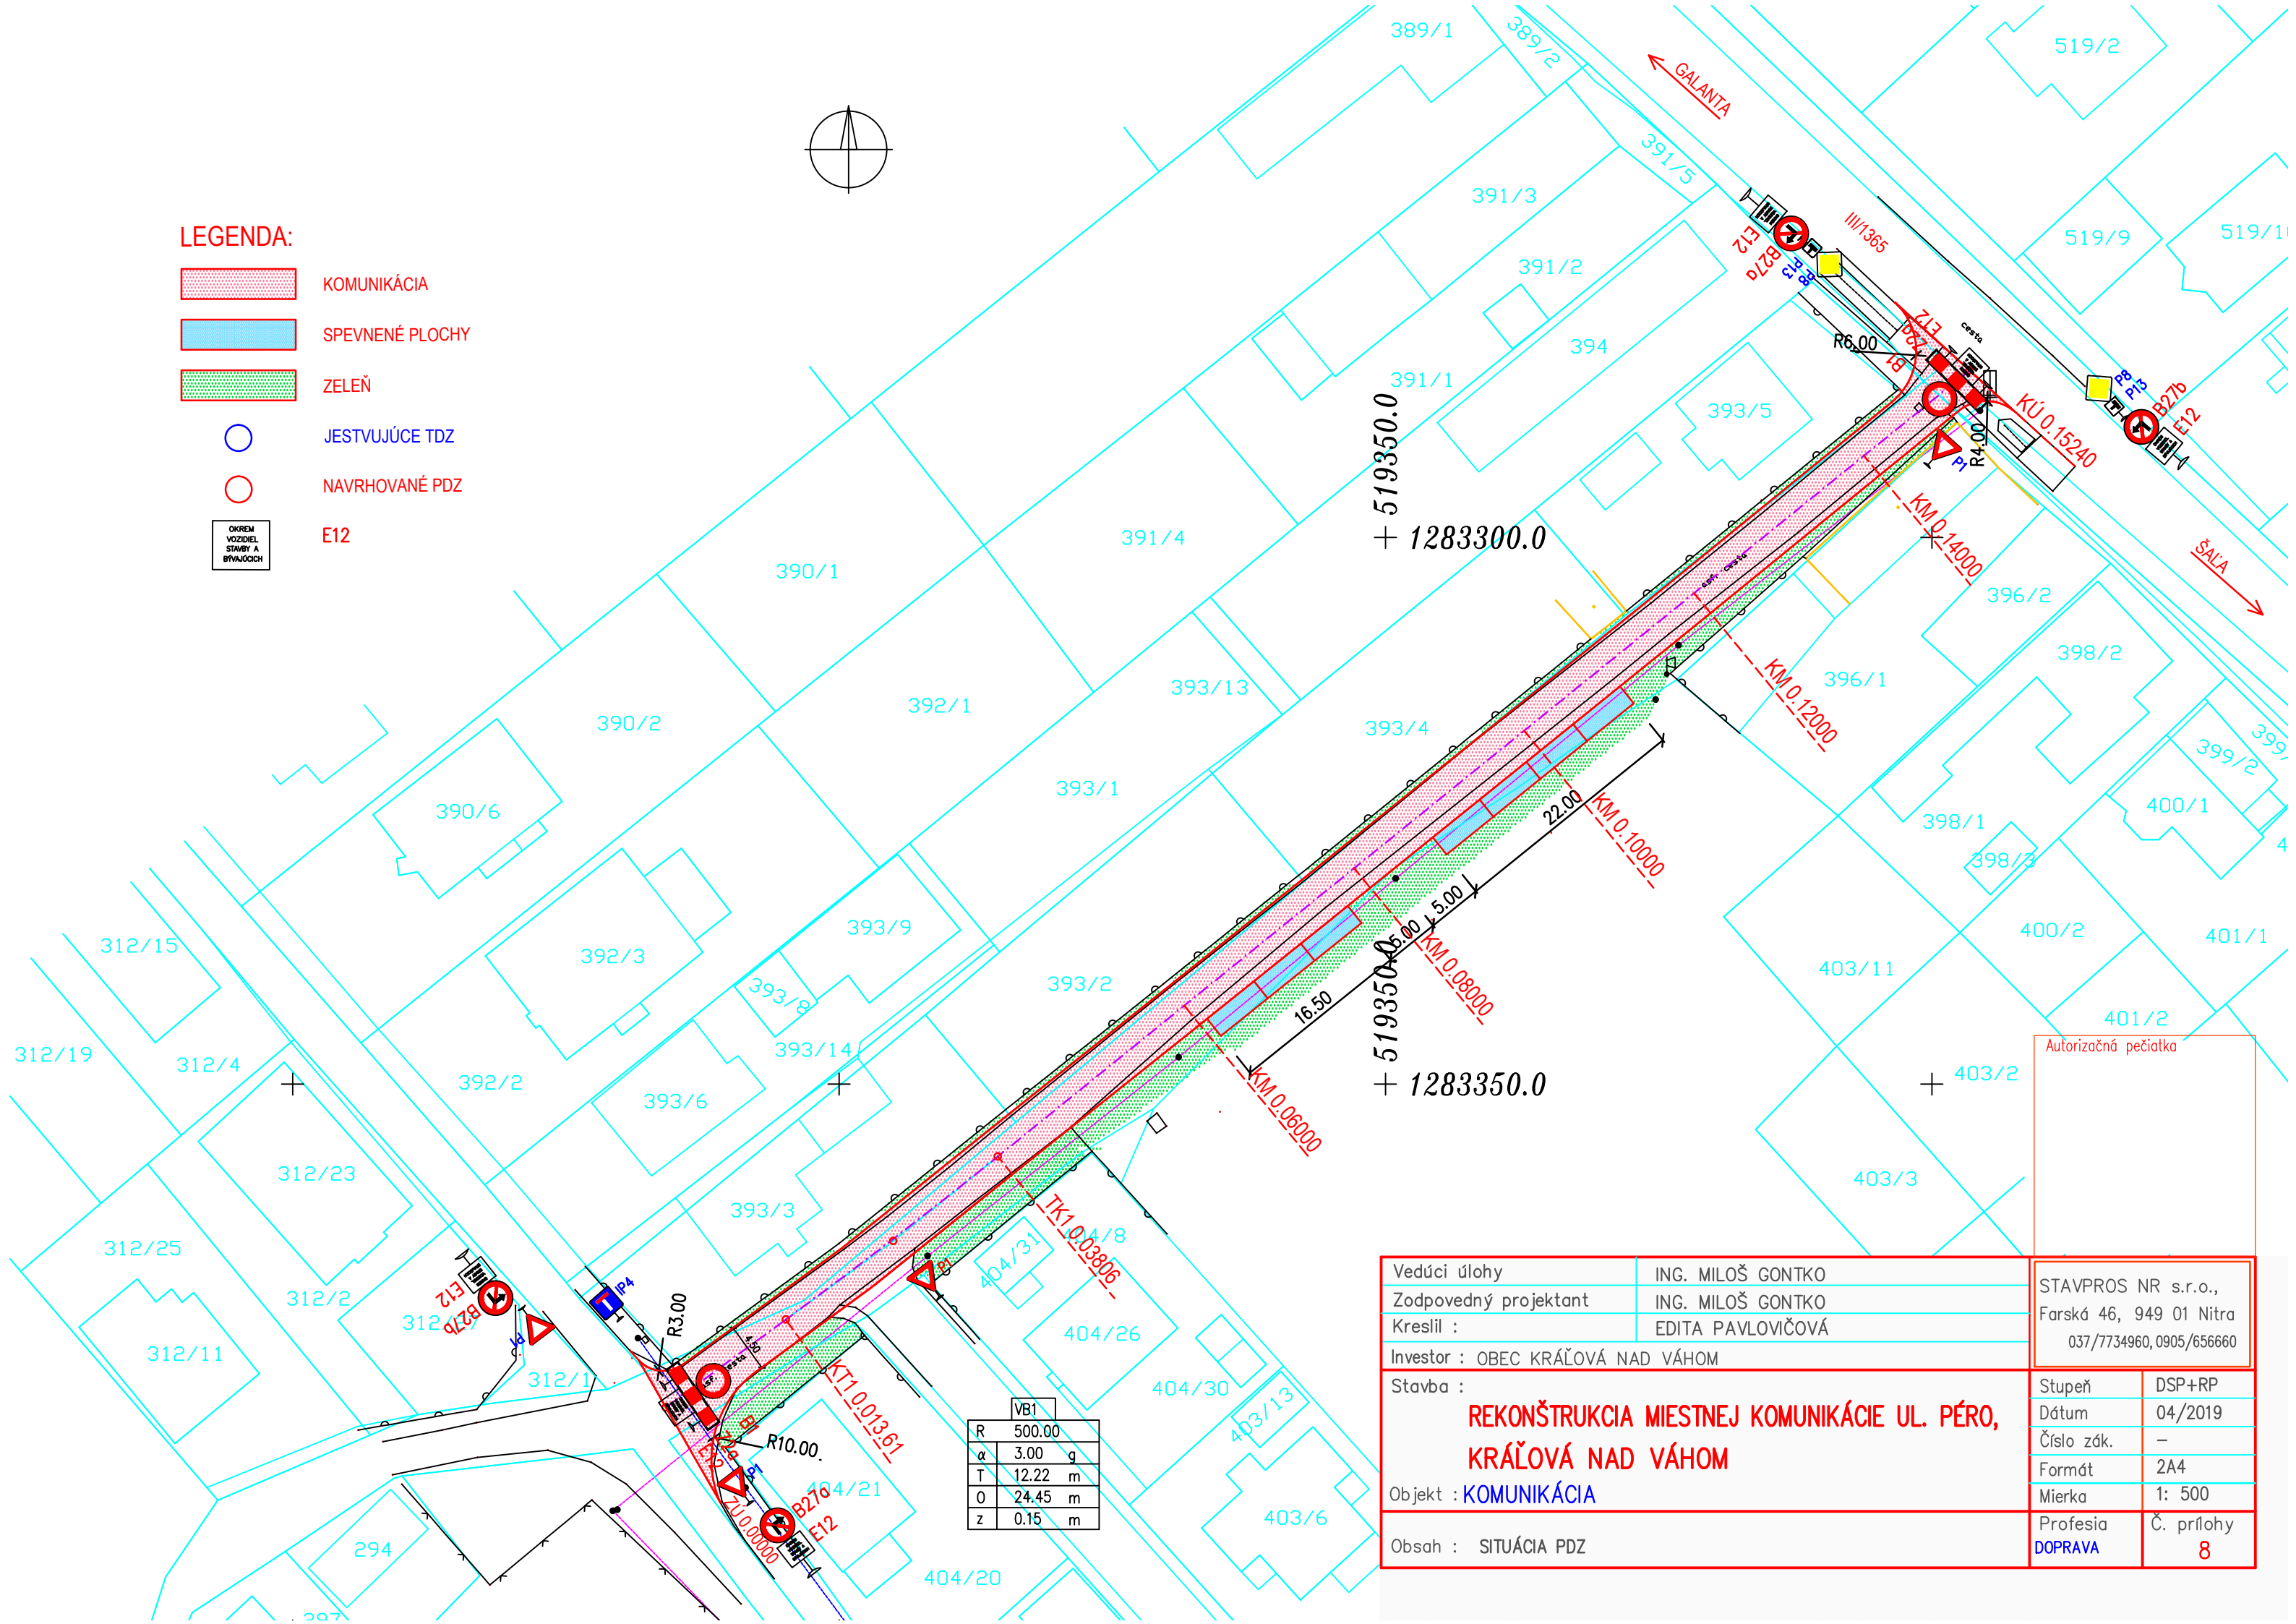
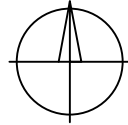


LEGENDA:

-  KOMUNIKÁCIA
-  SPEVNENÉ PLOCHY
-  ZELEŇ
-  JESTVUJÚCE TDZ
-  NAVRHOVANÉ PDZ
-  OKREM VOZIDIEL STAVBY A BÝVAJÚCICH E12



Autorizačná pečiatka

Vedúci úlohy	ING. MILOŠ GONTKO	STAVPROS NR s.r.o., Farská 46, 949 01 Nitra 037/7734960, 0905/656660	
Zodpovedný projektant	ING. MILOŠ GONTKO		
Kreslil :	EDITA PAVLOVIČOVÁ		
Investor : OBEC KRÁĽOVÁ NAD VÁHOM			
Stavba :		Stupeň	DSP+RP
REKONŠTRUKCIA MIESTNEJ KOMUNIKÁCIE UL. PÉRO, KRÁĽOVÁ NAD VÁHOM		Dátum	04/2019
		Číslo zák.	—
		Formát	2A4
		Mierka	1: 500
Objekt : KOMUNIKÁCIA		Profesia	Č. prílohy
Obsah : SITUÁCIA PDZ		DOPRAVA	8