


SO 03  
POZDĚLNÝ PROFIL, KANALIZAČNÁ PRÍPOJKA  
M 1:100

TERÉN - m n. m.  
HĽBKA VÝKOPU - m  
NIVELETA VÝKOPU - m n. m.  
NIVELETA POTRUBIA - m n. m.  
ZROVNÁVACIA ROVINA - m n. m.  
STANIČENIE - km

VZDIALENOSŤ [m] - SKLON [%]  
MATERIÁL - PROFIL [mm] - DĹŽKA [m]

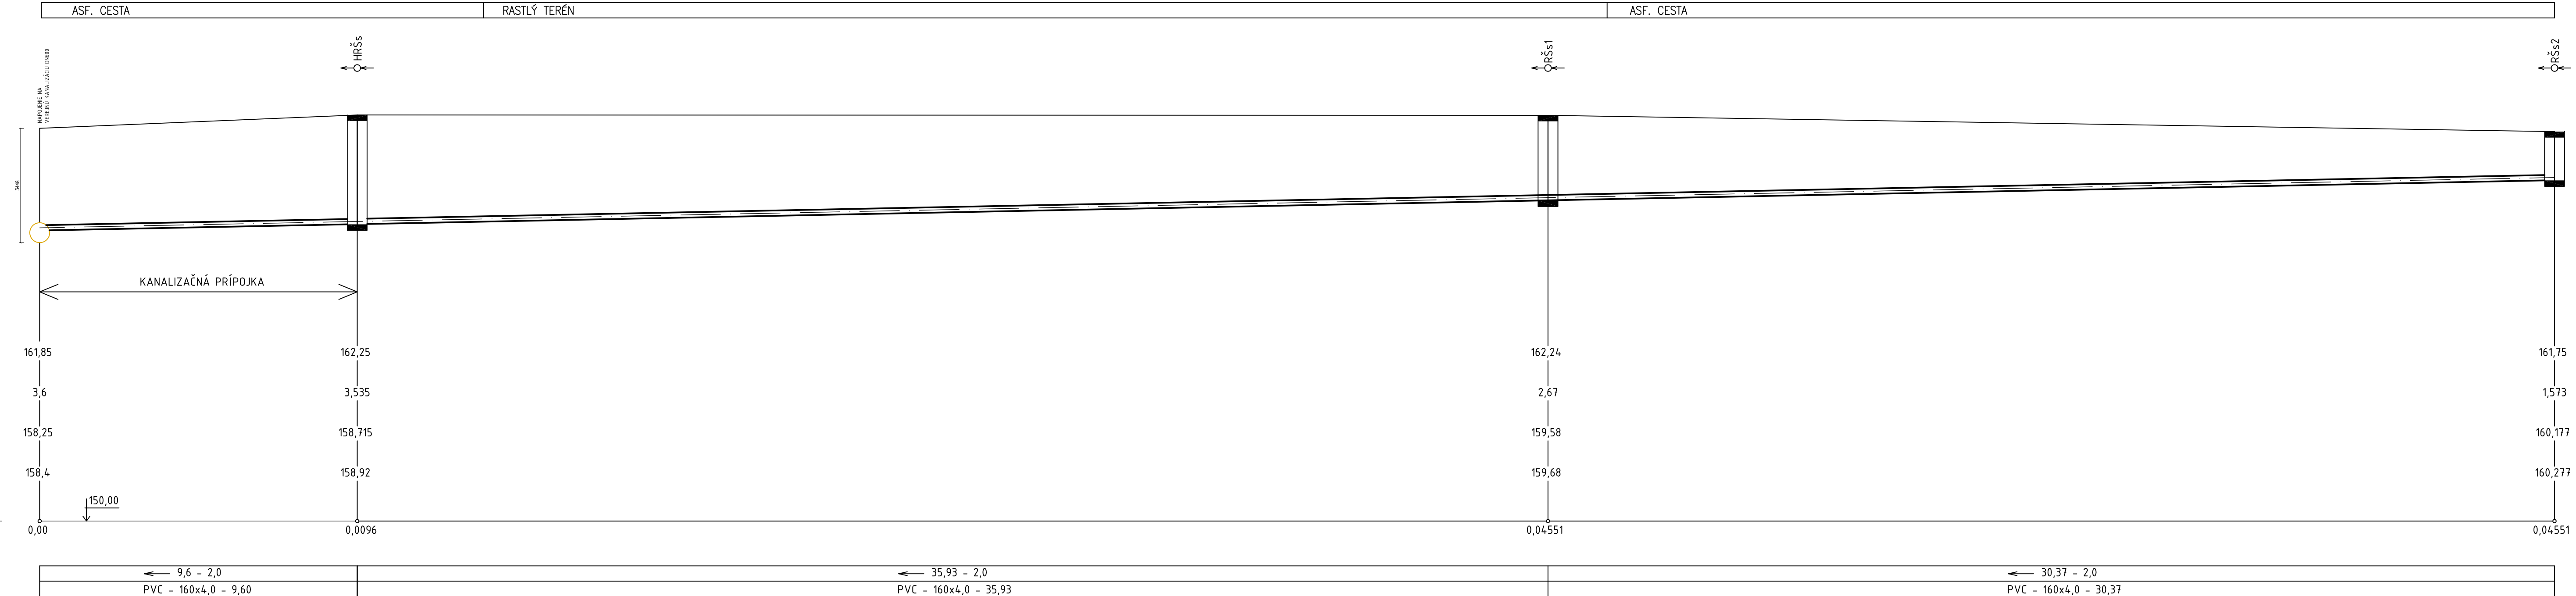

NEODDELITELNOU SÚČASŤOU PROJEKTOVEJ DOKUMENTÁCIE JE GRAFICKÁ ČASŤ A SPRÁVY STAVEBNÉHO RIŠENIA; A GRAFICKÁ ČASŤ A SPRÁVY ODBORNÝCH PROFESIÍ. DODÁVATEĽ STAVBY JE POVINNÝ PREŠTUDOVÁŤ CELÚ PROJEKTOVÚ DOKUMENTÁCIU. V PRÍPADE ZISTENIA NEDOSTATKOV, NEZROVNALOSTÍ NA NE UPOZORNÍŤ. PRED KAŽDÝM REALIZAČNÝM PROCESOM PREŠTUDOVÁŤ DOTKNUTÉ A SÚVISIACE ČASŤI P.D. DODÁVATEĽ MUSÍ DOBRŽAŤ PLATNÉ VÝHLÁŠKY A STN. STAVEBNÉ ÚPRAVY VYKONÁVAŤ PODLA ŠTANDARDNÝCH POSTUPOV A TECHNOLOGICKÝCH PREDPISOV VYBRANÝCH STAVEBNÝCH PRVKOV.

±0,000 = 162,26 m n.m.

PRÍSTAVBA A PRESTAVBA DOMU SMÚTKU  
REVÍZIA č.1

k.a. karpatský ateliér  
moyzesova 4/A , 90201 pezinok  
www.kaat.sk , ka@kaat.sk



VÝKRES: pozdĺžny profil kan. prípojky

MIESTO STAVBY: PEZINOK

INVESTOR: MESTO PEZINOK  
Radničné nám. 7, Pezinok

ZODPOVEDNÝ PROJEKTANT: Ing. Lukáš Skalík, PhD.  
+421 911 914 832

KRESLIL: Ing. Lukáš Skalík, PhD.

DÁTUM: 01/2019 FORMÁT: 5xA4 MIERKA: 1:100

STUPEŇ P.D. ČASŤ VÝKRES Č.

OBJEKT: SO 01 DOM SMÚTKU SADA: DSPaR E.4 ZDRAVOTECHNIKA ZT-5

