


VÝKRES TVARU 1.NP  
M 1:50

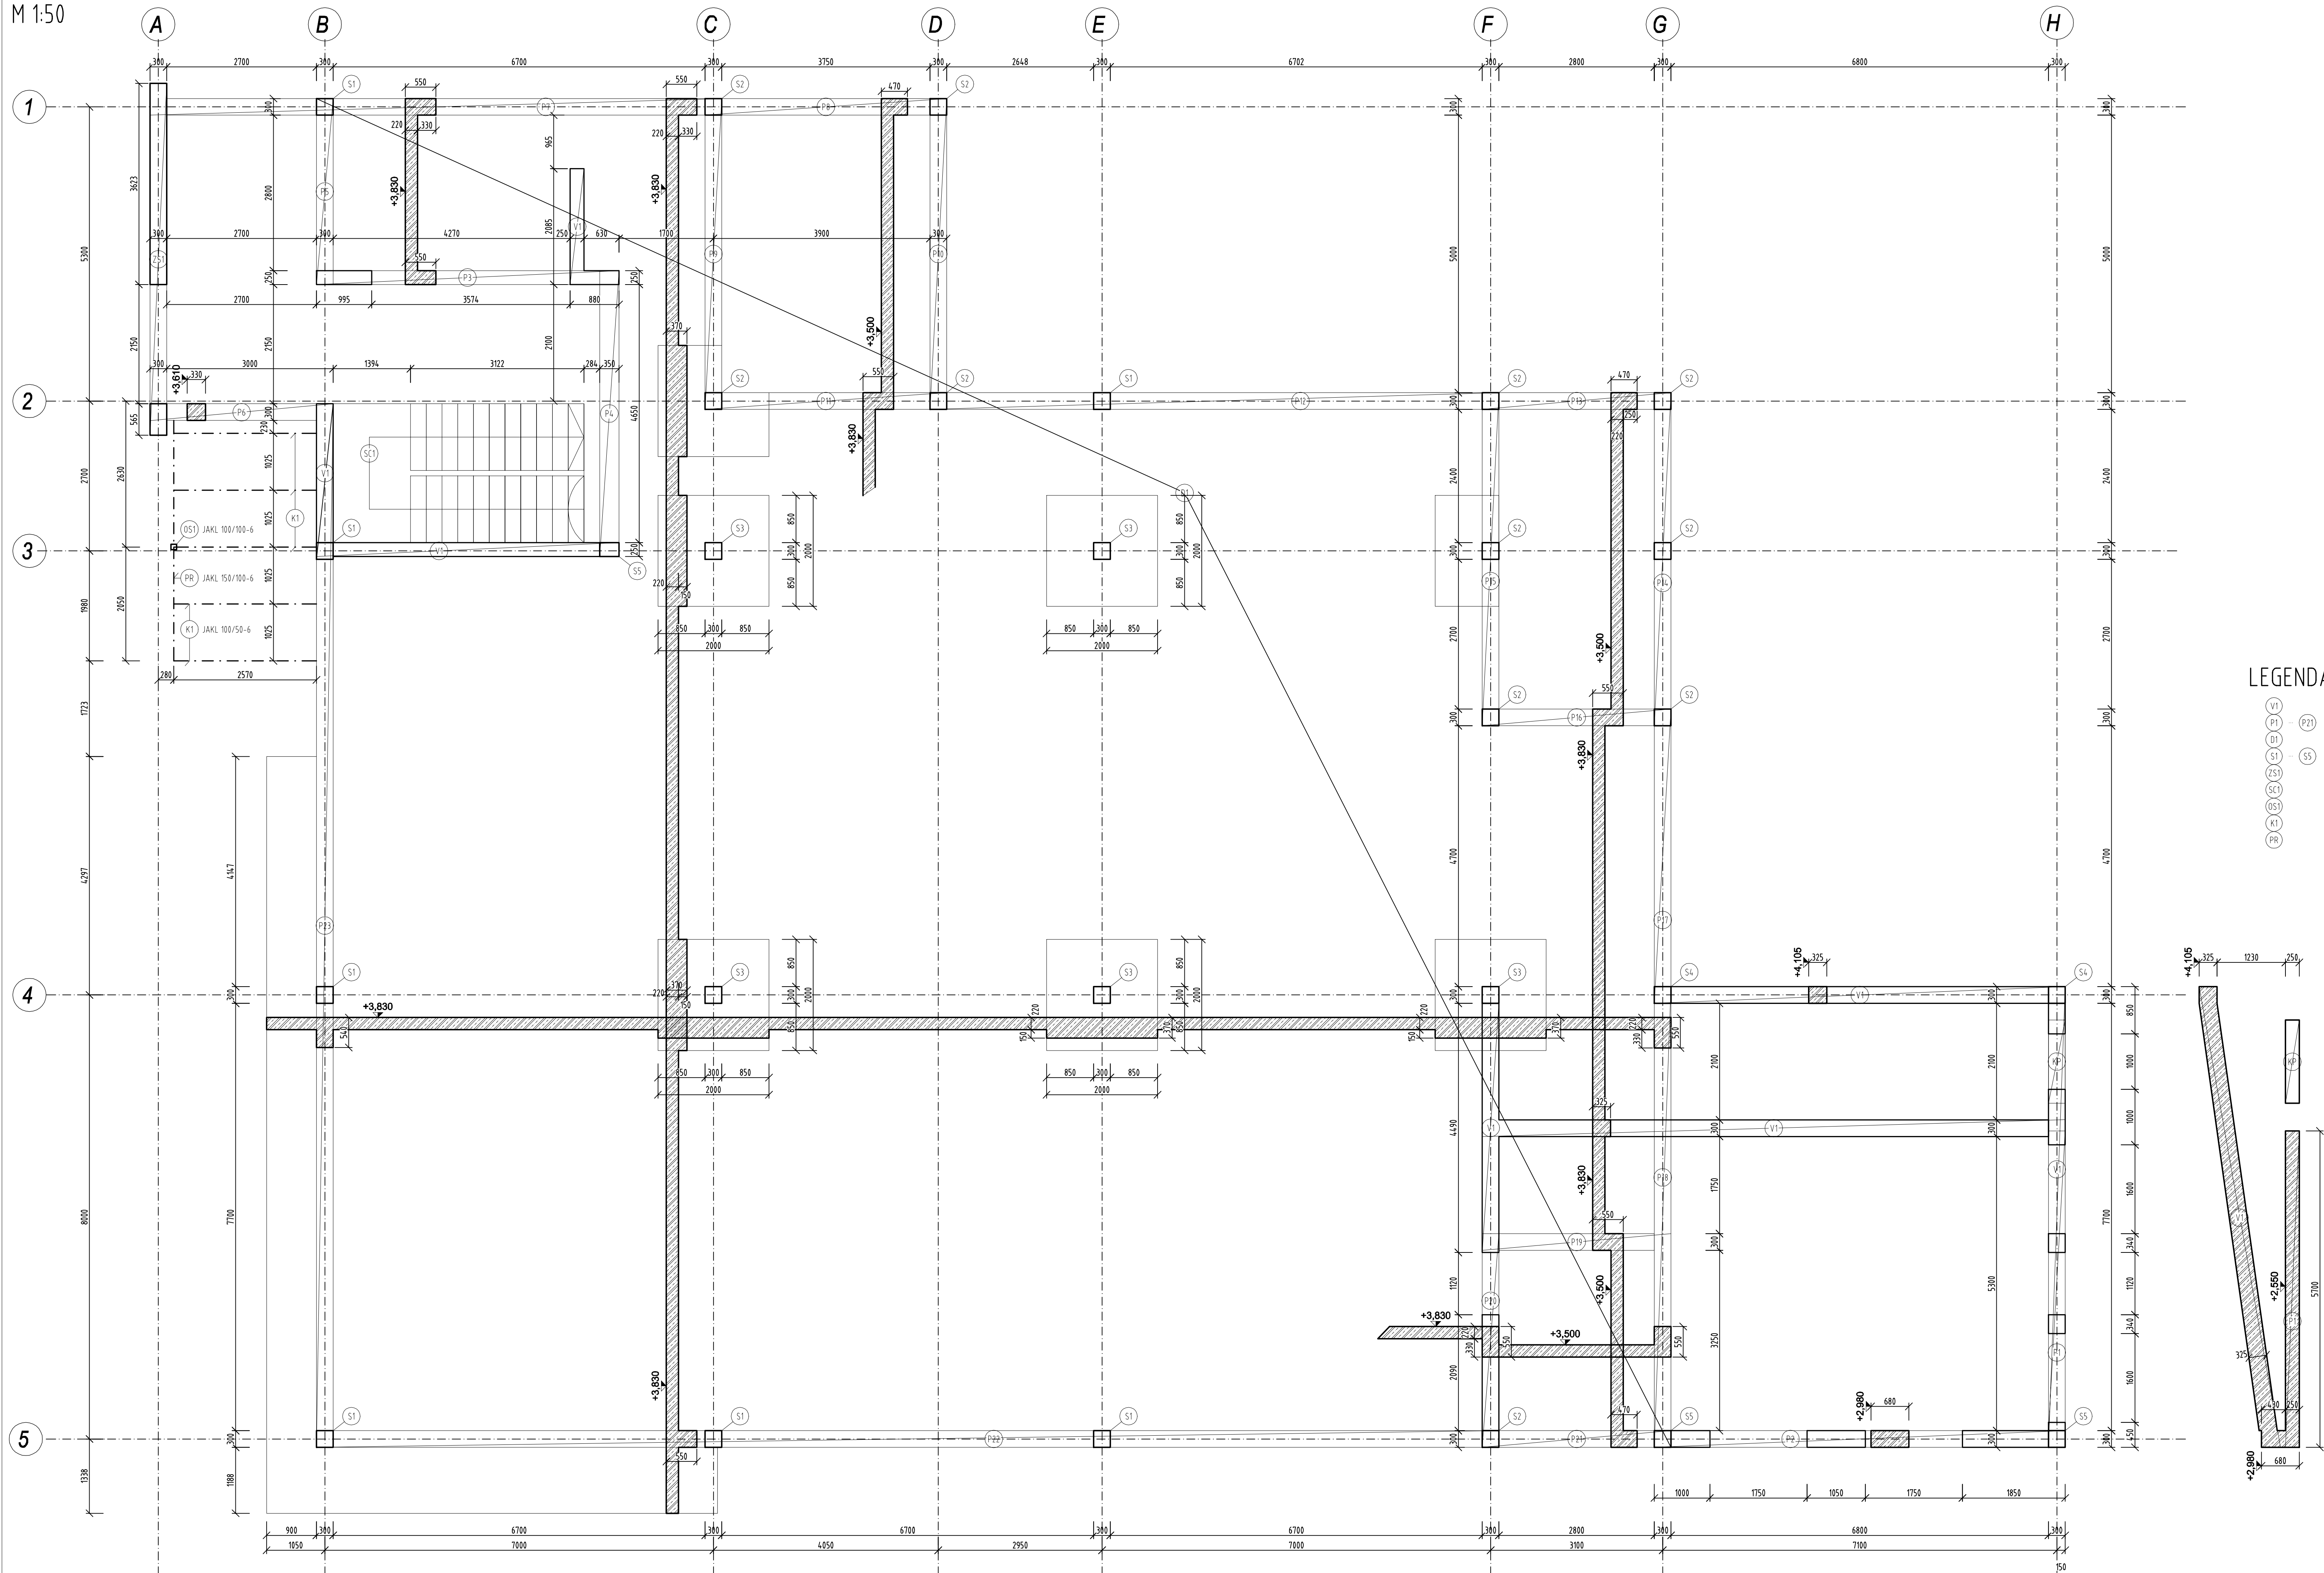

LEGENDA :

- |       |         |                               |
|-------|---------|-------------------------------|
| (V1)  |         | Ž.B. VENIEC                   |
| (P1)  | — (P21) | Ž.B. PREKLAD                  |
| (D1)  |         | Ž.B. DOSKA MONOLIT            |
| (S1)  | — (S5)  | Ž.B. STĽP                     |
| (ZS1) |         | Ž.B. STENA MONOLIT, HR. 250mm |
| (SC1) |         | Ž.B. SCHODISKO,               |
| (OS1) |         | OCELOVÝ STĽP                  |
| (K1)  |         | OCELOVÁ KROKVA                |
| (PR)  |         | OCELOVÁ PRIEČLA               |



POZNÁMKA :

V PŘÍPADE NUTNOSTI JE MOŽNÉ STYKOVAŤ VÝSTUŽ NA DLŽKU 50Ø.  
KRYTIE VÝSTUŽE 20mm

MATERIÁL Y :

OCELO: S 235, B500 B  
BETÓN: B30 STN EN 206-1 (C25/30-XC1(SK)-CL 0,4-D<sub>max</sub>-16 S3

ZODP. PROJEKTANT: Ing. E. ŠUSTEK	PROJEKTANT: Ing. E. ŠUSTEK		
MÍSTO STAVBY:	Bystrý, parc.č.176, 177-178, 179/1		
INVESTOR:	Doma ochranná služba, Hrubý Smokovec 52, 062 01 Vysoke Tatry.		
STAVBA:	Doma HZS Nízke Tatry Juh		DATUM: 01/2019 STUPEŇ: projekt ZAK.ČÍSLO: PROFESIA: statika FORMÁT:
OBŠAH VÝKRESU:	VÝKRES TVARU 1NP	Č. VÝKRESU:	MIERKA: 150