



Rez FF - Starý stav 1:50

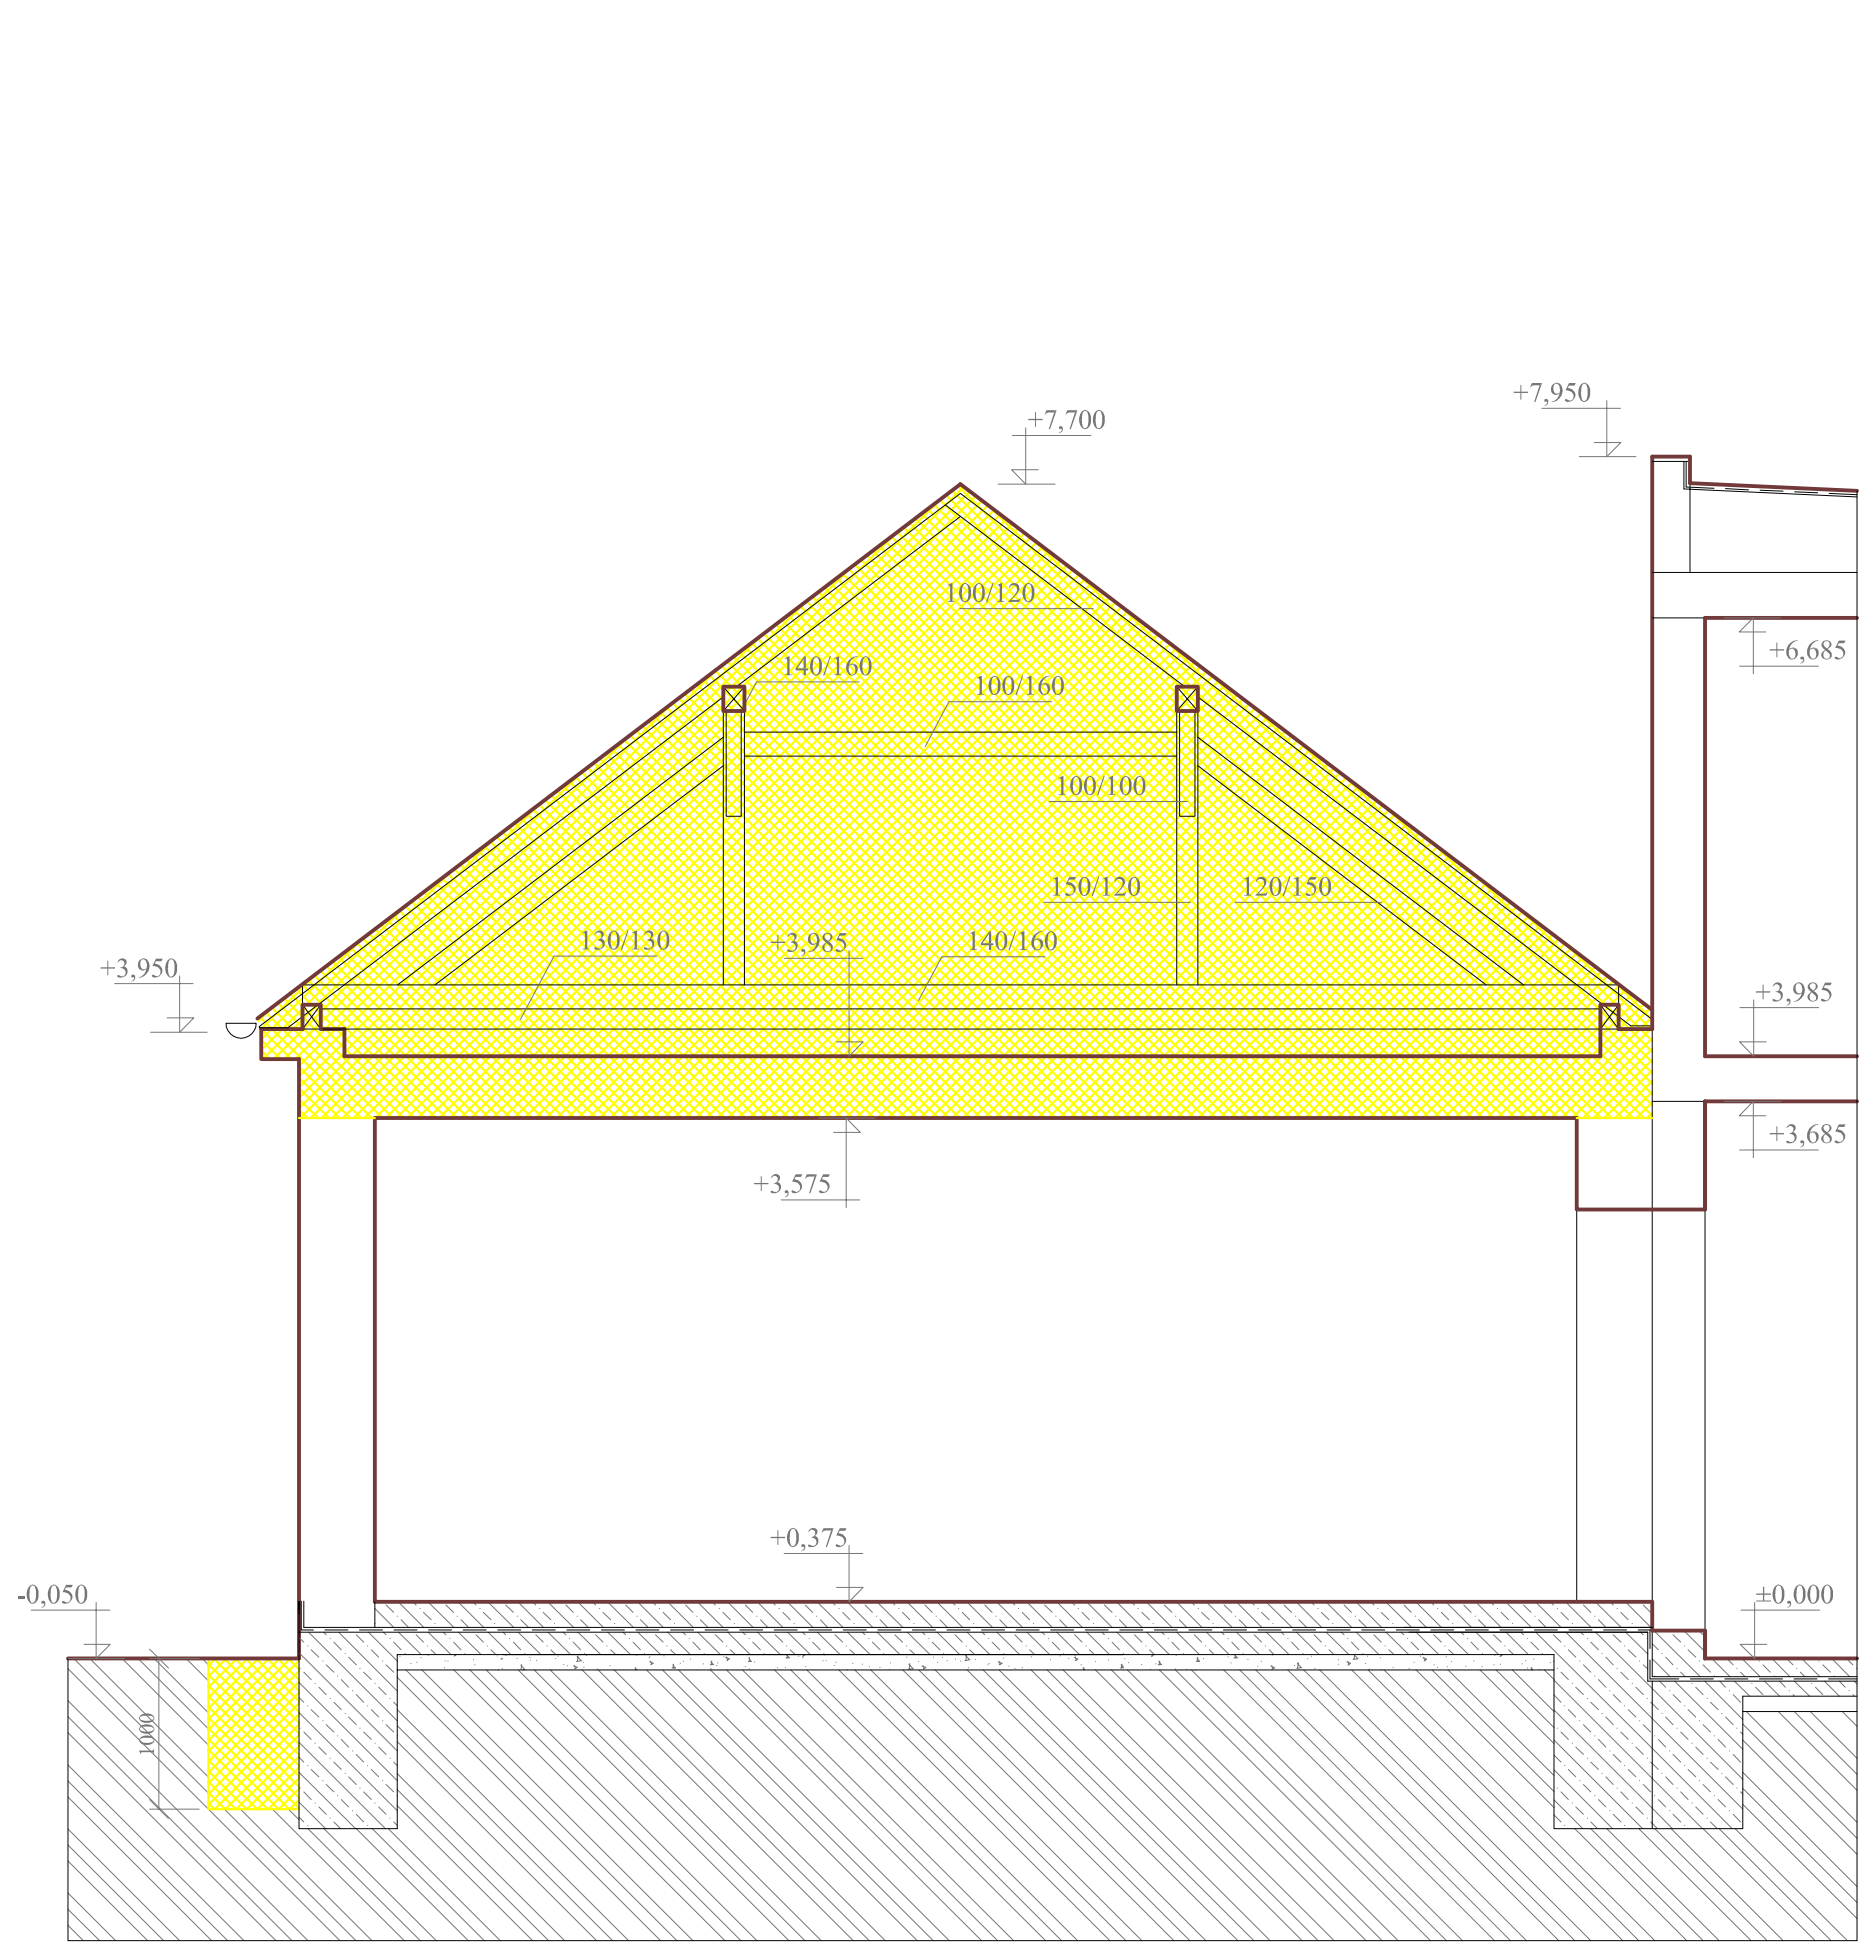

Rez EE - Starý stav 1:50

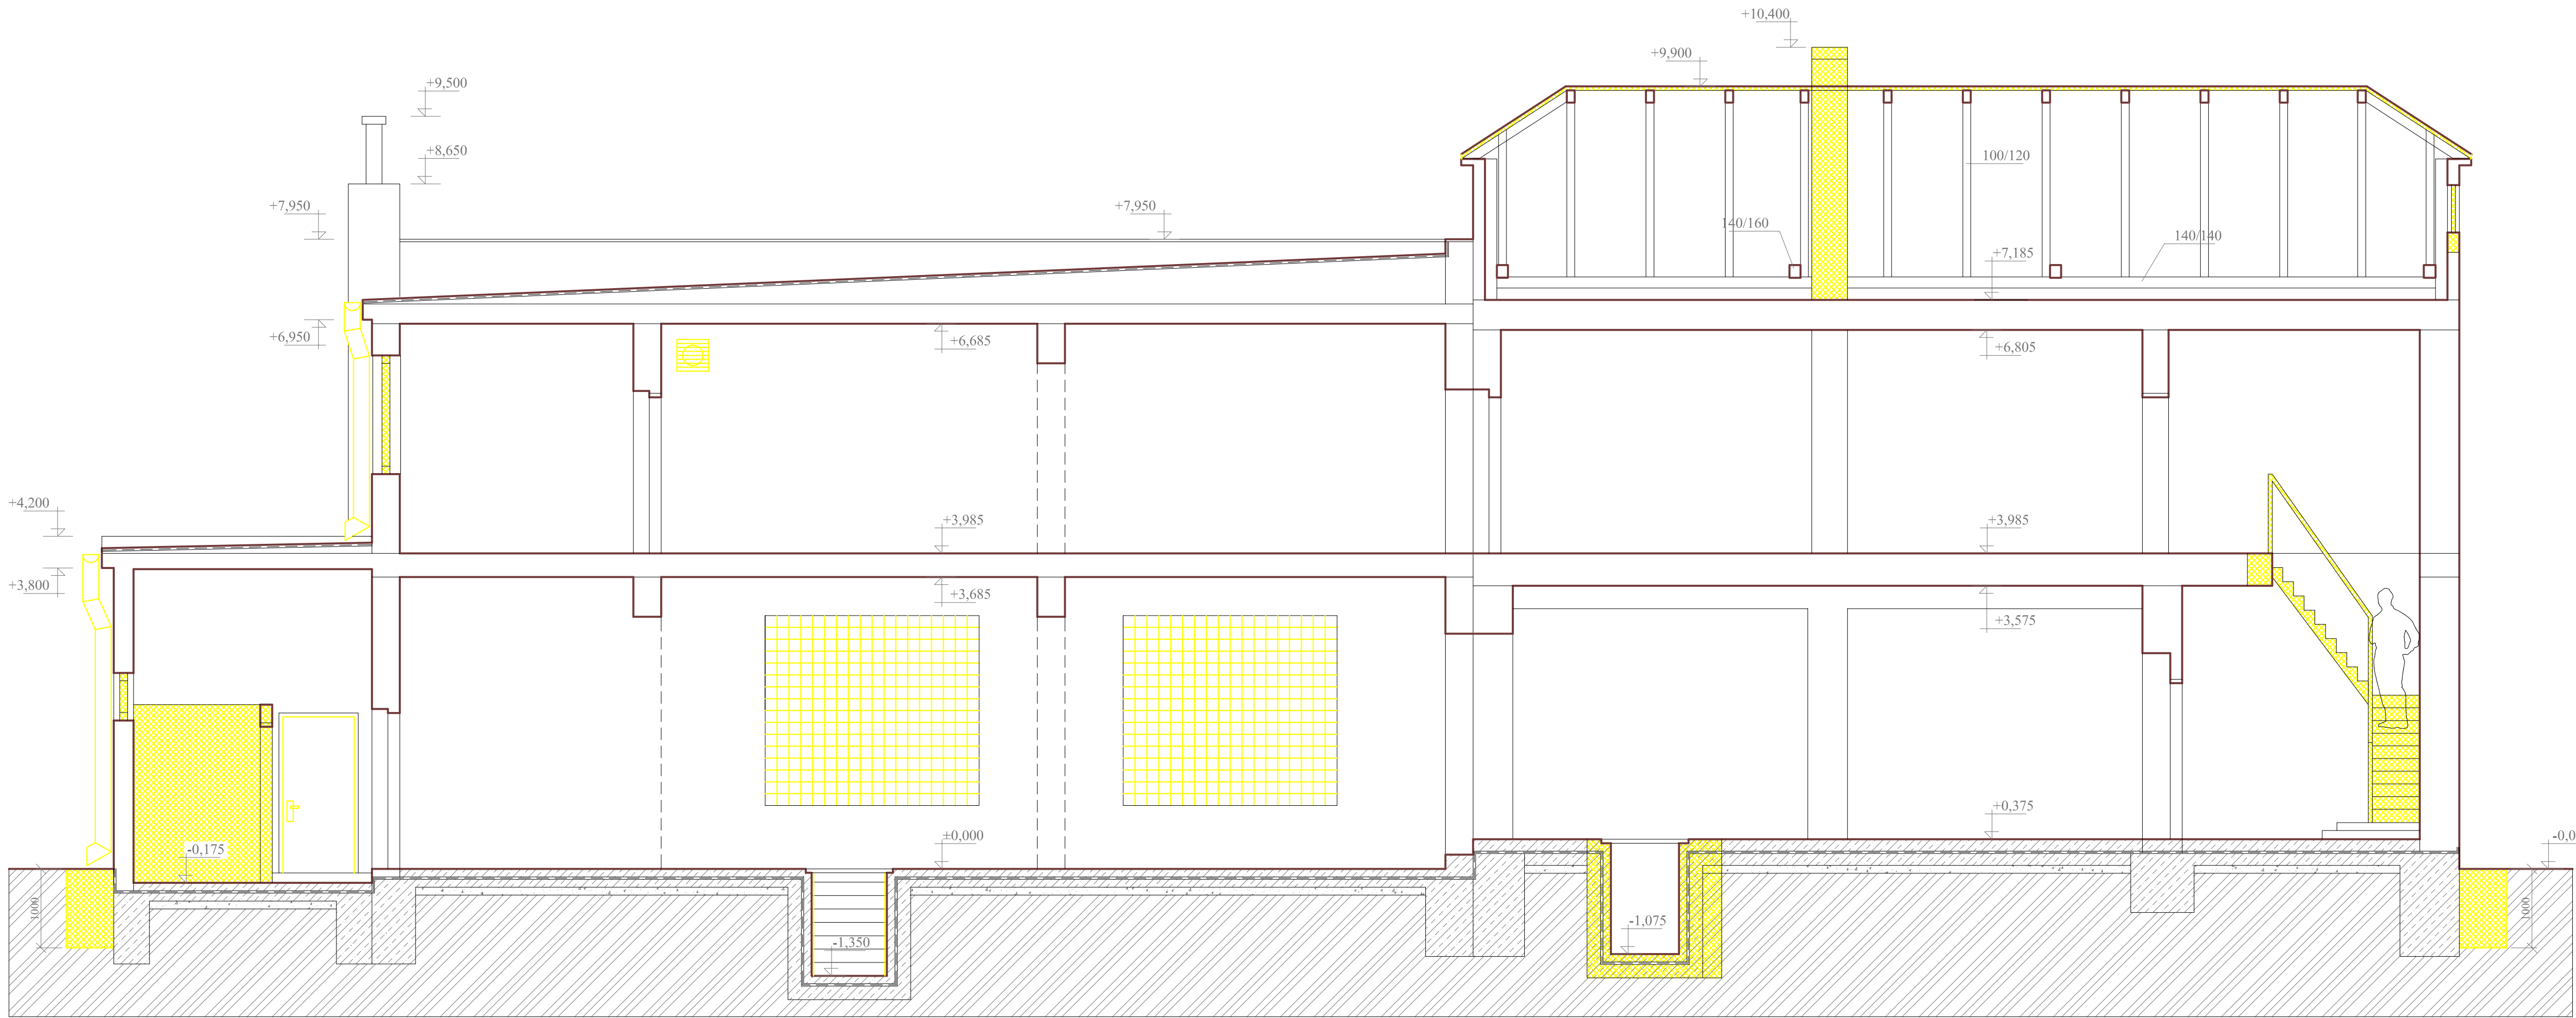

- Pôvodné konštrukcie
- Býrané konštrukcie
- Nové konštrukcie

ZODPOVEDNÝ PROJEKTANT:		Ing. Vladimír OVEČKA	
VYPRACOVAL:		Ing. Vladimír OVEČKA	
INVESTOR:		Ing. Vladimír OVEČKA Lásky 1529/1, 908 S1 Holie 0903 144 478 ovecka@zomum.sk	
MIESTO STAVBY:		DRUH PROJEKTU:	P.S.
NÁZOV STAVBY:		DÁTUM:	V / 2016
NÁZOV VÝKRESU:		FORMÁT:	10 x A4
Rezy EE, FF - Starý stav		MIERKA:	ČYVKRESU
		1:50	S7