



LEGENDA MIESTNOSTÍ - SUTERÉN (2914,3 m²)

B.5.01 SCHODISKO	24,2 m²	C.5.01 CHODBA	88,1 m²	D.5.01 ARCHIV	154,1 m²
B.5.02 SKLAD	8,9 m²	C.5.02 WC PREDESEN	3,6 m²	D.5.02 ARCHIV	107,2 m²
B.5.03 AKUMULÁTOROVNA	15,5 m²	C.5.03 WC – ŽENY	5,2 m²	D.5.03 ARCHIV	134,6 m²
B.5.04 PREDESEN	6,8 m²	C.5.04 WC – MUŽI	5,2 m²	D.5.04 CHODBA	58,7 m²
B.5.05 ARCHIV	263,2 m²	C.5.05 WC PREDESEN	3,9 m²	D.5.05 STROJOVNA VZT	97,4 m²
B.5.06 OSOBNÝ VÝTAH	2,7 m²	C.5.06 UPRÁKOVÁČKA	2,9 m²	D.5.06 CHODBA	103,5 m²
B.5.06A OSOBNÝ VÝTAH	2,7 m²	C.5.07 ARCHIV	161,7 m²	D.5.07 HLAVNÝ ROZVÁDZAČ	16,9 m²
B.5.07 SKLAD	8,0 m²	C.5.08 SKLAD	144,8 m²	D.5.08 SKLAD	15,9 m²
B.5.08 SKLAD	1,7 m²	C.5.09 ARCHIV	130,3 m²	D.5.09 SKLAD	25,7 m²
B.5.09 WC PREDESEN	3,6 m²	Časť C	545,7 m²	D.5.10 SKLAD	25,7 m²
B.5.10 WC	6,8 m²			D.5.11 ARCHIV	51,1 m²
B.5.11 CHODBA	96,5 m²			D.5.12 CHODBA	58,8 m²
B.5.12 SKLAD	65,2 m²			D.5.13 KANCELÁRIA	16,4 m²
B.5.13 SKLAD	40,5 m²			D.5.14 KANCELÁRIA	16,4 m²
B.5.14A SKLAD	34,5 m²			D.5.15 KANCELÁRIA	16,9 m²
B.5.14B ARCHIV	24,6 m²			D.5.16 KANCELÁRIA	16,9 m²
B.5.15 NÁKLADNÝ VÝTAH	2,2 m²			D.5.17 WC – MUŽI	5,5 m²
B.5.16 ARCHIV	12,7 m²			D.5.18 WC – ŽENY	10,8 m²
B.5.16A CHODBA	2,2 m²			D.5.19 KANCELÁRIA	33,5 m²
B.5.17 SKLAD	8,7 m²			D.5.20 KANCELÁRIA	16,9 m²
B.5.18 CHODBA	37,4 m²			D.5.21 KANCELÁRIA	16,4 m²
B.5.19 OSOBNÝ ŽELEZNÝ	10,8 m²			D.5.22 SCHODISKO	11,3 m²
B.5.20 SKLAD ŽELEZNÝ	16,5 m²			D.5.23 ŽADOVNÉ	6,1 m²
B.5.21 SKLAD	11,3 m²			D.5.24A AMBULANCIA	17,4 m²
B.5.22 SKLAD POTRAVIN	23,4 m²			D.5.24B AMBULANCIA	15,9 m²
B.5.23 SCHODISKO	8,9 m²			D.5.25 WC – MUŽI	4,9 m²
B.5.24 NÁKLADNÝ VÝTAH	2,2 m²			D.5.26 WC – ŽENY	10,5 m²
B.5.25 STROJOVNA VZT	29,2 m²			D.5.27 CHODBA	15,7 m²
B.5.26 SKLAD	12,0 m²			D.5.28 – – medzopäť – –	– m²
B.5.27 SCHODISKO	16,5 m²			D.5.29 CHODBA	38,2 m²
B.5.28A OSOBNÝ VÝTAH	2,7 m²			D.5.30 AMBULANCIA	33,5 m²
B.5.28B OSOBNÝ VÝTAH	2,7 m²			D.5.31 AMBULANCIA	16,5 m²
B.5.29 WC PREDESEN	4,9 m²			D.5.32 SAUNA	40,5 m²
B.5.30A WC	1,4 m²			D.5.33 SAUNA	12,6 m²
B.5.30B WC	1,4 m²			D.5.34 WC	2,5 m²
B.5.31 SKLAD	33,3 m²			D.5.35 ARCHIV	44,3 m²
B.5.32 SKLAD	54,7 m²			D.5.36 SCHODISKO	34,0 m²
B.5.33 CHODBA	18,1 m²			D.5.37 ŠKOLNÁ MIESTNOSŤ	11,1 m²
B.5.34 SKLAD	18,8 m²			D.5.38 WC	2,6 m²
B.5.35 SKLAD	11,8 m²			D.5.39 PROZVÍDZAČ	4,0 m²
Časť B	1048,7 m²	Časť D	1319,9 m²		

EXTER. PLOCHY

B.5.E01 RAMPY	53,0 m²
---------------	---------

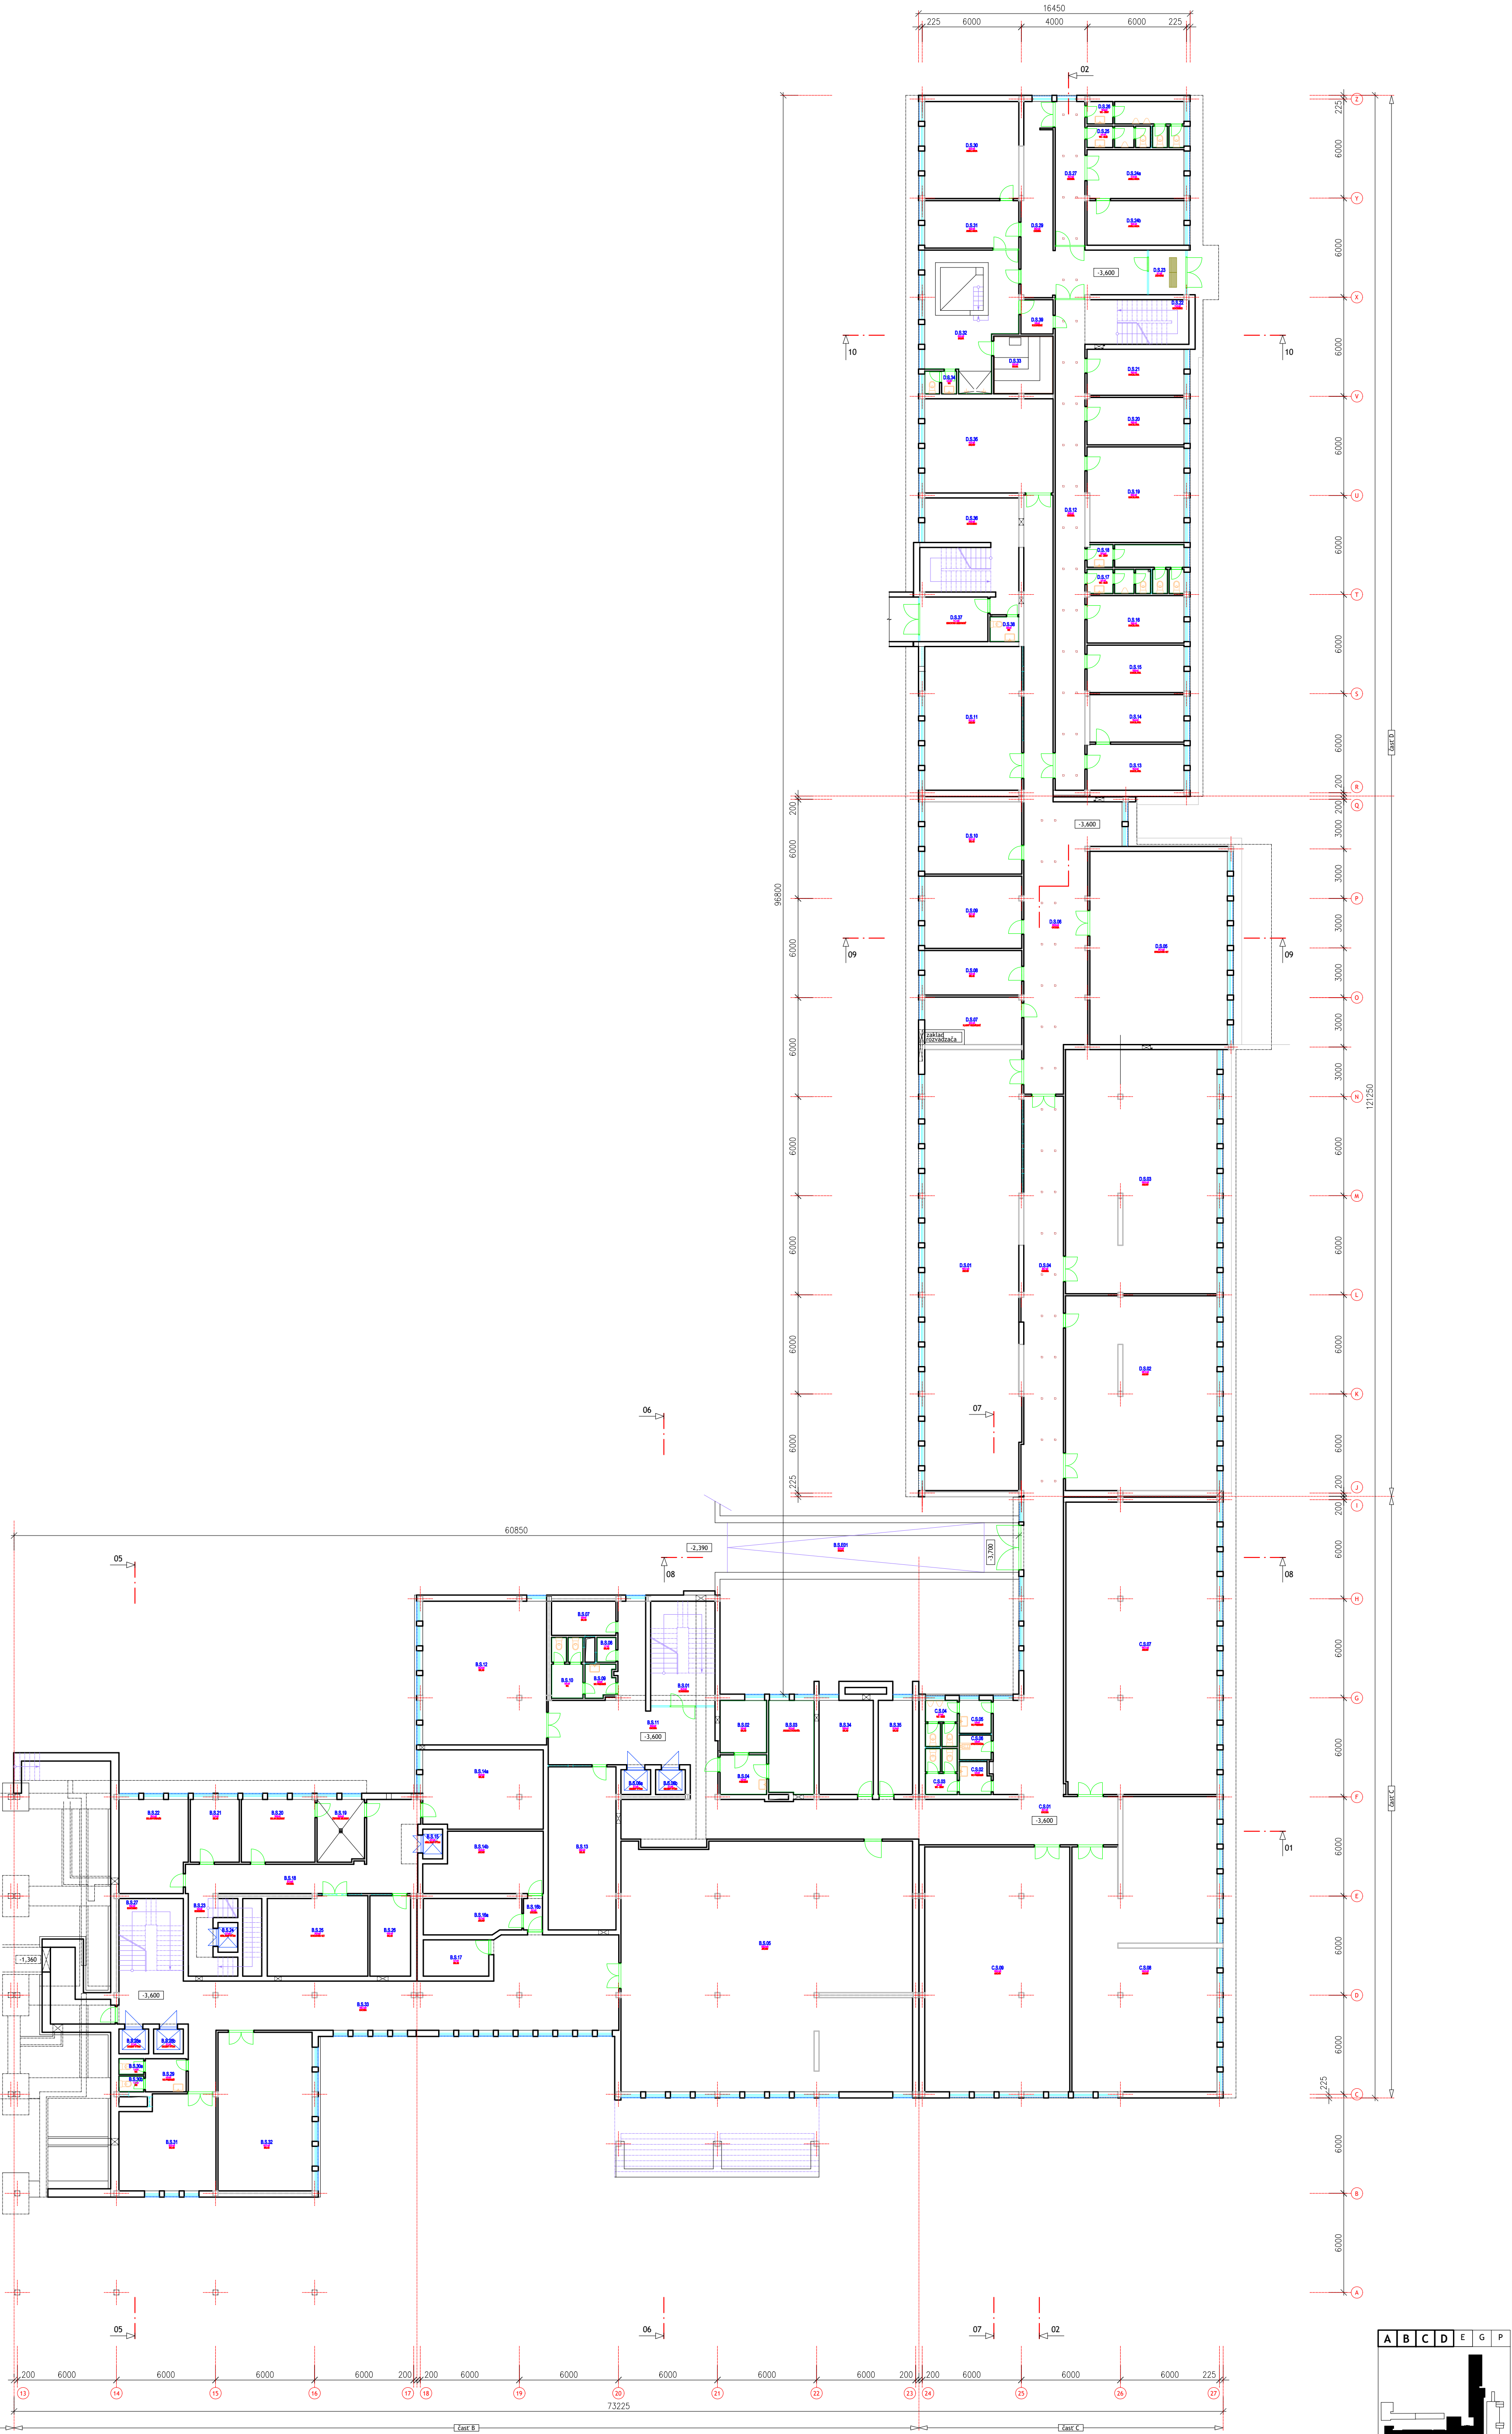

		ING. ARCH. PETER PÁČETOR - autorizovaný architekt SKA - 0055AA sídlo: Fojtova 12, Košice, e-mail: peter@pachetor.sk IČO: 35444801 BE: +421 915 433294, mobil: +421 915 549883, e-mail: pascetor.peter@pachetor.sk	
AUTORI PŮVODNEJ STAVBY Ing. arch. Ján Štrálský Ing. arch. Peter Páčetor		ZÁP. PROJEKTANT Ing. arch. Anton Reitzner Ing. arch. Peter Páčetor	
INVESTOR		PROJEKTANT Ing. arch. Anton Reitzner Ing. arch. Peter Stano	
1:000 = 214,60 m.n.m.		KRAJSKÝ SÚD V KOŠICIACH, Šúrova 29, 041 51 Košice	
STAVBA		REKONŠTRUKCIA AB JUSTIČNÝCH ZLŮŽIEK	
OBJEKT		HLAVNÝ OBJEKT	
OBŠAH		PŮDORIS - SUTERÉN	
Prepravené dokumentácie je originál a je u odberníky informácie spracované v tomto stádiu. Akékoľvek zmeny, ktoré budú potrebné, budú oznámené, prípadne budú zohľadnené (akceptované) bez toho, aby bolo potrebné uznať zodpovednosť za tieto zmeny, resp. mimo uvedených zmien je potrebné v tomto stádiu zmeny. e. 04/2020 ZLZ		PROFESIA Arch. STUPEŇ ZÁVERANIE DÁTUM 12/2018 PERMÁT Č.V. 1:200	
		02	