



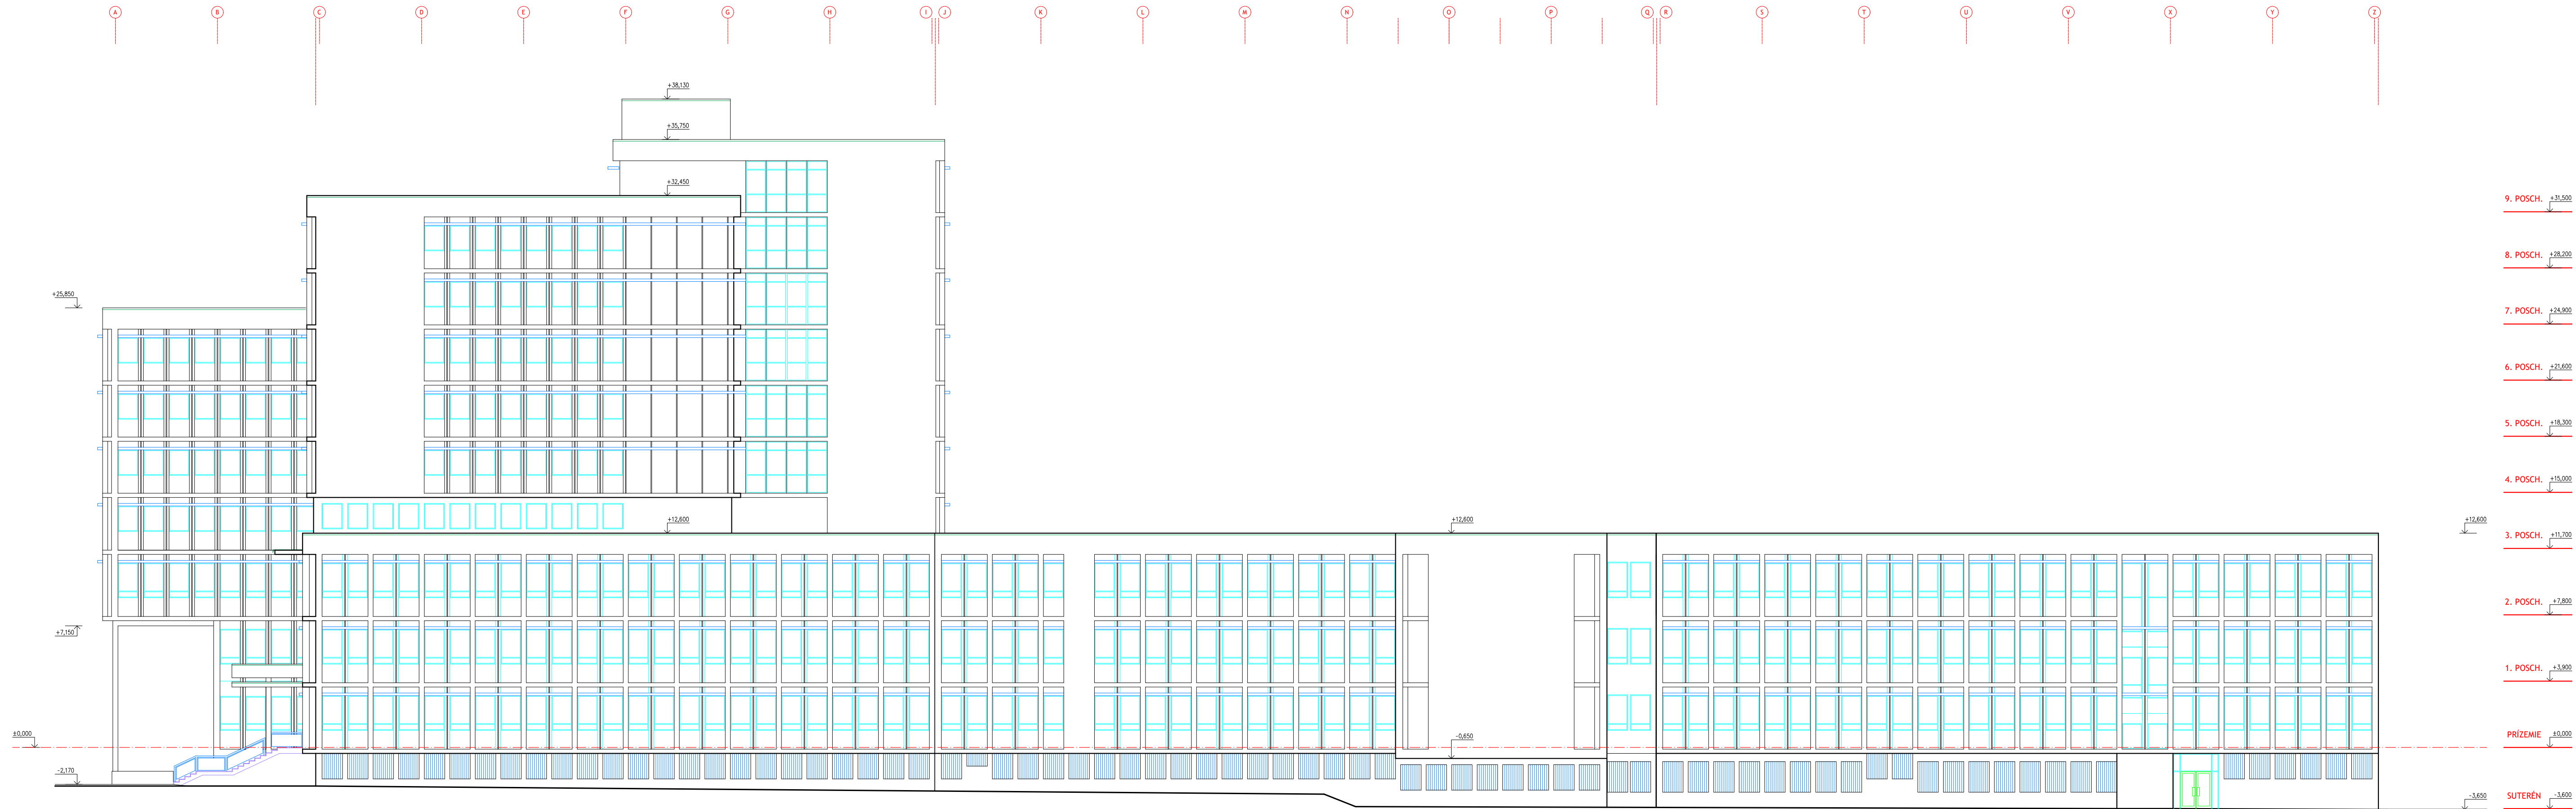

POHLAD - JUŽNÁ FASÁDA



POHLAD - VÝCHODNÁ FASÁDA

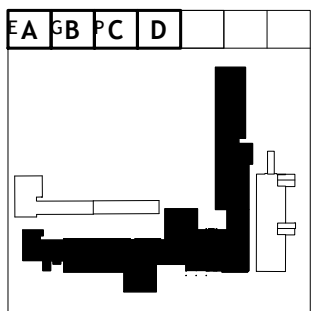

10,000 = 211,45 m n.m.  Projektová dokumentácia je originál a je súčasťou majetkom spracovateľa v zmysle zákona. Akkoľvek rozmnožovanie tej časti, alebo celku, prípadne využitie v inej časti, alebo celku, prípadne v iných uvedených stavby je trestné v zmysle zákonu č. 141/2002 Z.z.	ING. ARCH. PETER PÁSZTOR - autorizovaný architekt SKA - 0055AA sídlo: Pajova 12, Košice, štátok: Tomáškova 11, 040 01 Košice, Slovensko IČO: 33544686 tel.: +421 55 6323236, mobil: +421 915 916983, email: pastor.peter@pa.sk	PROFESIA STUPEŇ DÁTUM FORMÁT MIERKA 1:200	Arch. ZAMERANIE 12/2018 - Č.V. 16
	AUTOR PŮVODNÉJ STAVBY Ing. arch. Ján Špišák-Uličný Ing. arch. Peter Pásztor	ZODP. PROJEKTANT Ing. arch. Anton Reitzner <i>Pásztor</i>	PROJEKTANT Ing. arch. Anton Reitzner Ing. arch. Peter Szabo
	INVESTOR KRAJSKÝ SÚD V KOŠICIACH, Šúrova 29, 041 51 Košice	STAVBA REKONŠTRUKCIA AB JUSTIČNÝCH ZLOŽIEK	OBJEKT HLAVNÝ OBJEKT
	OBSAH POHĽADY - JUŽNÁ A VÝCHODNÁ FASÁDA	ČASŤ -	