


Pôdorys prízemnia- plánovaný stav

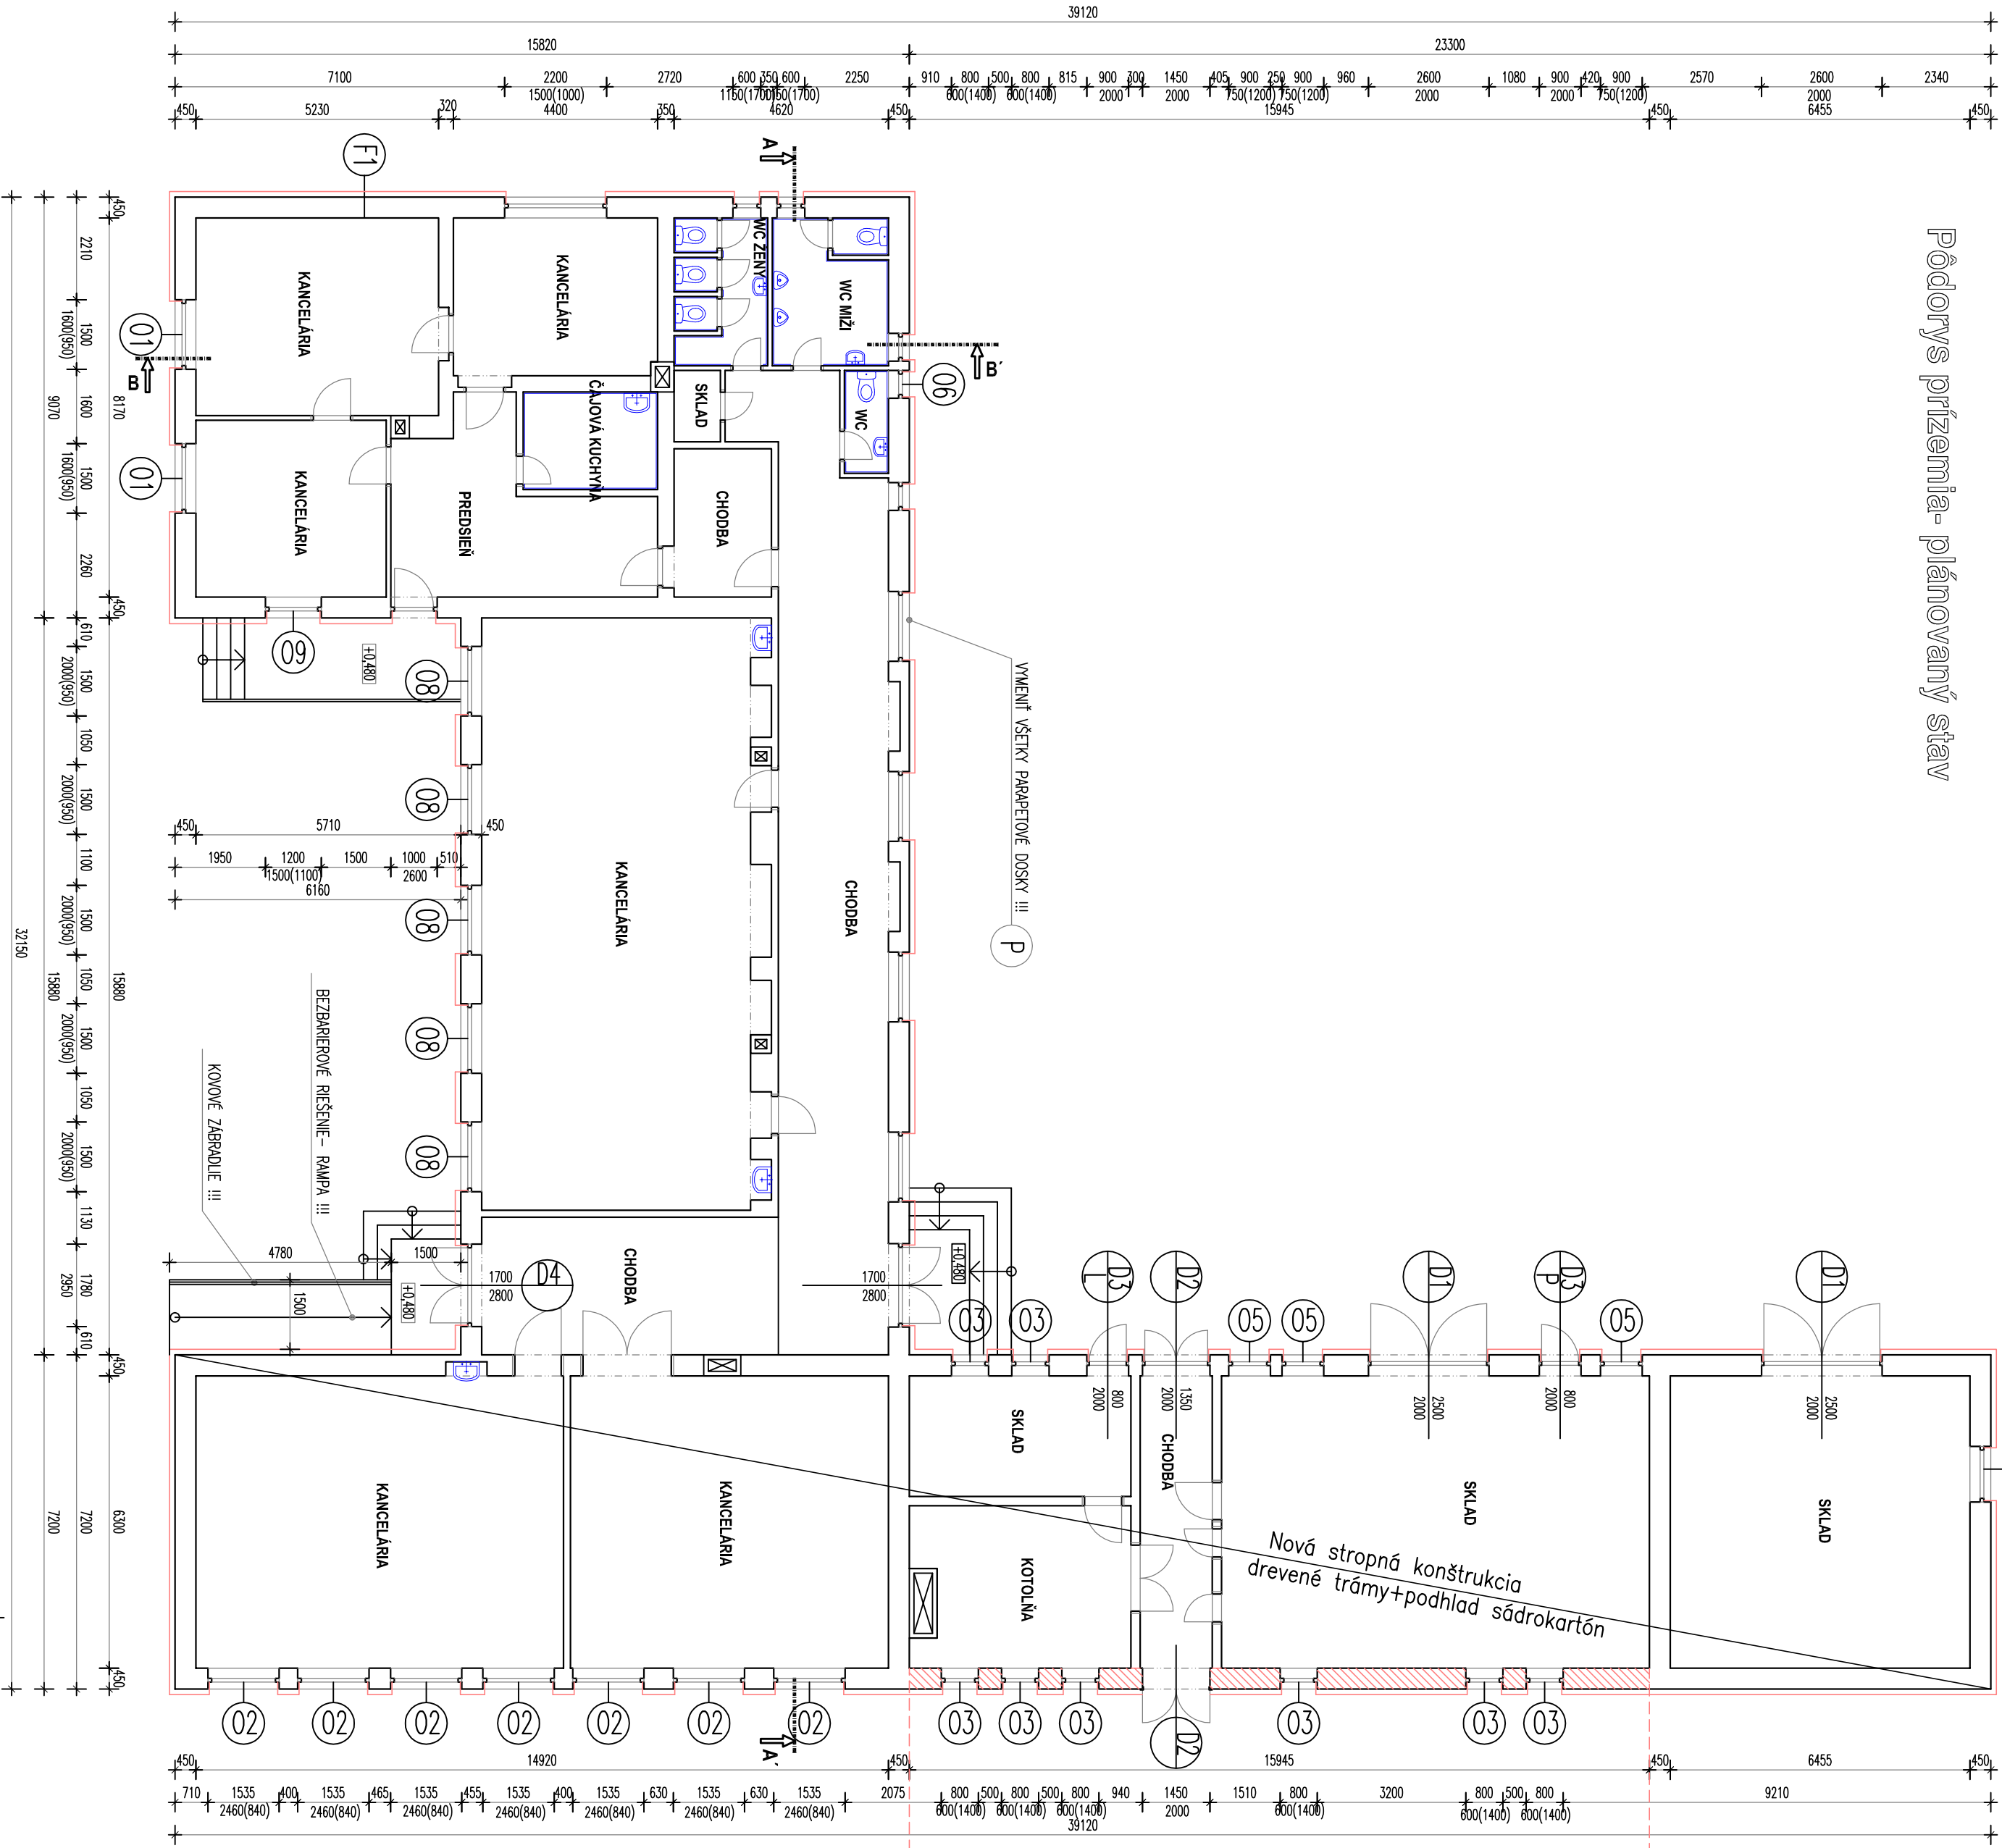

NOVÉ MURIVO  
ZOSILNIŤ EXIST.ZÁKLADOV

F1

- Výpisy fragmentov konštrukcií- plánovaný stav
- BALNIT silikátové omietka
  - BALNIT silikátový základ
  - BALNIT lepený mlieko
  - BALNIT Skoketálna sieťovina
  - fasádne izolačné dosky Polystyren hr.120 mm
  - kolenné lmožníkmi - 4kg/m2
  - Vonkajšia farba
  - Perforovaný náter
  - Vaperno-cementová omietka
  - Nosná obvodová stena hr.450 mm

ZNÁČENIE HMOT:

- EXISTUJÚCE MURIVO Z PÁLEŇNÝCH TEHL
- MUROVANÝCH NA VÁLTU MČ - 25
- NOVÉ MURIVO Z TEHL HEUZUR-450 mm
- MUROVANÝCH NA VÁLTU MČ - 25

Poznámka:

P - VÝMENÍ VŠETKY PARAPETOVÉ DOSKY

ZODP.PROJEKTANT:		PROJEKTOVAL:	
ING.HENČEZ ATTILA		GAÁL ZOLTÁN	
INVESTOR: Obec Vojka nad Dunajom		DÁTUM: 08.2015	
930 ST Vojka nad Dunajom, č.150.		STUPEŇ: P.S. A4	
Miesto stavby: Vojka nad Dunajom, p.č.č.330/1,2		FORMÁT: 2 x A4	
Zlepšenie energetickej hospodárnosti obecného úradu		PROJEKT: ARCHITEKTÚRA	
- Vojka nad Dunajom		ARCH.Č.:	
Pôdorys prízemnia- plánovaný stav		MIERKA: 1:100	
		VÝR.Č. : A - 10	