



JUŽNÝ POHLAD

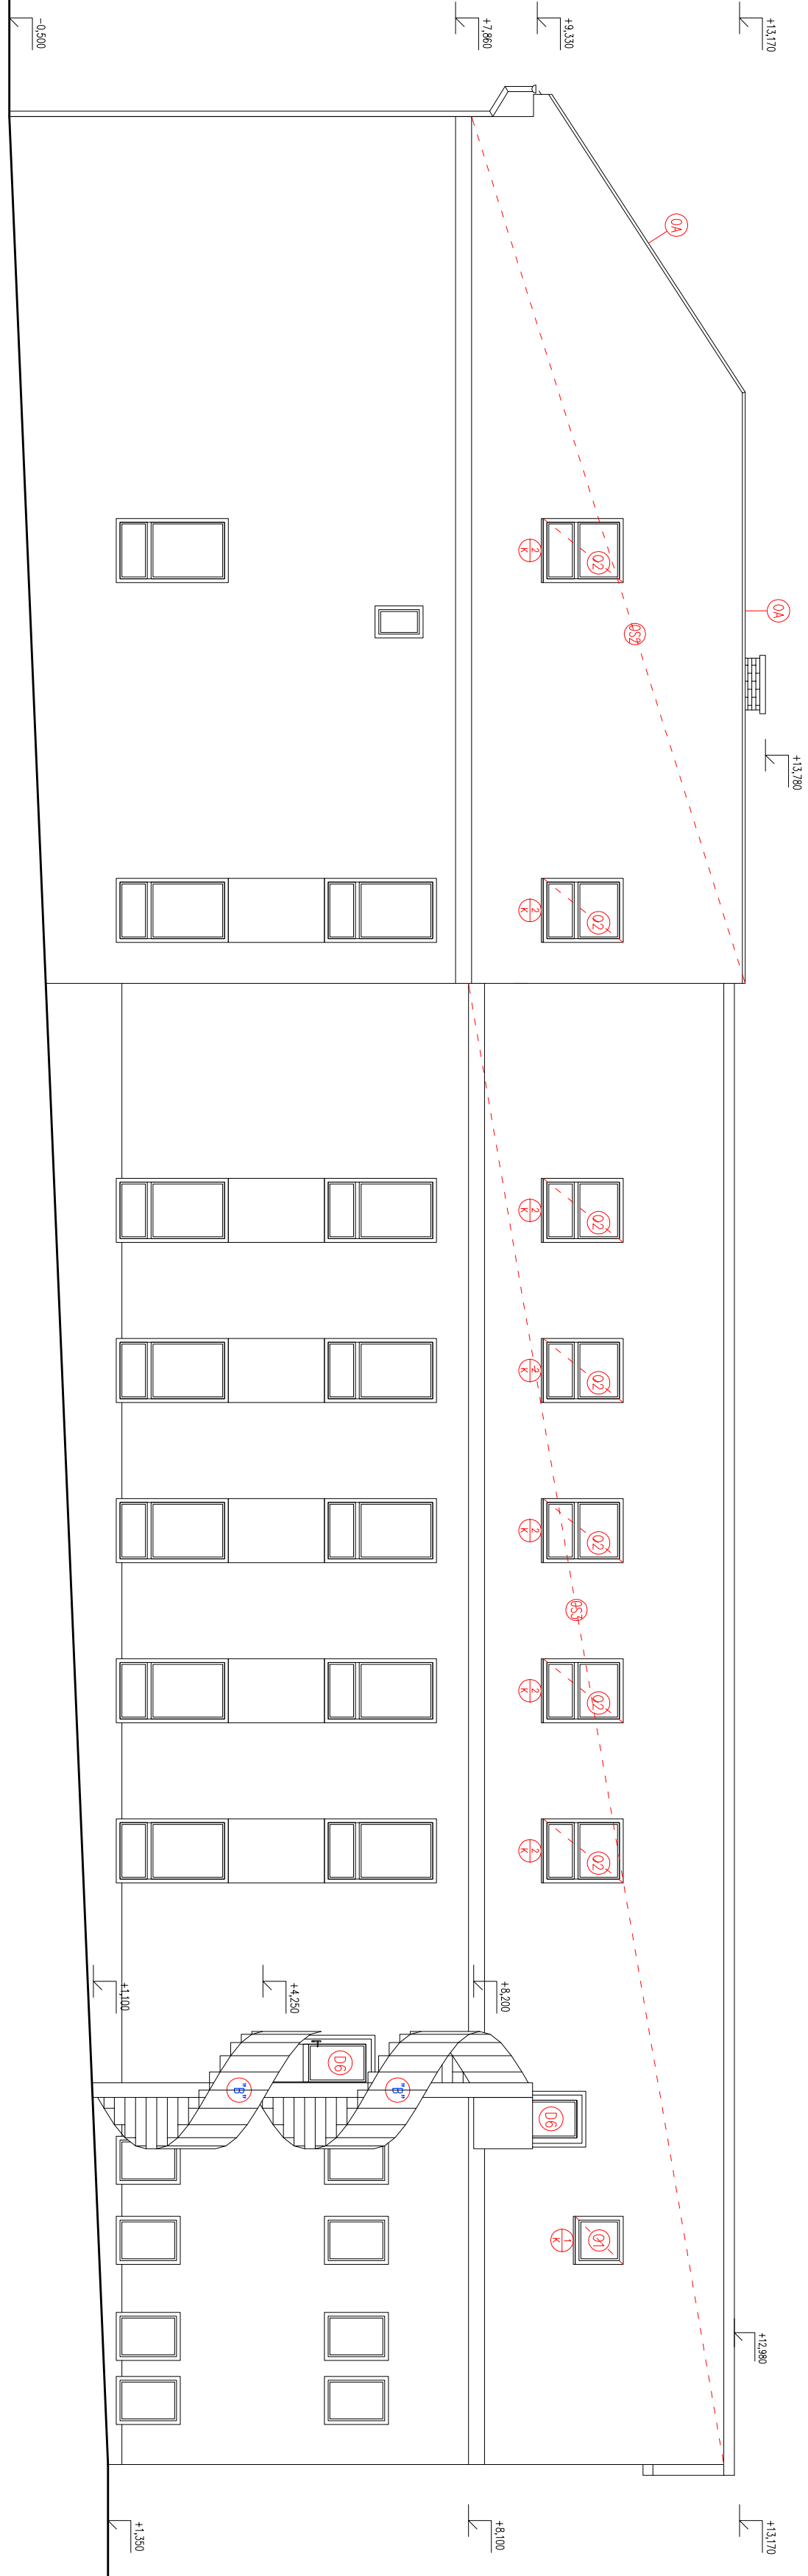

SEVERNÝ POHLAD

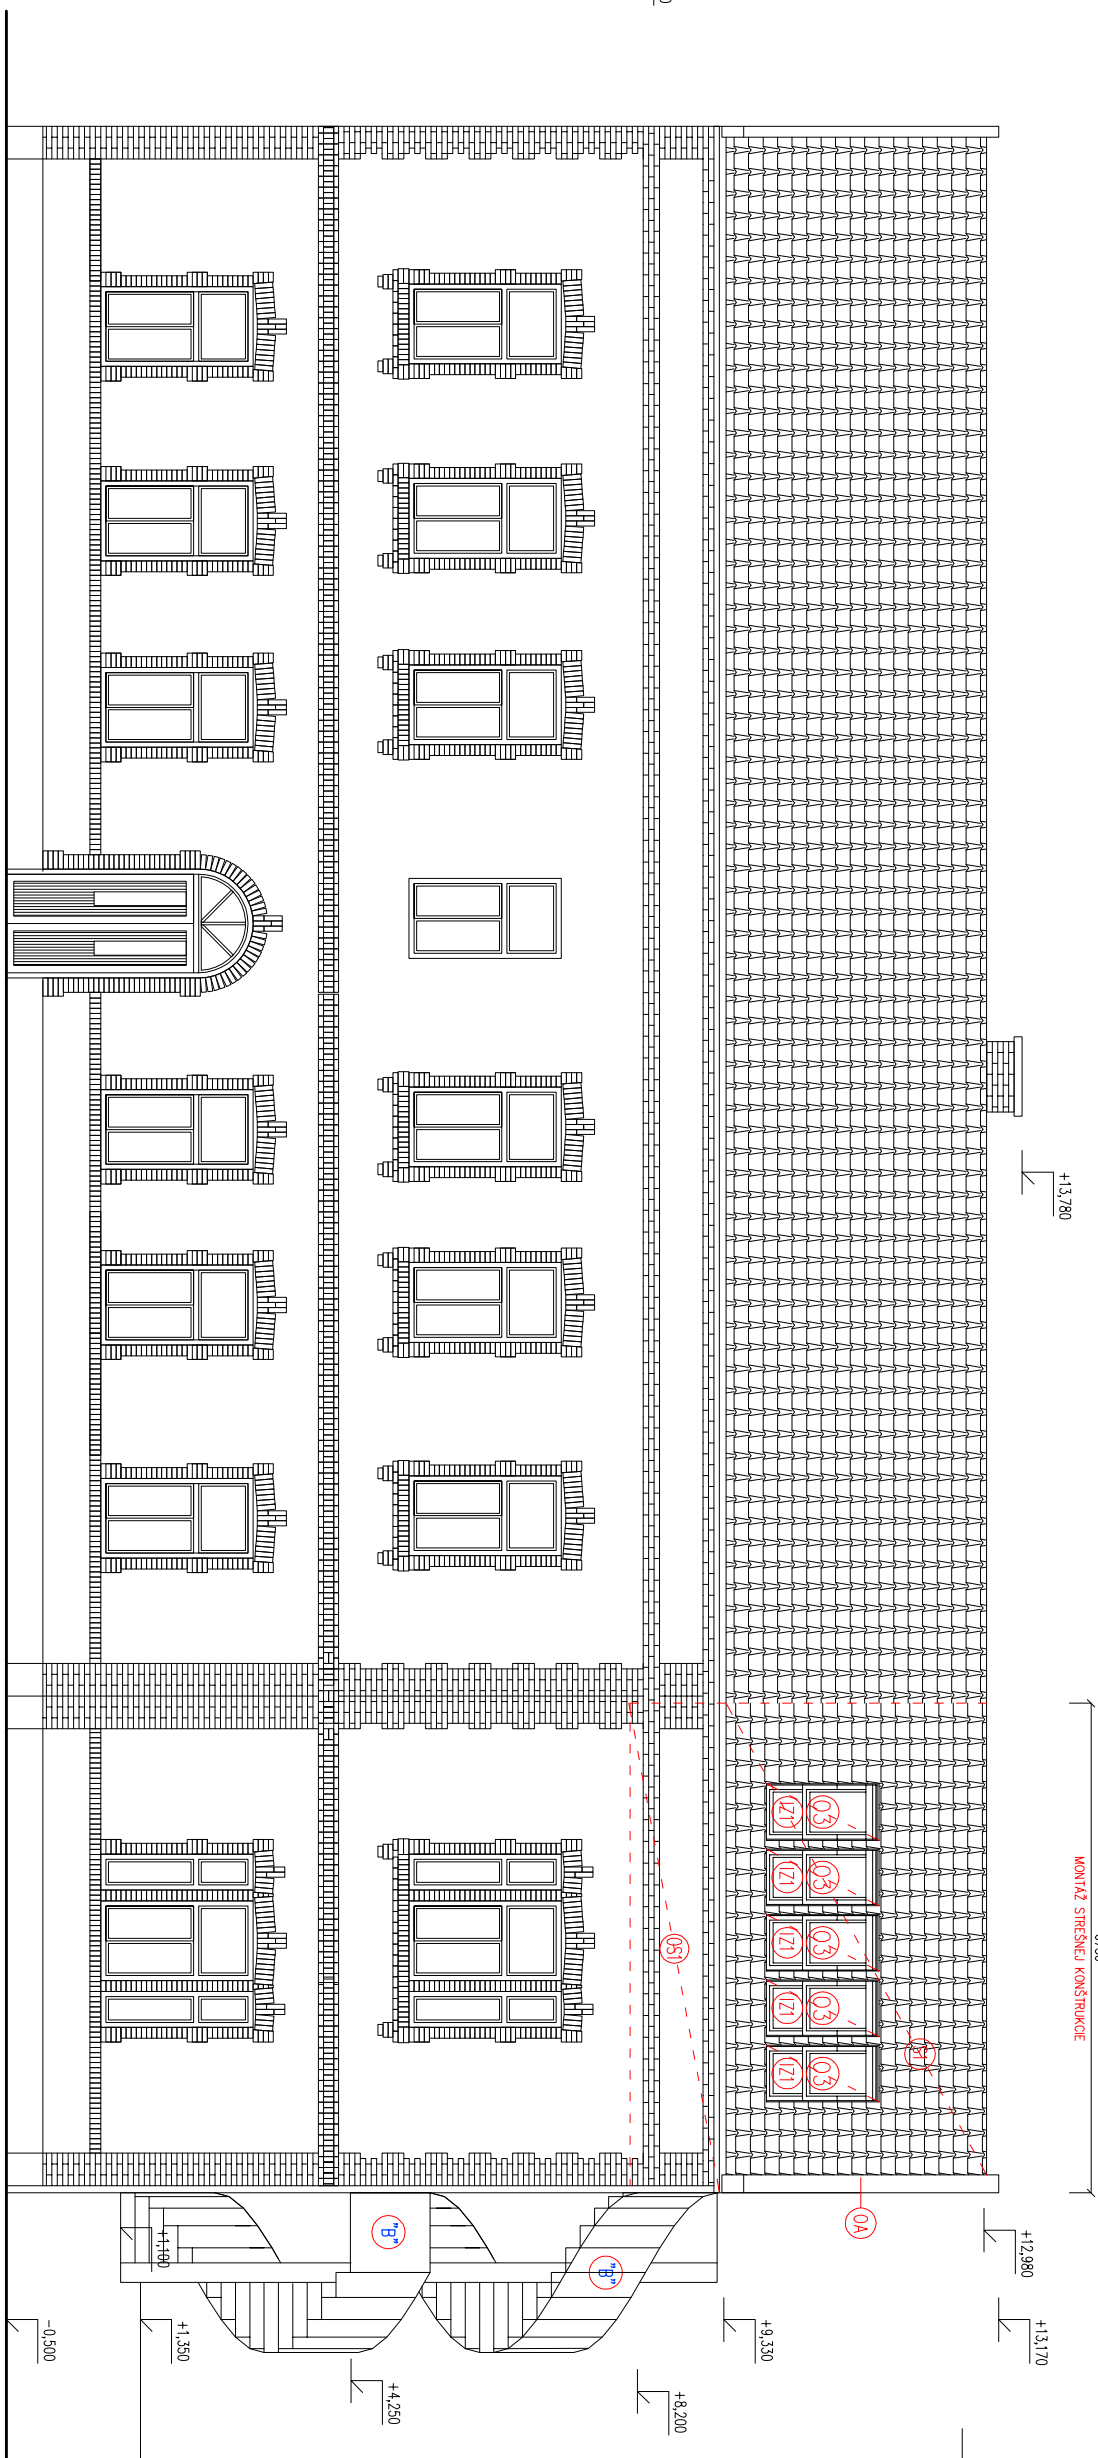

VÝCHODNÝ POHLAD

LEGENDA:

- | | | |
|-----|---------------|--|
POZNÁMKY:

o VŠETKY STAVEBNÉ ÚPRAVY KOORDINOVAT POOL A VÝKRESOV JEDNOTLIVÝCH PROFESIÍ

1:100	A-11				