




REZOPHĽAD A-A

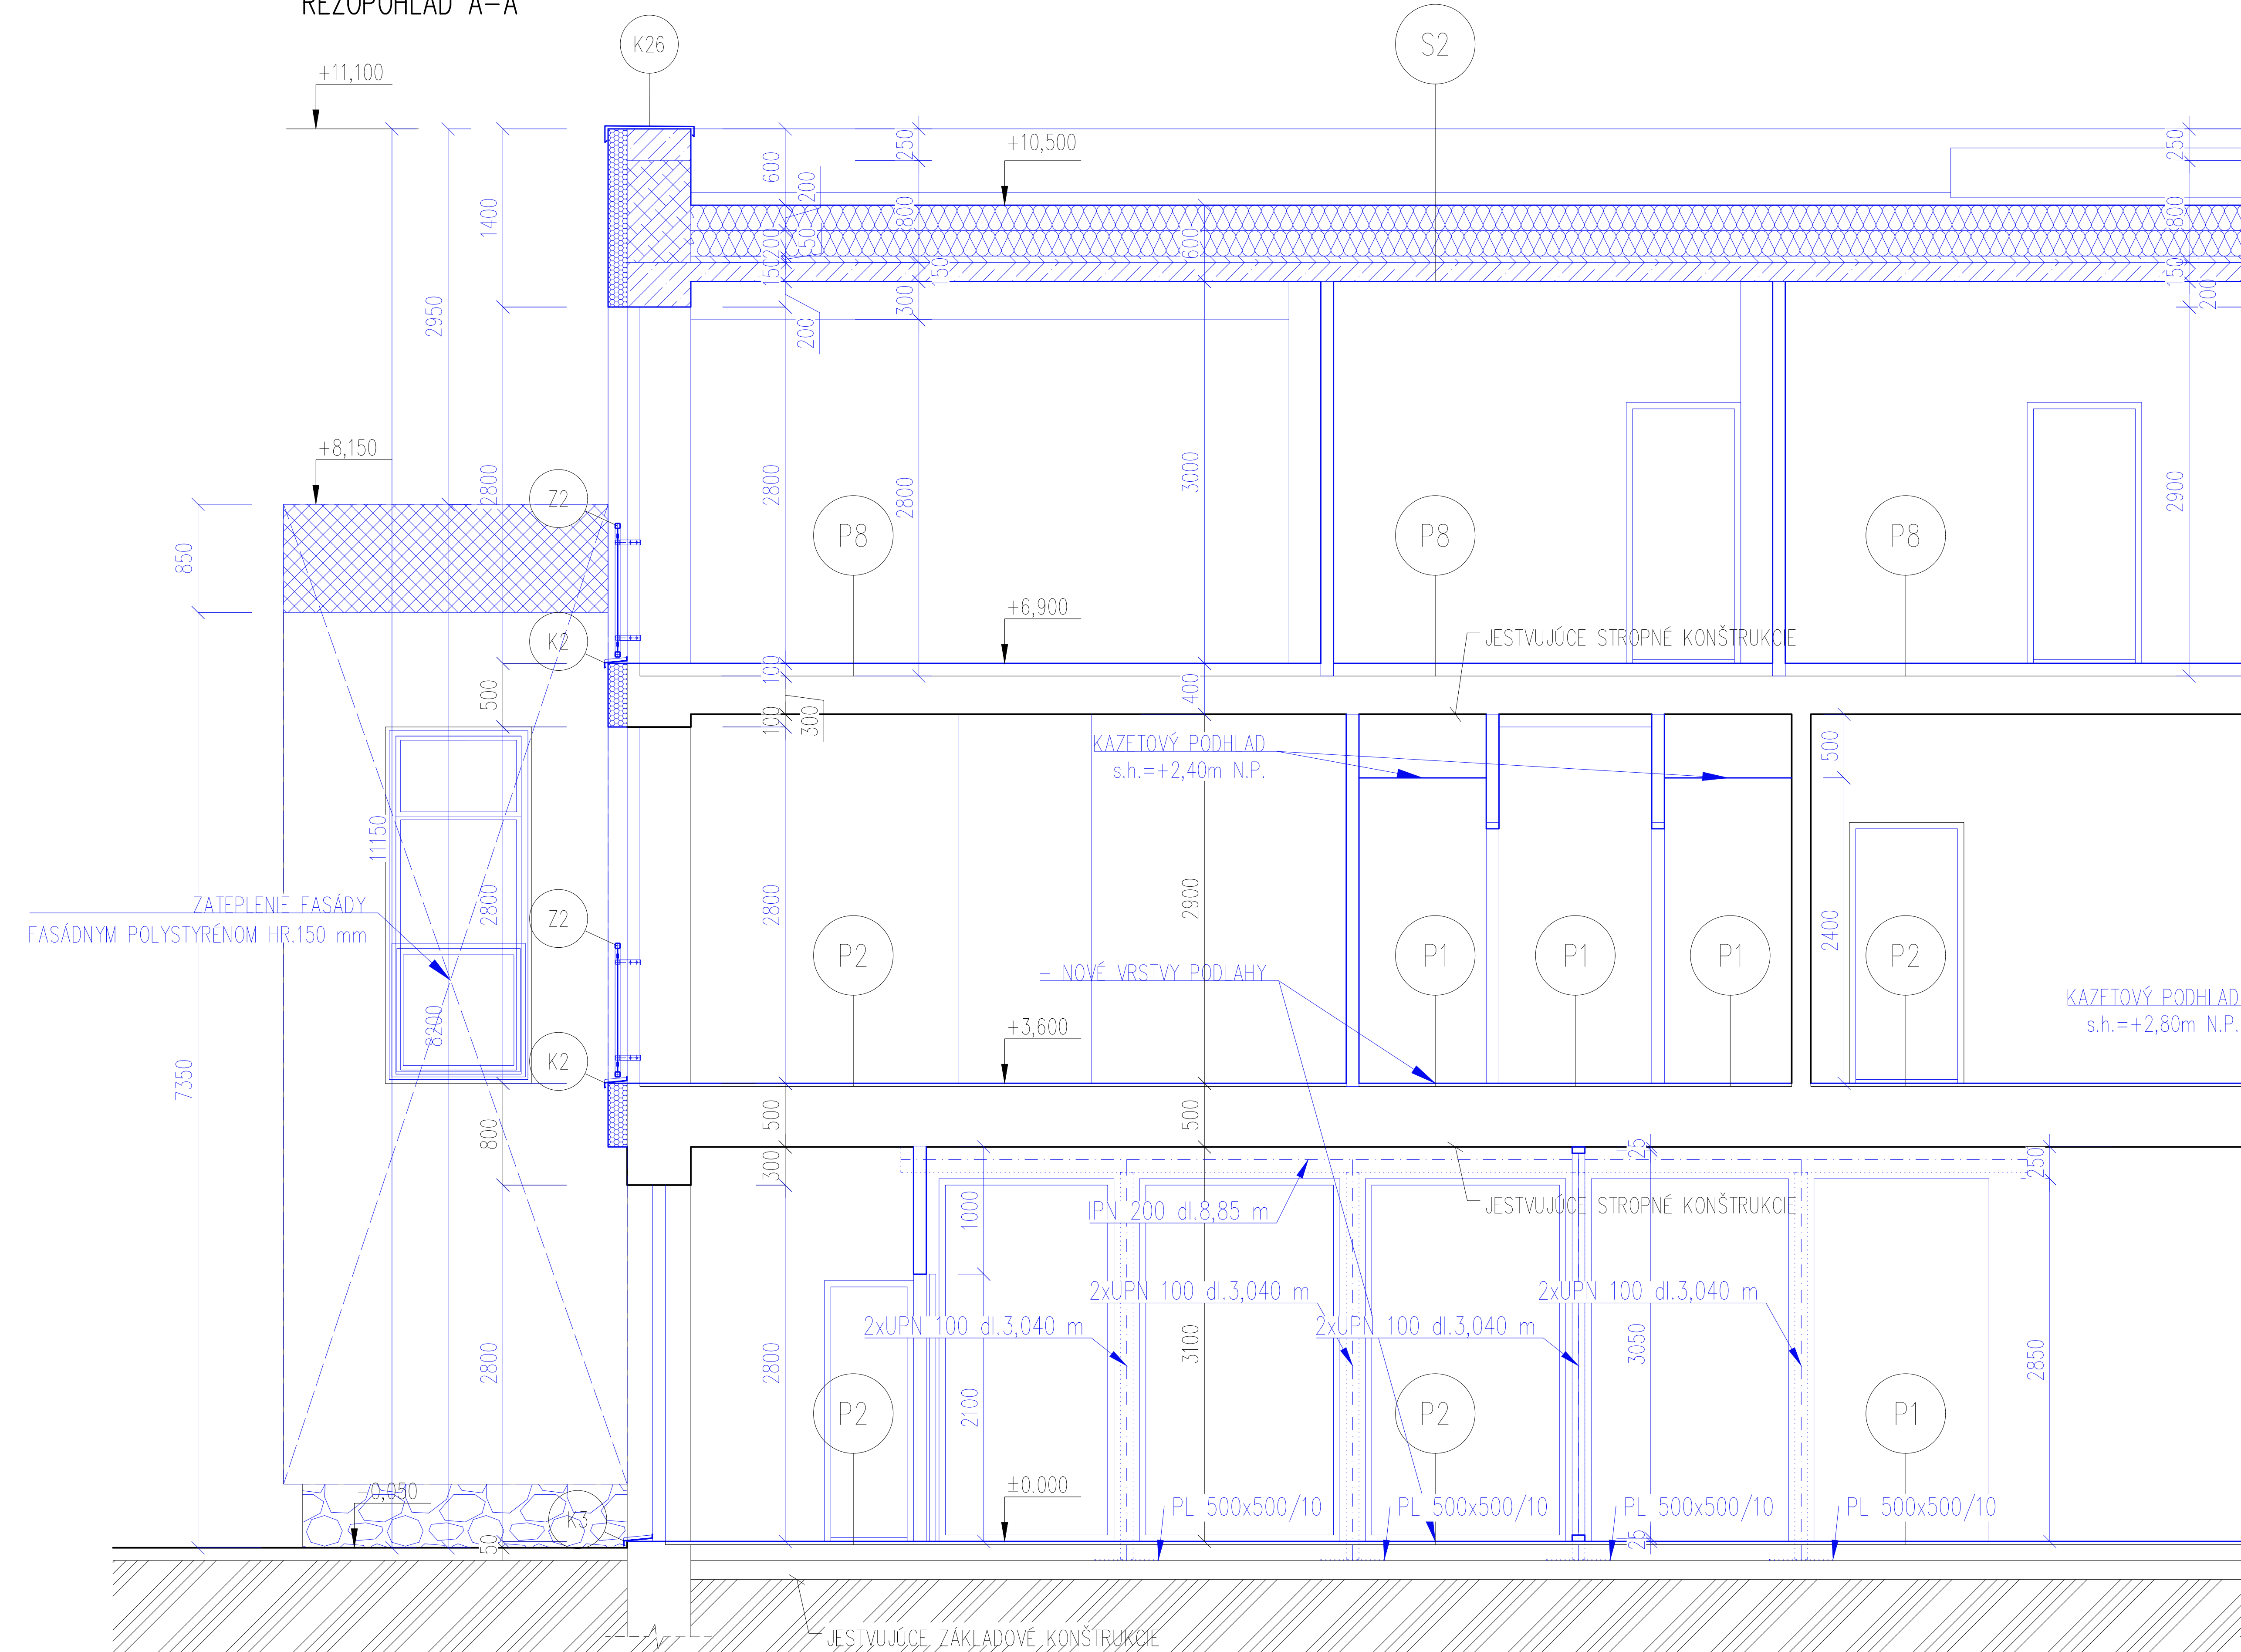

SKLADBA STIECH

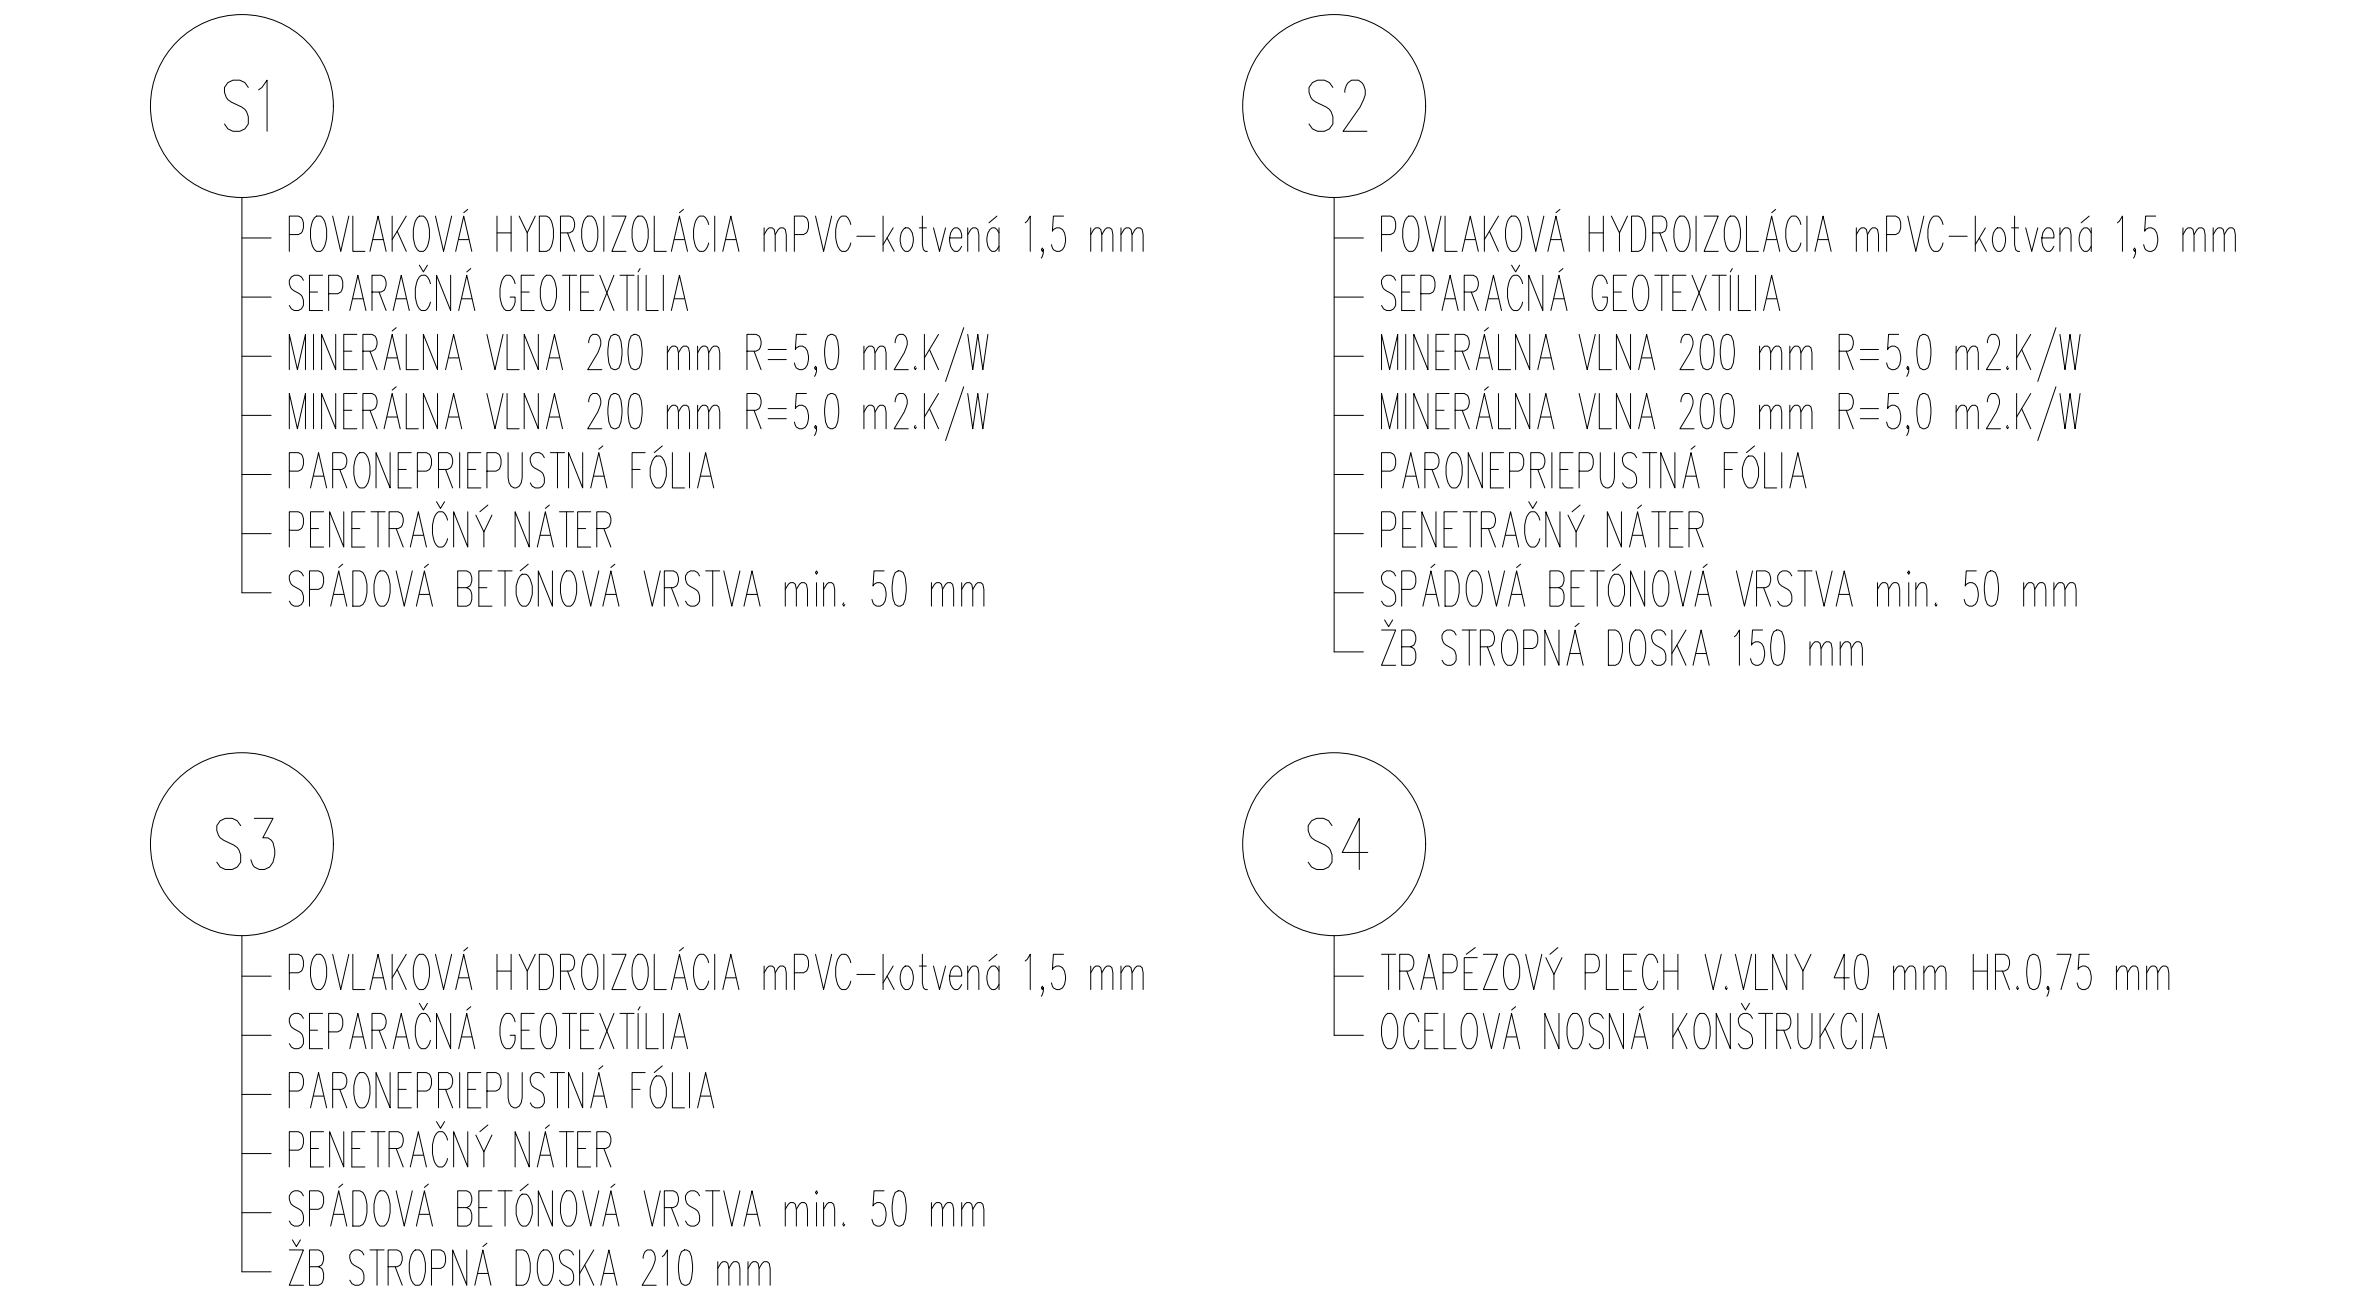


REZ B-B

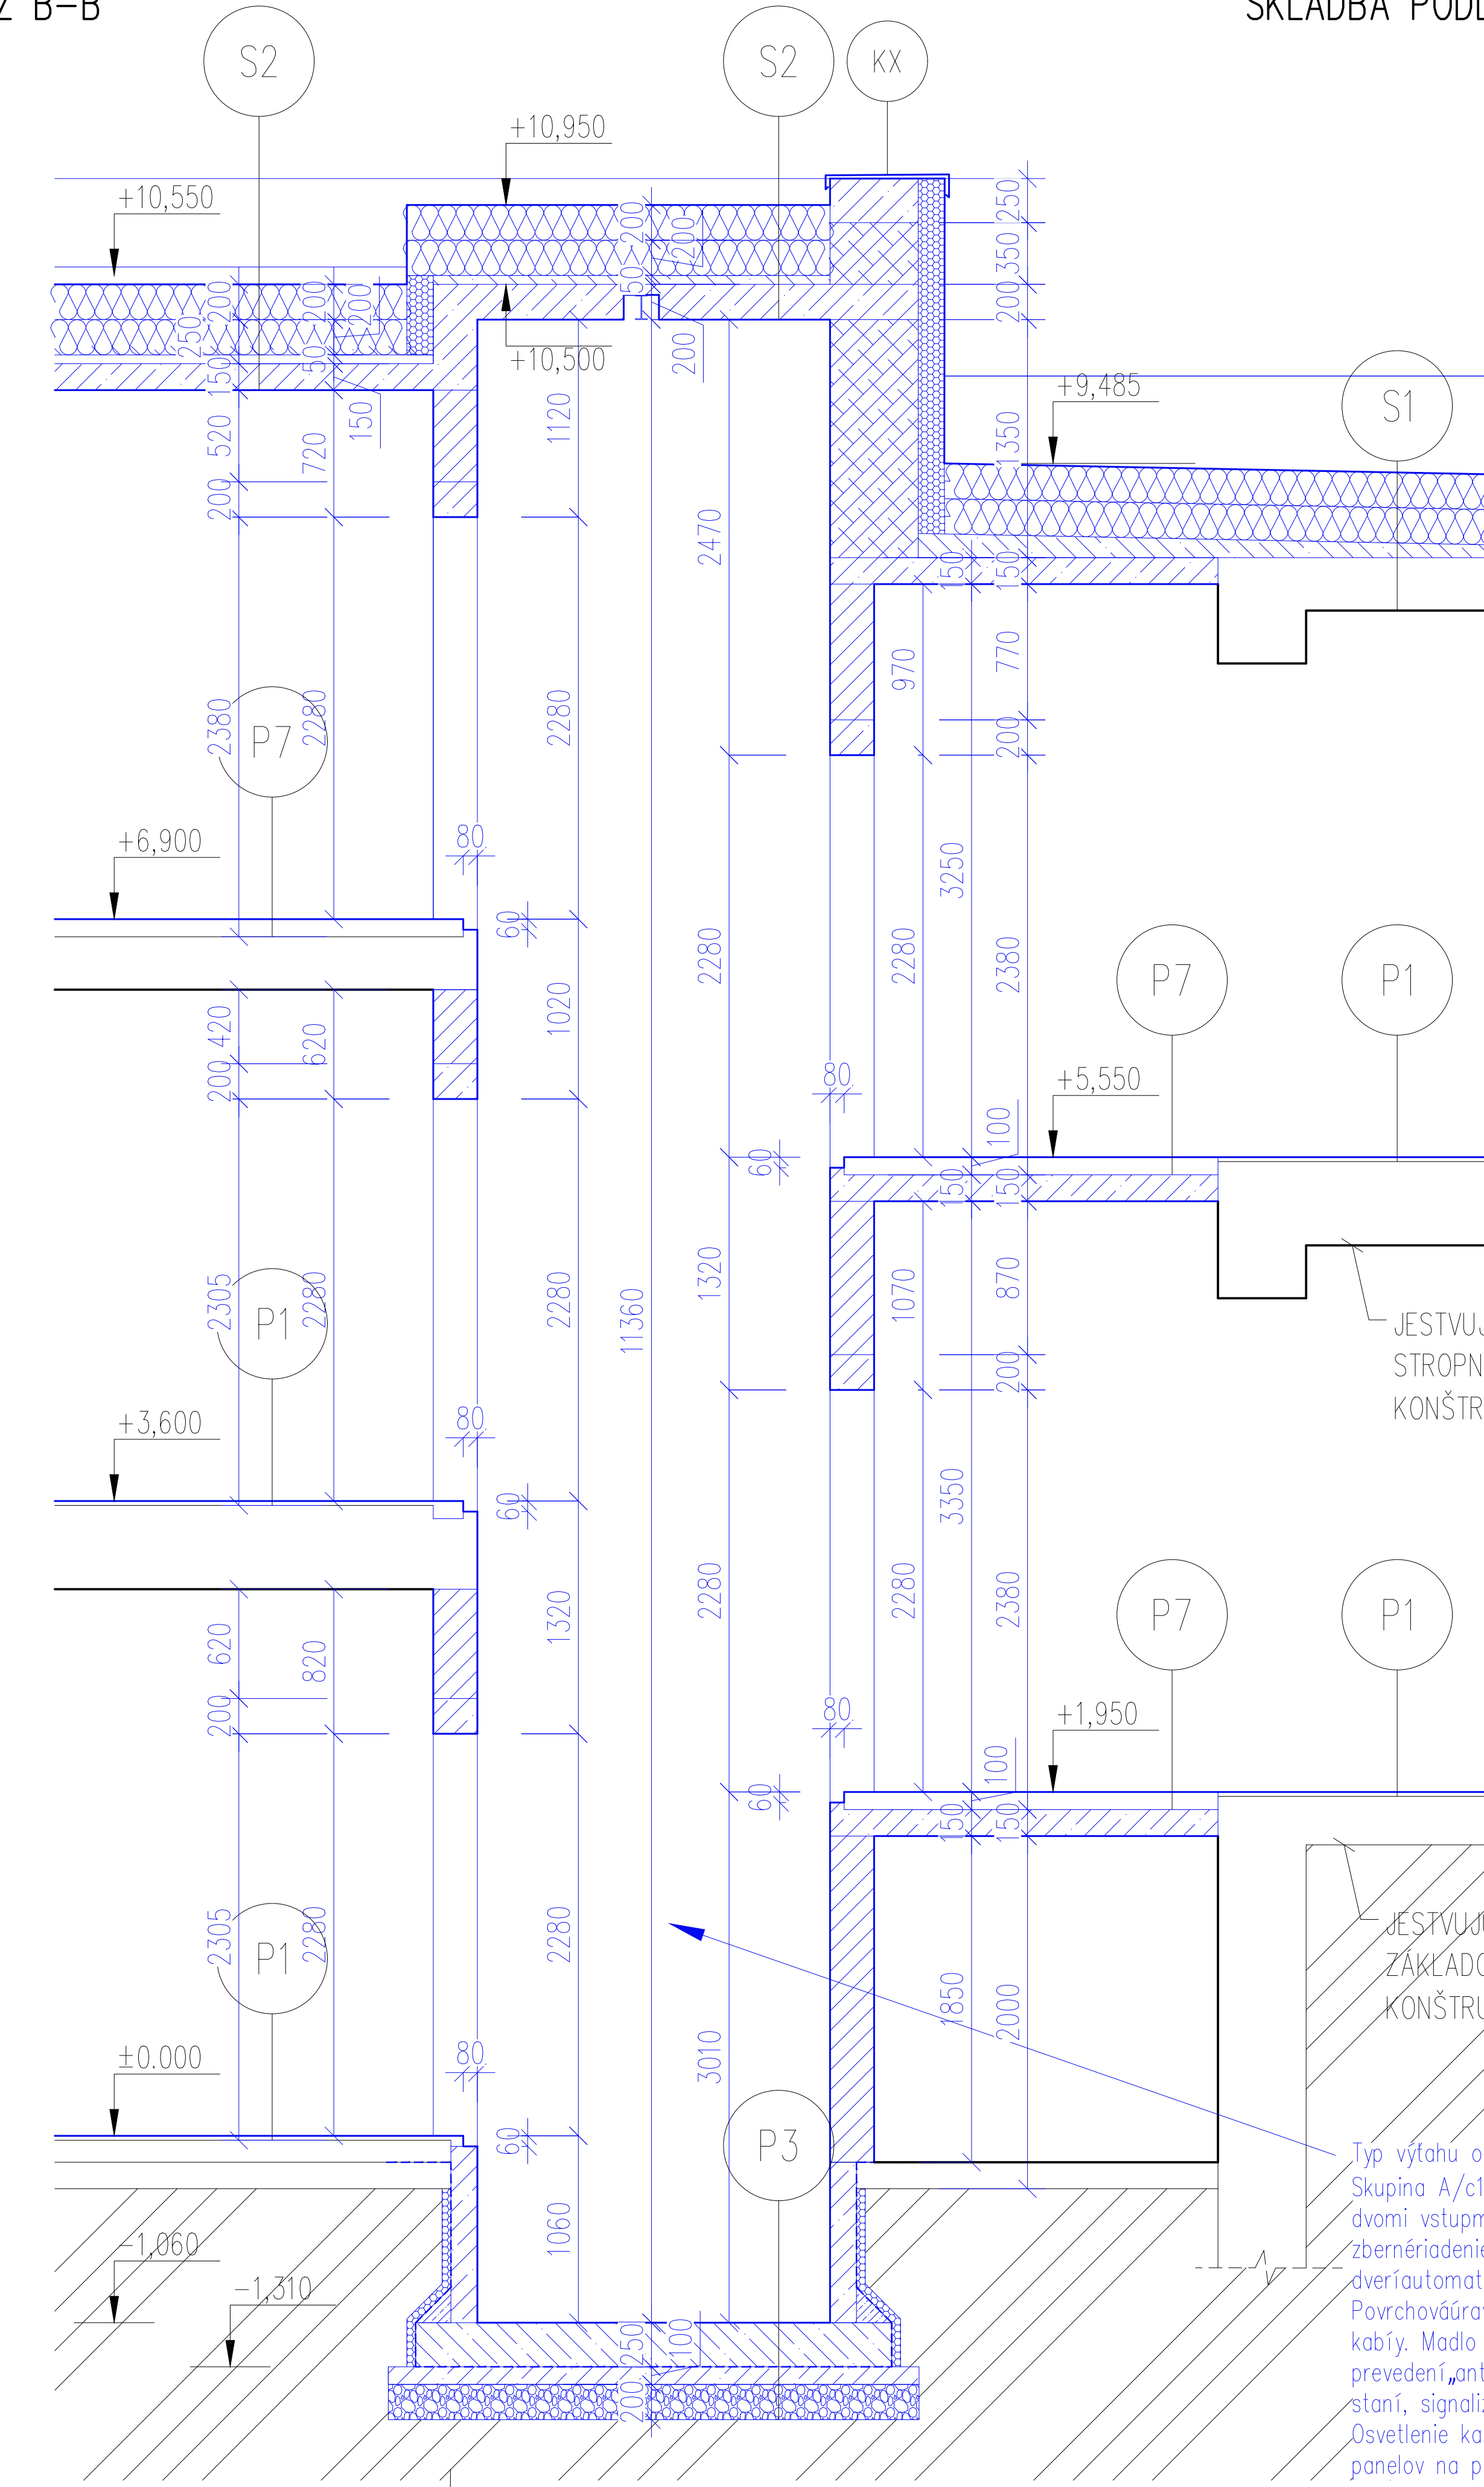

SKLADBA PODLÁH



LEGENDA MATERIÁLOV

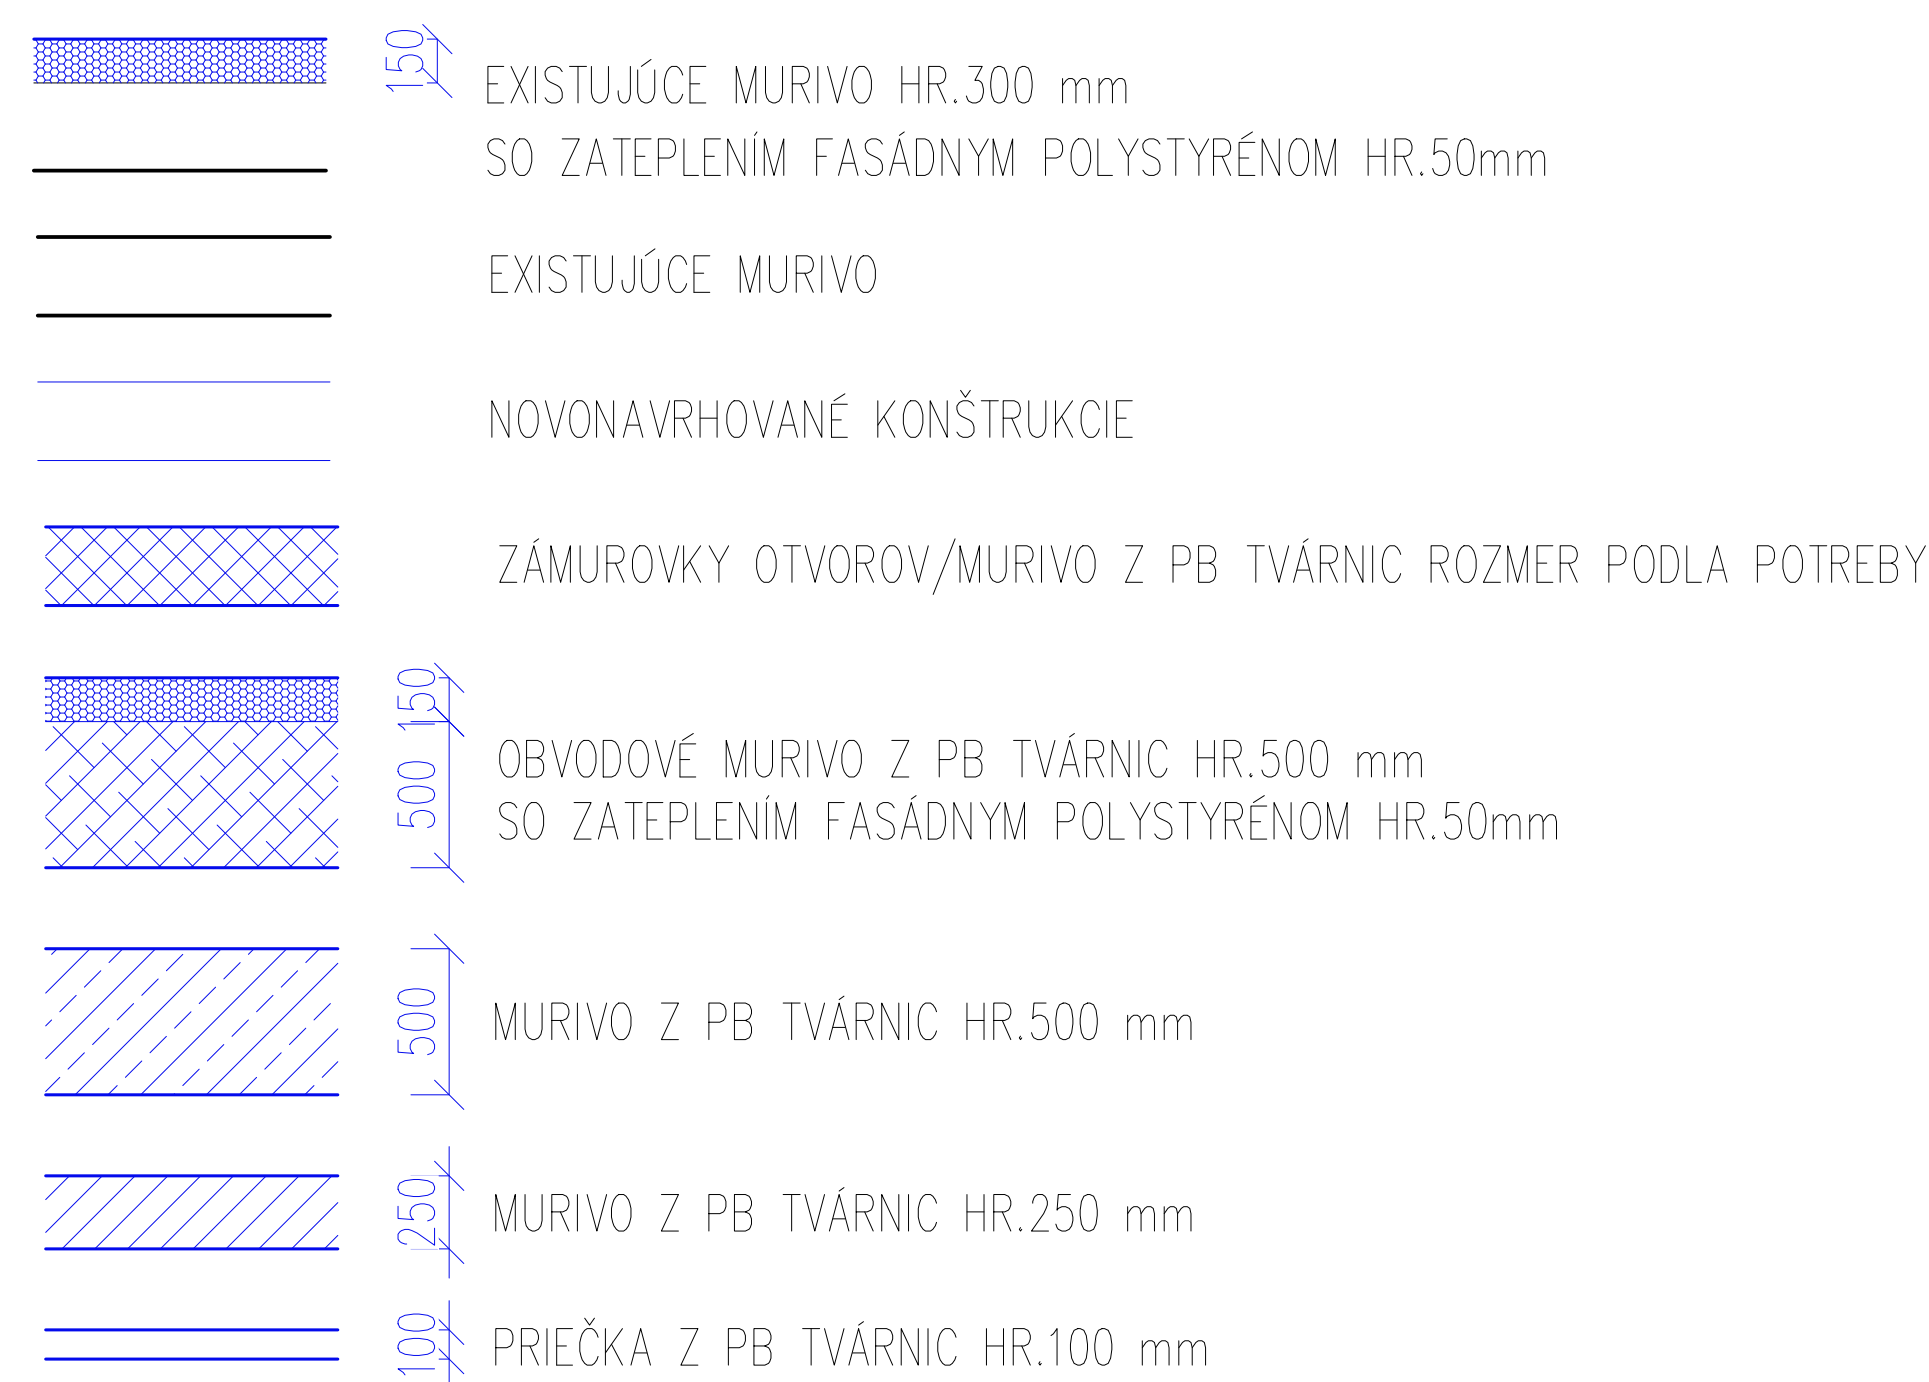

POZNÁMKY:

- VŠETKY VEDENIA PROFESIÍ TECHNICKÉHO VÝBAVENIA OBJEKTU SÚ ZAVESENÉ POD STROPOM NA HILTI KOTVÁCH(BLIŽŠE OPISANÉ V JEDNOTLIVÝCH ČÁSTIACH PROFESII V PD)
- VŠETKY OCELOVÉ KONŠTRUKCIE V INTERIÉRY OPATRIŤ NÁTEROM, RESP. POŽIARNYM NÁTEROM /NOSNÉ KONŠTRUKCIE/
- PRI MONTÁŽI ROZVODOV TECHNOLOGICKÉHO VÝBAVENIA OBJEKTU KOORDINOVAT VEDENIA POTRUBÍ (ROZVODOV) A OSAZENIE JEDNOTLIVÝCH ZARIADENÍ SO VŠETKÝMI PROFESIAMI. PRIPADNÉ KOLÍZIE RIEŠIŤ Priamo PRI MONTÁŽI ZA ÚČASTI PROJEKTANTOV TYCHTO ROZVODOV
- NA VŠETKY POUŽITÉ MATERIÁLY POUŽÍVAŤ TECHNOLOGICKÉ PREDPISY A DODRŽIŤ POSTUPY PRÁČ
- STROPNÉ PODHLADY MUSIA BYŤ V MIESTE ZABUDOVANIA STROPNÝCH SVETIEL, VZDUCHOTECHNICKÝCH JEDNOTIEK A ĎALŠÍCH ZARIADENÍ ZOSILNENÉ MONTÁŽNYMI RAMAMI
- KERAMICKÉ OBKLADY V HYGIENCKÝCH ZARIADENIACH V=1,80m, HRANY UPRAVIŤ PLASTOVÝMI LIŠŤAMI OBLÝMI
- POŠKODENÉ MIESTA NA ZVISLÝCH STENÁCH A STROPE UPRAVIŤ VYSTUŽNOU TEXTILIOU DO LEPIDLA A OMIETKOU

Stavba: CENTRUM INTEGROVANEJ ZDRAVOTNEJ STAROSTLIVOSTI V MESTE VYSKÉ TATRY STARÝ SMOKOVEC – mestská časť Nový Smokovec			
Investor:	Mesto Vyské Tatry		Objekt: SO-01 CIZS-100 Arch.stav časť
Autor:	INSPIRE DESIGN s.r.o.-Ing.arch.L.Sečka,PhD.,AA SKA, Ing.arch.V.Lengyel, Ing.arch.K.Kušíková, Mgr.art.J.Kolcún		Stupeň: RPD
Zodp.projektant:	Ing.Satanek Marek		Dátum: 07/2019
Obsah výkresu:	Rezy – NOVÝ STAV		Profesia: Stavba
Mierka:	1:50	Číslo výkresu:	111

