


LEGENDA

- EXISTUJÚCE KONŠTRUKCIE
- NOVONAVRHOVANÉ MURIVO/ZAMUROVANIE OTVOROV
- NOVONAVRHOVANÉ KONŠTRUKCIE

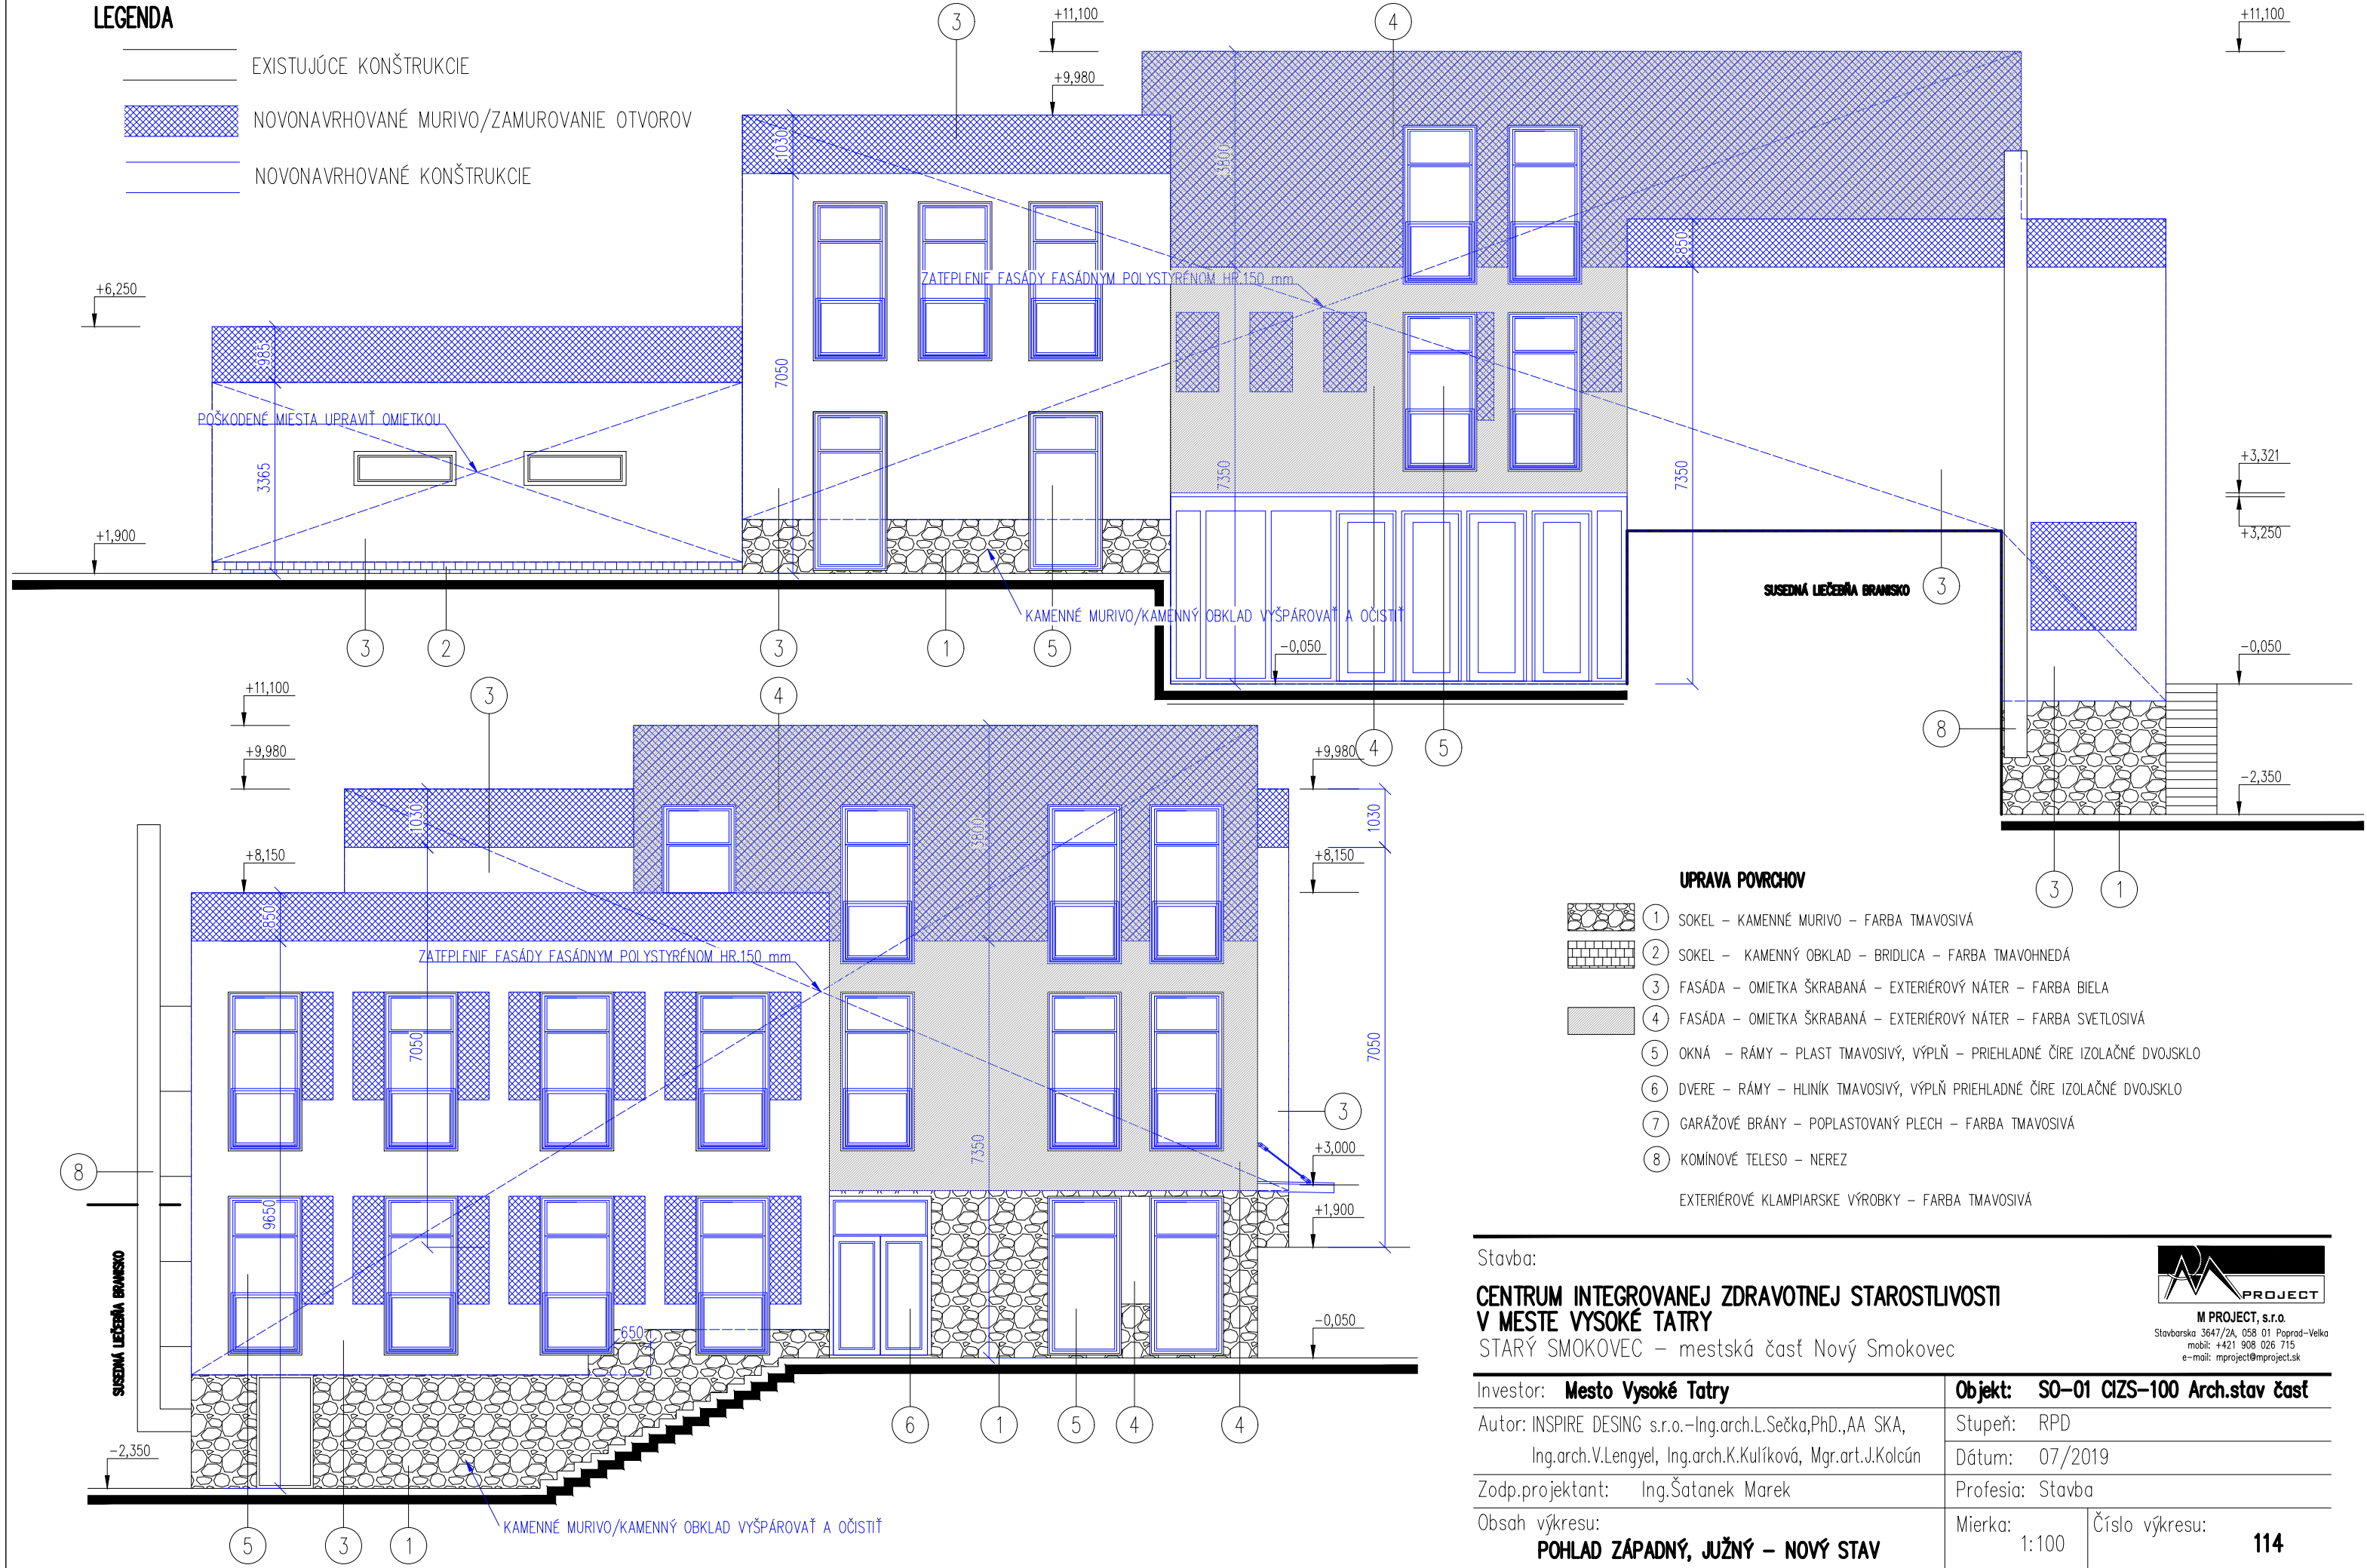

Stavba:

**CENTRUM INTEGROVANEJ ZDRAVOTNEJ STAROSTLIVOSTI
V MESTE VYSOKÉ TATRY**
STARÝ SMOKOVEC – mestská časť Nový Smokovec

Investor: **Mesto Vysoké Tatry**

Autor: INSPIRE DESING s.r.o.–Ing.arch.L.Sečka,PhD.,AA SKA,
Ing.arch.V.Lengyel, Ing.arch.K.Kulíková, Mgr.art.J.Kolcún

Zodp.projektant: Ing.Šatanek Marek

Obsah výkresu:

POHLAD ZÁPADNÝ, JUŽNÝ – NOVÝ STAV

Objekt: **S0-01 CIZS-100 Arch.stav časť**

Stupeň: RPD

Dátum: 07/2019

Profesia: Stavba

Mierka:

1:100

Číslo výkresu:

114



M PROJECT, s.r.o.
Stavbárska 3647/2A, 058 01 Poprad-Velka
mobil: +421 908 026 715
e-mail: mproject@mproject.sk