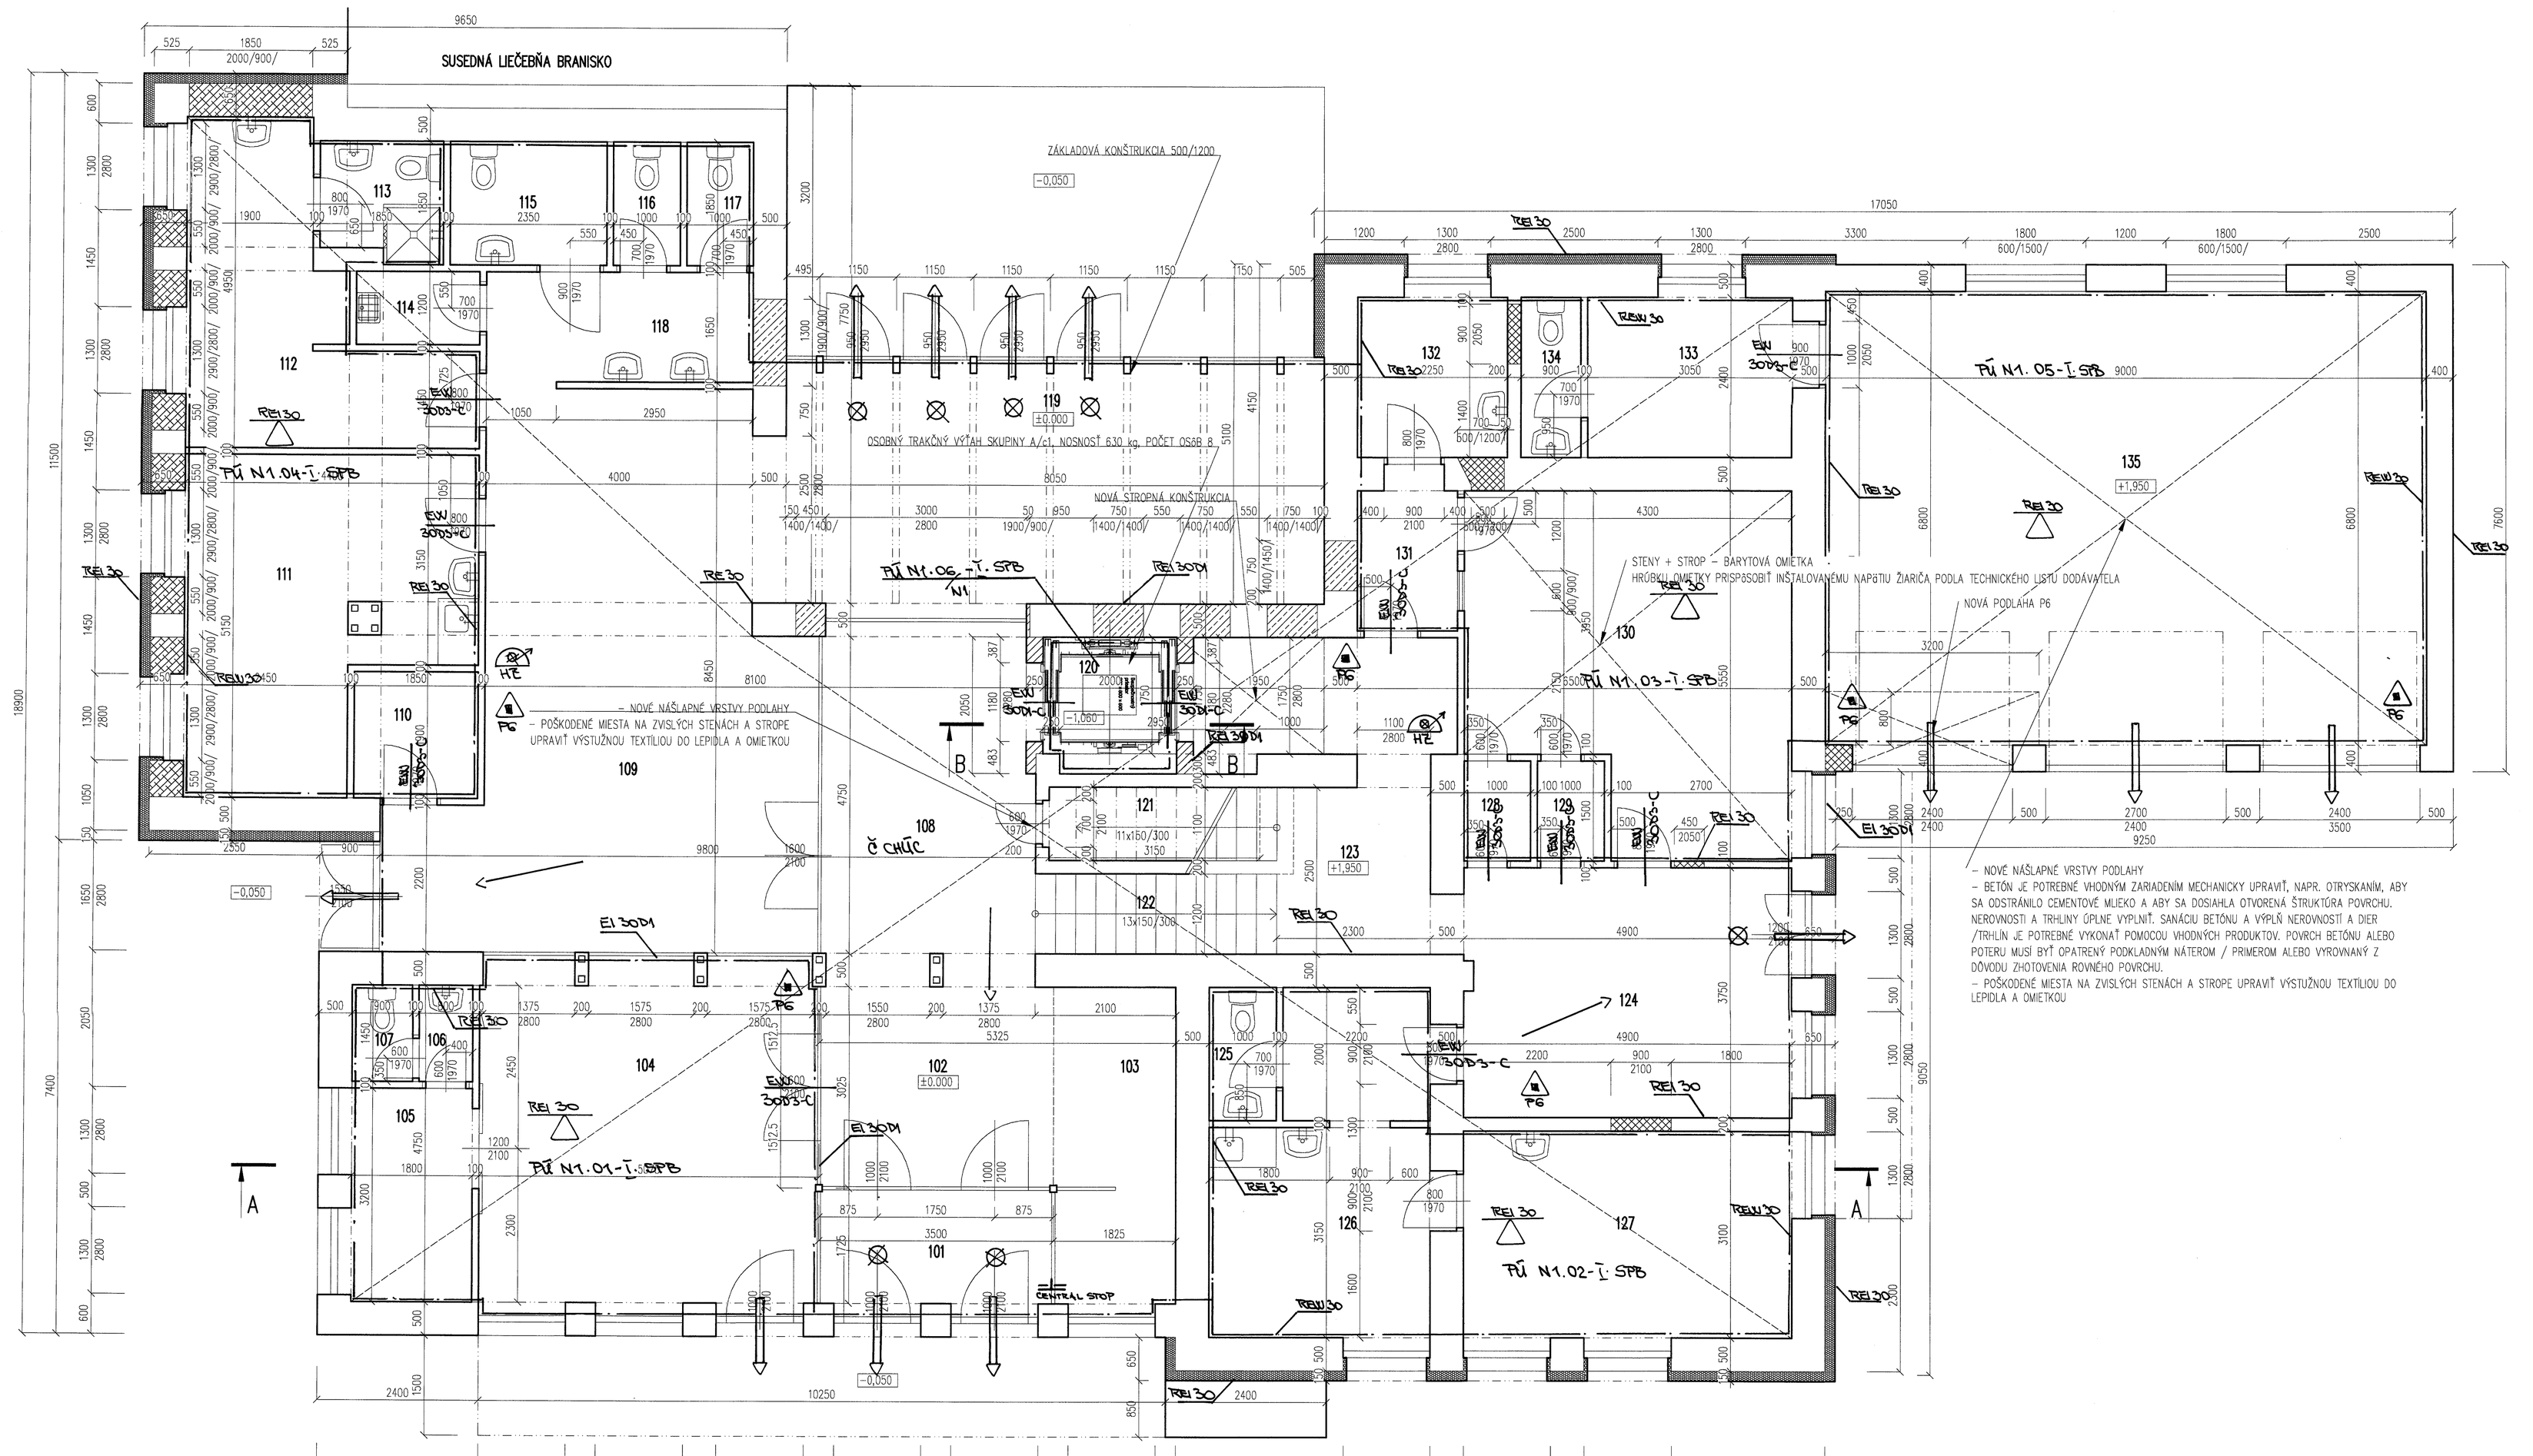

LEGENDA MIESTNOSTÍ

1.NP

Č.M.	ÚČEL MIESTNOSTI	PLOCHA (m2)	PODLAHY	STENY	STROPY
101	ZÁDVERIE	6,57	P1	0–1,8m – 2x UMYVATEĽNÝ NÁTER MATNÝ, FARBA BIELA +1,8m – 2x NÁTER, FARBA BIELA	2x NÁTER FARBA BIELA
102	VSTUP	12,05	P1	0–1,8m – 2x UMYVATEĽNÝ NÁTER MATNÝ, FARBA BIELA +1,8m – 2x NÁTER, FARBA BIELA	2x NÁTER FARBA BIELA
103	RECEPCIA	8,93	P1	0–1,8m – 2x UMYVATEĽNÝ NÁTER MATNÝ, FARBA BIELA +1,8m – 2x NÁTER, FARBA BIELA	2x NÁTER FARBA BIELA
104	ADOS+SOC.SLUŽBY	27,15	P2	0–1,8m – 2x UMYVATEĽNÝ NÁTER MATNÝ, FARBA BIELA +1,8m – 2x NÁTER, FARBA BIELA	2x NÁTER FARBA BIELA
105	SKLAD+ZÁZEMIE	6,28	P2	0–1,8m – 2x UMYVATEĽNÝ NÁTER MATNÝ, FARBA BIELA +1,8m – 2x NÁTER, FARBA BIELA	2x NÁTER FARBA BIELA
106	PREDSIEŇ, UMYVADLO	1,16	P1	0–1,8m – KERO.OBKLAD, FARBA BIELA +1,8m – 2x NÁTER, FARBA BIELA	2x NÁTER FARBA BIELA
107	WC	1,31	P1	0–1,8m – KERO.OBKLAD, FARBA BIELA +1,8m – 2x NÁTER, FARBA BIELA	2x NÁTER FARBA BIELA
108	CHODBA	15,87	P1	0–1,8m – 2x UMYVATEĽNÝ NÁTER MATNÝ, FARBA BIELA +1,8m – 2x NÁTER, FARBA BIELA	2x NÁTER FARBA BIELA
109	ČAKÁREŇ+DETSKÝ KÚTIK	42,07	P1	0–1,8m – 2x UMYVATEĽNÝ NÁTER MATNÝ, FARBA BIELA +1,8m – 2x NÁTER, FARBA BIELA	2x NÁTER FARBA BIELA
110	SERVEROVŇA	3,52	P2	2x NÁTER, FARBA BIELA	2x NÁTER FARBA BIELA
111	AMBULANCIA –DETSKÝ LEKÁR	19,28	P2	0–1,8m – 2x UMYVATEĽNÝ NÁTER MATNÝ, FARBA BIELA +1,8m – 2x NÁTER, FARBA BIELA 0–1,8m – /ZA ZARIAĎOVACÍM PREDMETMI/ KERO.OBKLAD, FARBA BIELA	2x NÁTER FARBA BIELA
112	DENNÁ MIESTNOSŤ –ZAMESTNANCI	14,16	P2	2x NÁTER, FARBA BIELA 0–1,8m – /ZA ZARIAĎOVACÍM PREDMETMI/ KERO.OBKLAD, FARBA BIELA	2x NÁTER FARBA BIELA
113	SPRCHA+WC –ZAMESTNANCI	3,19	P1	0–1,8m – KERO.OBKLAD, FARBA BIELA +1,8m – 2x NÁTER, FARBA BIELA	2x NÁTER FARBA BIELA
114	UPRATOVAČKA	2,04	P1	0–1,8m – KERO.OBKLAD, FARBA BIELA +1,8m – 2x NÁTER, FARBA BIELA	2x NÁTER FARBA BIELA
115	WC MOBILNÍ +PREBAL.PULT	4,35	P1	0–1,8m – KERO.OBKLAD, FARBA BIELA +1,8m – 2x NÁTER, FARBA BIELA	2x NÁTER FARBA BIELA
116	WC ŽENY	1,85	P1	0–1,8m – KERO.OBKLAD, FARBA BIELA +1,8m – 2x NÁTER, FARBA BIELA	2x NÁTER FARBA BIELA
117	WC MUŽI	1,85	P1	0–1,8m – KERO.OBKLAD, FARBA BIELA +1,8m – 2x NÁTER, FARBA BIELA	2x NÁTER FARBA BIELA
118	UMYVÁREŇ	6,60	P1	0–1,8m – 2x UMYVATEĽNÝ NÁTER MATNÝ, FARBA BIELA 0–1,8m – /ZA ZARIAĎOVACÍM PREDMETMI/ KERO.OBKLAD, FARBA BIELA	2x NÁTER FARBA BIELA
119	DETSKÁ ČAKÁREŇ	31,39	P1	0–1,8m – 2x UMYVATEĽNÝ NÁTER MATNÝ, FARBA BIELA +1,8m – 2x NÁTER, FARBA BIELA	–
120	VÝŤAH	3,50	P3	–	–
121	SKLAD NEBEZPEČ.ODPADU	3,46	P1	0–1,8m – 2x UMYVATEĽNÝ NÁTER MATNÝ, FARBA BIELA +1,8m – 2x NÁTER, FARBA BIELA	2x NÁTER FARBA BIELA
122	SCHODISKO	4,32	P4	0–1,8m – 2x UMYVATEĽNÝ NÁTER MATNÝ, FARBA BIELA +1,8m – 2x NÁTER, FARBA BIELA	2x NÁTER FARBA BIELA
	SPOLU	220,90			

LEGENDA MIESTNOSTÍ

1.NP - MEDZIPODLAŽIE

Č.M.	ÚČEL MIESTNOSTI	PLOCHA (m2)	PODLAHY	STENY	STROPY
123	CHODBA	13,50	P1 P7	0–1,8m – 2x UMYVATEĽNÝ NÁTER MATNÝ, FARBA SVETLOĽIA +1,8m – 2x NÁTER, FARBA SVETLOĽIA	2x NÁTER FARBA BIELA
124	ČAKÁREŇ –GYNEKOLÓGIA+RTG	19,28	P1	0–1,8m – 2x UMYVATEĽNÝ NÁTER MATNÝ, FARBA SVETLOĽIA +1,8m – 2x NÁTER, FARBA SVETLOĽIA	2x NÁTER FARBA BIELA
125	WC	2,00	P1	0–1,8m – KERO.OBKLAD, FARBA BIELA +1,8m – 2x NÁTER, FARBA BIELA	2x NÁTER FARBA BIELA
126	PRÍPRAVA –GYNEKOLÓGIA, SESTRA	15,86	P2	0–1,8m – 2x UMYVATEĽNÝ NÁTER MATNÝ, FARBA BIELA +1,8m – 2x NÁTER, FARBA BIELA 0–1,8m – /ZA ZARIAĎOVACÍM PREDMETMI/ KERO.OBKLAD, FARBA BIELA	2x NÁTER FARBA BIELA
127	AMBULANCIA –GYNEKOLÓGIA	15,97	P2	0–1,8m – 2x UMYVATEĽNÝ NÁTER MATNÝ, FARBA BIELA +1,8m – 2x NÁTER, FARBA BIELA 0–1,8m – /ZA ZARIAĎOVACÍM PREDMETMI/ KERO.OBKLAD, FARBA BIELA	2x NÁTER FARBA BIELA
128	PREZLIEKACIA KABÍNA	1,50	P2	0–1,8m – 2x UMYVATEĽNÝ NÁTER MATNÝ, FARBA BIELA +1,8m – 2x NÁTER, FARBA BIELA	2x NÁTER FARBA BIELA
129	PREZLIEKACIA KABÍNA	1,50	P2	0–1,8m – 2x UMYVATEĽNÝ NÁTER MATNÝ, FARBA BIELA +1,8m – 2x NÁTER, FARBA BIELA	2x NÁTER FARBA BIELA
130	RTG PRACOVISKO	23,94	P2	0–1,8m – 2x UMYVATEĽNÝ NÁTER MATNÝ, FARBA BIELA +1,8m – 2x NÁTER, FARBA BIELA	2x NÁTER FARBA BIELA
131	RTG PRACOVISKO –OBSLUHA	3,51	P2	0–1,8m – 2x UMYVATEĽNÝ NÁTER MATNÝ, FARBA BIELA +1,8m – 2x NÁTER, FARBA BIELA	2x NÁTER FARBA BIELA
132	ŠATŇA–RTG TECHNIK	5,66	P2	2x NÁTER, FARBA BIELA 0–1,8m – /ZA ZARIAĎOVACÍM PREDMETMI/ KERO.OBKLAD, FARBA BIELA	2x NÁTER FARBA BIELA
133	DENNÁ MIESTNOSŤ –ŠOFÉRI +TECH.PRACOVNÍK	7,98	P2	2x NÁTER, FARBA BIELA	2x NÁTER FARBA BIELA
134	WC	2,16	P1	0–1,8m – KERO.OBKLAD, FARBA BIELA +1,8m – 2x NÁTER, FARBA BIELA	2x NÁTER FARBA BIELA
135	SCHODISKO	63,45	P5 P6	0–1,8m – 2x UMYVATEĽNÝ NÁTER MATNÝ, FARBA BIELA +1,8m – 2x NÁTER, FARBA BIELA	2x NÁTER FARBA BIELA
	SPOLU	176,31			

NÁŠLAPNÉ VRSTVY PODLÁH

P1 – KERAMICKÁ DLAŽBA 300x300/12 mm
P2 – ANTISTATICKÁ A ELEKTROSTATICKY VODIVÁ (R ≤ 1x10e6Ω) VINYLOVÁ PODLAHOVÁ KRYTINA 2 mm
P3 – OLEJUVZDORNÝ NÁTER DO VÝŠKY 100 mm
P4 – KERAMICKÁ DLAŽBA 300x300/12 mm
P5 – UZATVÁRACÍ NÁTER
P6 – UZATVÁRACÍ NÁTER
P7 – KERAMICKÁ DLAŽBA 300x300/12 mm

POZNÁMKY:

– VŠETKY VEDENIA PROFESIÍ TECHNICKÉHO VYBAVENIA OBJEKTU SÚ ZAVESENÉ POD STROPOM NA HILTI KOTVÁCH(BLIŽŠIE OPÍSANÉ V JEDNOTLIVÝCH ČASTIACH PROFESIÍ V PD)
– VŠETKY OCELOVÉ KONŠTRUKCIE V INTERIÉRY OPATRIŤ NÁTEROM, RESP. POŽIARNYM NÁTEROM /NOSNÉ KONŠTRUKCIE/
– PRI MONTÁŽI ROZVODOV TECHNOLOGICKÉHO VYBAVENIA OBJEKTU KOORDINOVAŤ VEDENIA POTRUBÍ (ROZVODOV) A OSADENIE JEDNOTLIVÝCH ZARIADENÍ SO VŠETKÝMI PROFESIAMI. PRÍPADNÉ KOLÍZIE RIEŠIŤ PRIAMO PRI MONTÁŽI ZA ÚČASTI PROJEKTANTOV TÝCHTO ROZVODOV
– NA VŠETKY POUŽITÉ MATERIÁLY POUŽÍVAŤ TECHNOLOGICKÉ PREDPISY A DODRŽIAVAŤ POSTUPY PRÁC
– KERAMICKÉ OBKLADY V HYGIENICKÝCH ZARIADENIACH V=1,80m, HRANY UPRAVIŤ PLASTOVÝM LIŠTAMI OBLYM
– POŠKODENÉ MIESTA NA ZVSLÝCH STENÁCH A STROPE UPRAVIŤ VÝSTUŽNOU TEXTILIOU DO LEPIDLA A OMIETKOU

LEGENDA MATERIÁLOV

- EXISTUJÚCE MURIVO HR.300 mm SO ZATEPLENÍM FASÁDNYM POLYSTYRÉNOM HR.50mm
- EXISTUJÚCE MURIVO
- NOVONAVRHOVANÉ KONŠTRUKCIE
- ZÁMUROVKY OTVOROV/MURIVO Z PB TVÁRNIC ROZMER PODĽA POTREBY

- OBVODOVÉ MURIVO Z PB TVÁRNIC HR.500 mm SO ZATEPLENÍM FASÁDNYM POLYSTYRÉNOM HR.50mm
- MURIVO Z PB TVÁRNIC HR.500 mm
- MURIVO Z PB TVÁRNIC HR.250 mm
- PRIEČKA Z PB TVÁRNIC HR.100 mm

Stavba:
CENTRUM INTEGROVANEJ ZDRAVOTNEJ STAROSTLIVOSTI V MESTE VYSOKÉ TATRY
STARÝ SMOKOVEC – mestská časť Nový Smokovec

PROJECT s.r.o.
Štrokorec 3647/2a, 058 01 Poprad-Veľká
mobil: +421 948 026 716
e-mail: inproject@inproject.sk

Investor:	Mesto Vysoké Tatry	Objekt:	SO-01 OZS-800 Požiarna ochrana
Autor:	INSPIRE DESING s.r.o.–Ing.arch.L.Seška,PhD.,AA SKA, Ing.arch.V.Lengyel, Ing.arch.K.Kuříková, Mgr.art.J.Kolcún	Stupeň:	RPD
		Dátum:	07/2019
Zodp.projektant:	Ing.Iveta SPROCHOVÁ	Profesia:	Požiarna ochrana
Obsah výkresu:	**Pôdorys 1.NP, medzipodlažie – NOVÝ STAV**	Mierka:	1:50
		Číslo výkresu:	802