




PÔDORYS 1.NP - jestvujúci stav, búracie práce

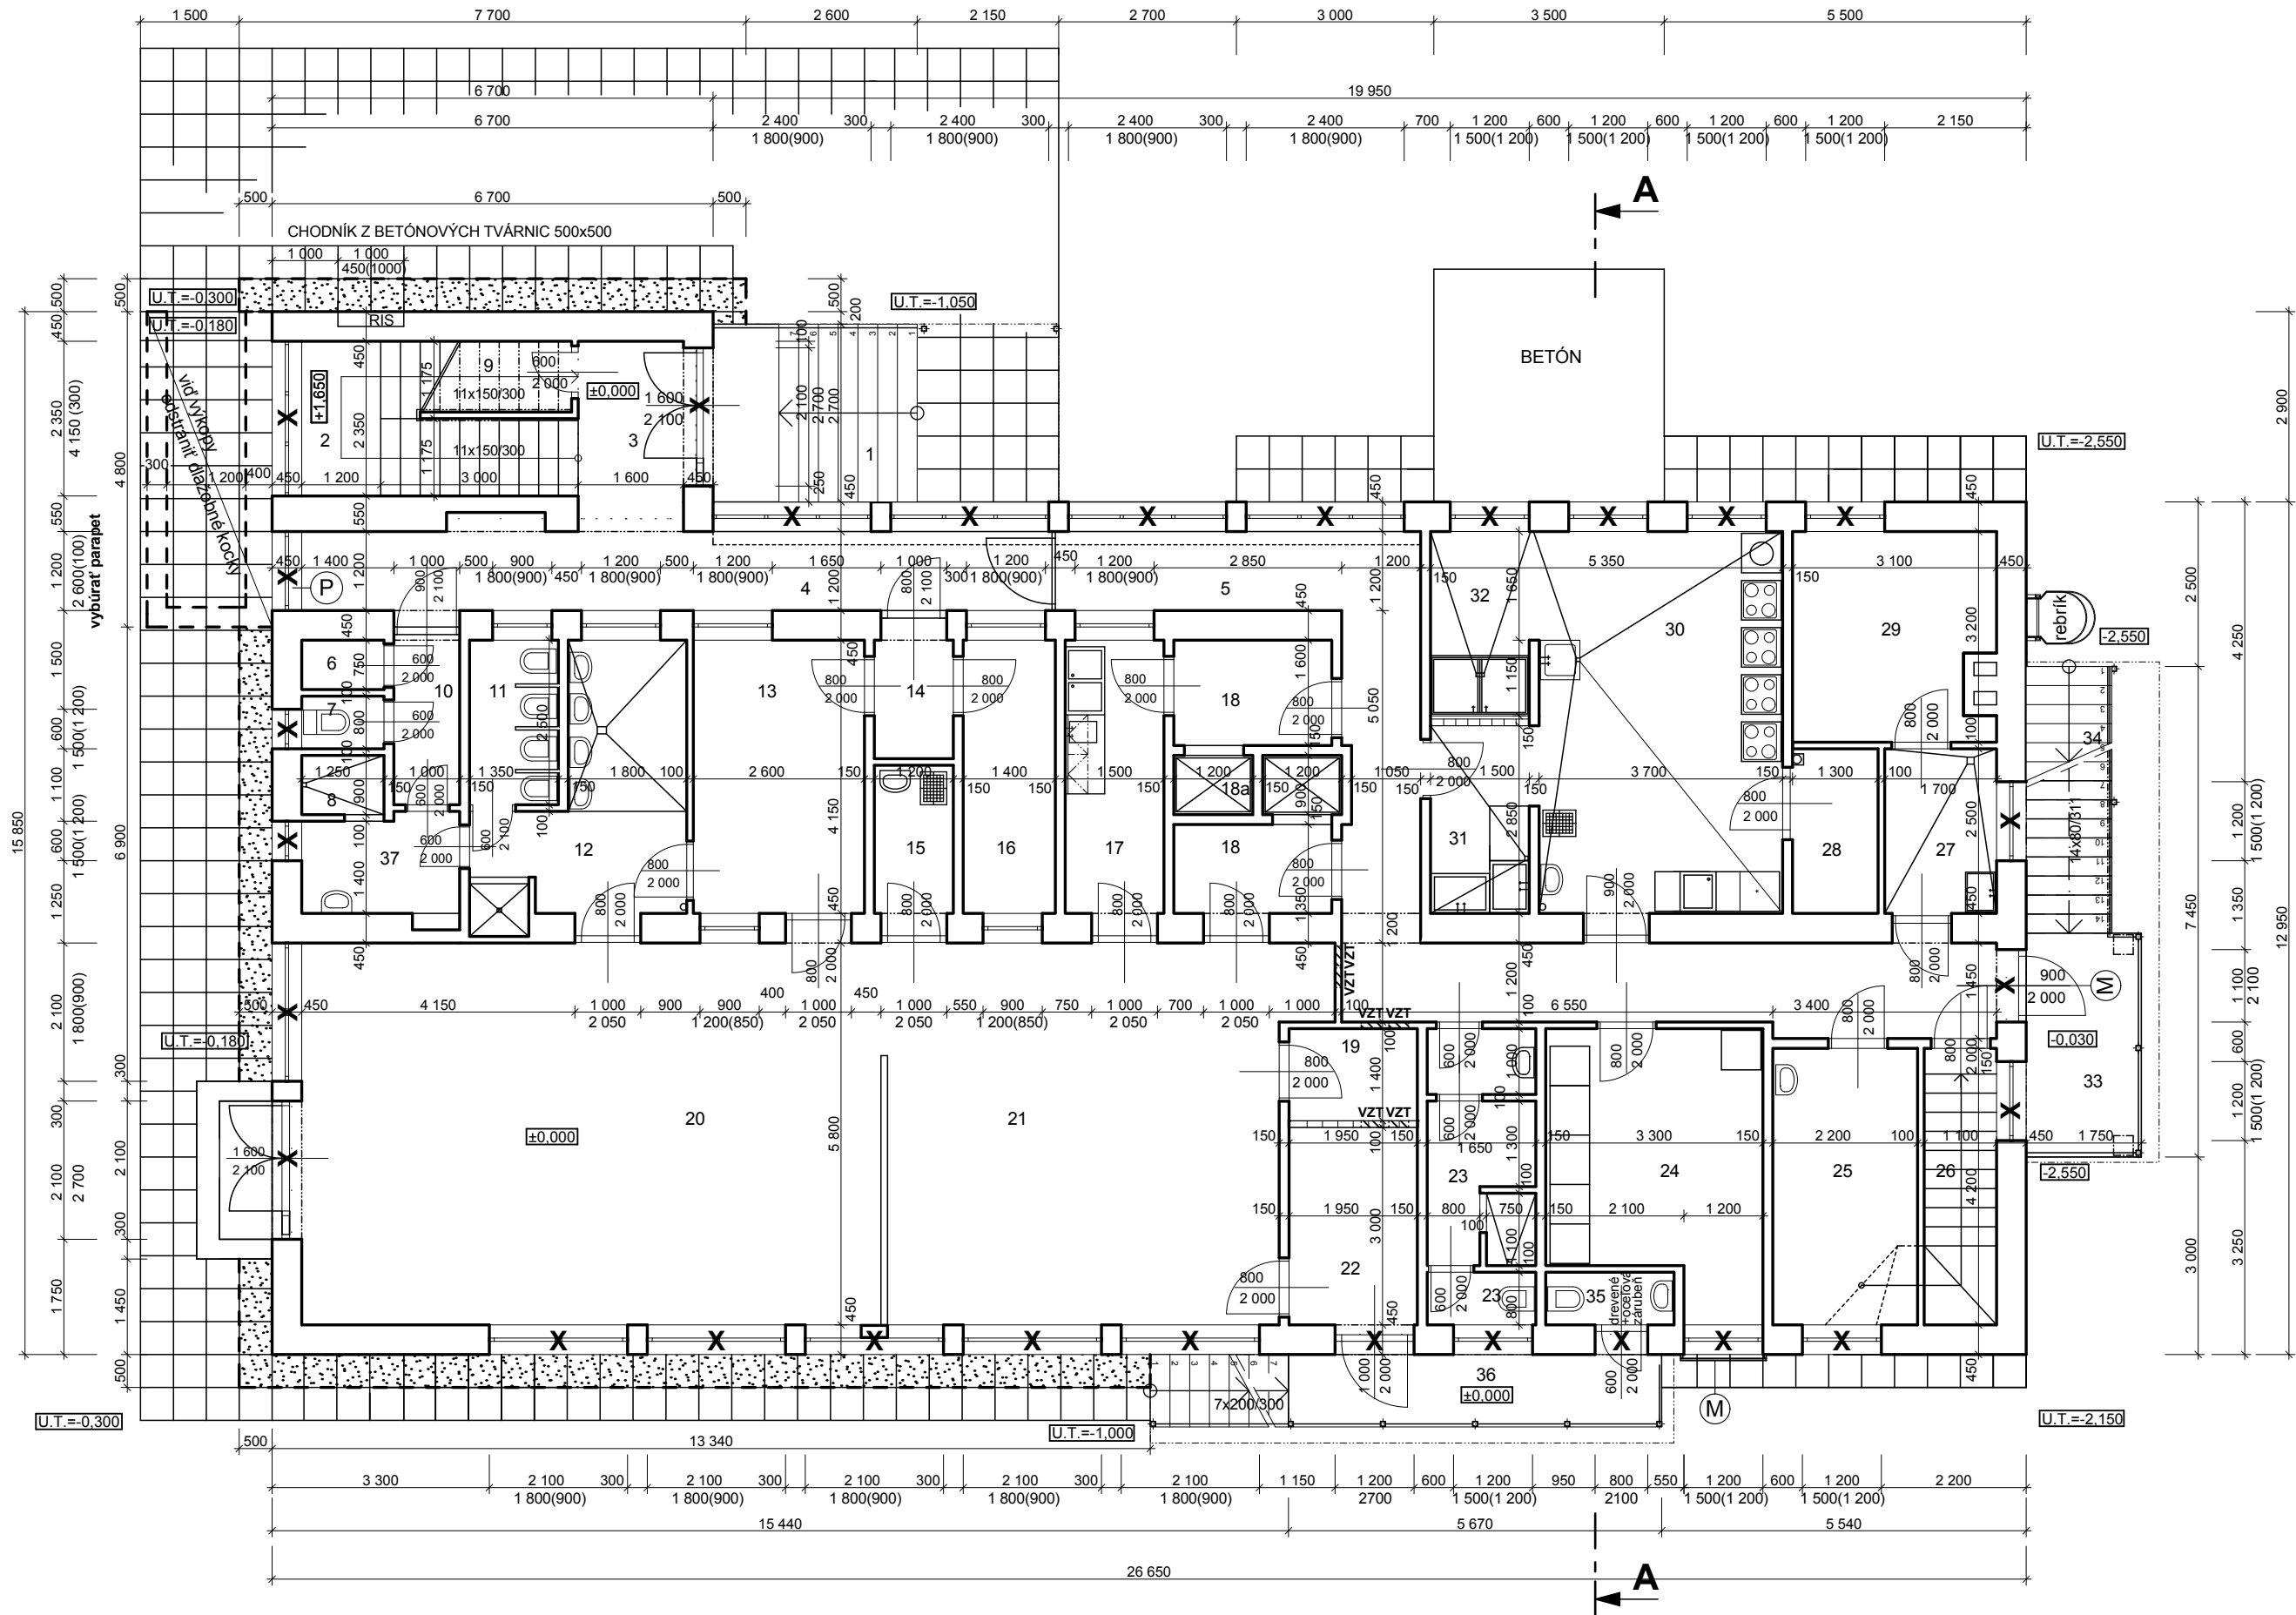


Výkopy v mieste rampy
M = 1 : 50

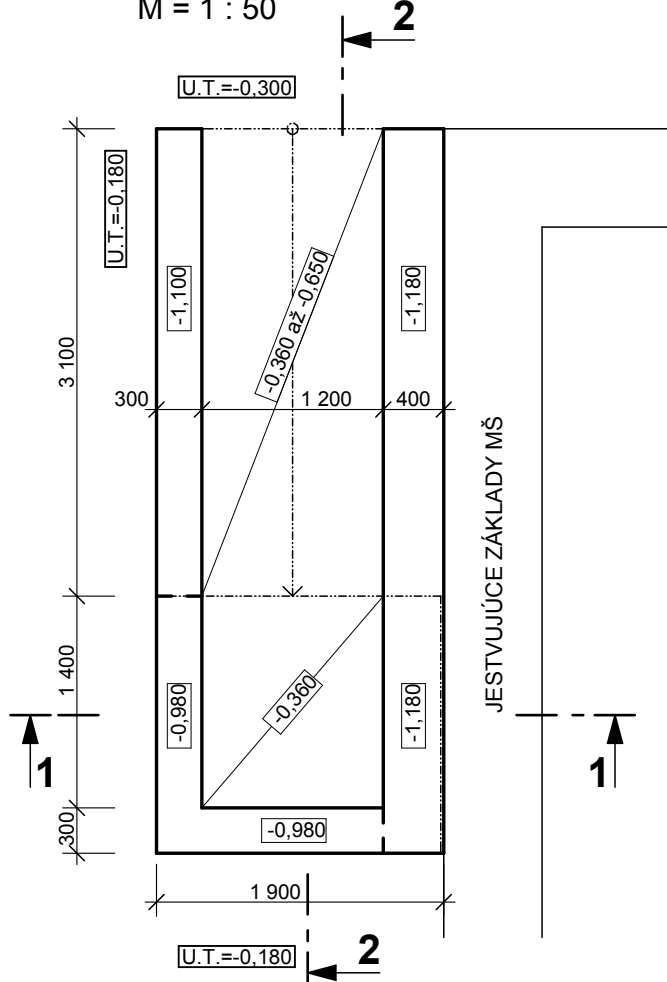

Rez 1 - 1
M = 1 : 50

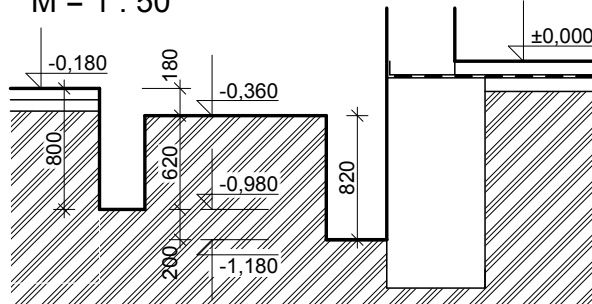

Rez 2 - 2
M = 1 : 50

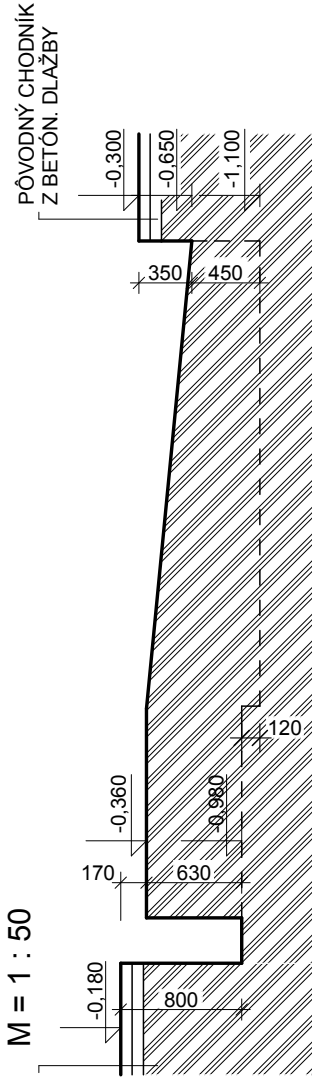

LEGENDA MIESTNOSTÍ

M.Č.	NÁZOV	PLOCHA	PODLAHA	STENY	STROPY
1	vonkajšie schodisko	8,37	cementový poter		
2	schodisko		zlinolit		sádrová omietka
3	vstup	4,62	terazzo	keram. obklad - 2,80 m	sádrová omietka
4	chodba	10,56	terazzo	drev.obklad - 1,30 m	sádrová omietka
5	chodba	28,66	terazzo		sádrová omietka
6	upratovačka	0,90	keramická dlažba	náter v=1,5m	sádrová omietka
7	WC	0,96	keramická dlažba	keram.obklad v=1,5m	sádrová omietka
8	sprcha	1,12	keramická dlažba	keram.obklad v=1,5m	sádrová omietka
9	upratovačka	3,39	keram.dlažba		sádrová omietka
10	chodba	2,50	terazzo		sádrová omietka
11	WC	3,40	keramická dlažba	keram.obklad v=1,5m	sádrová omietka
12	umývárň	10,10	keramická dlažba	keram.obklad v=1,5m	sádrová omietka
13	šatňa	10,80	PVC		sádrová omietka
14	vstup	2,15	PVC		sádrová omietka
15	predsieň izolačky	2,70	PVC	keram.obklad v=1,5m	sádrová omietka
16	izolačka	6,65	PVC		sádrová omietka
17	príprava jedál	6,22	PVC	keram.obklad v=1,5m	sádrová omietka
18	predsieň výtahov	7,85	PVC	olej. náter v=1,5m	sádrová omietka
18a	výťahy	2,16	cementový poter		sádrová omietka

LEGENDA:

JESTVUJÚCE TEHLÉVÉ MURIVO

BÚRACIE PRÁCE:

ROZOBRAŤ PŮVODNÝ OKAPOVÝ CHODNÍK Z BETÓNOVÝCH DLAŽBOBNÝCH KOCIEK 500/500/100 + VYKOPAŤ RYHU HLĚBKY 900 mm, ŠÍRKY 500 mm ... SPOLU 30,1 m

VYBÚRANIE OTVORU 300 mm PRE VZT (VÝŠKA OD PODLAHY VIŠ VZT)

DEMONTÁŽ PLASTOVÝCH DVERÍ A OKIEN S IZOLAČNÝM DVOJSKLOM

OCEĽOVÉ MREŽE OKNA A DVERÍ - DEMONTOVAŤ PO ZATEPLENÍ SA PO ÚPRAVE, OČISTENÍ A NATRETÍ SPÁTNÉ OSADIA


VYBÚRANIE PARAPETU OKNA NA ÚROVEŇ -0,030 m

POZNÁMKA:

PRED REALIZÁCIOU ZATEPLENIA FASÁDY JE POTREBNÉ:

- ODSTRÁNIŤ VONKAJŠÍ KABRINCOVÝ OBKLAD ... SPOLU 30,0 m²
- DEMONTOVAŤ VŠETKY VONKAJŠIE A VNÚTORNÉ PARAPETY PLASTOVÝCH OKIEN
- DEMONTOVAŤ PLASTOVÉ DVERE A OKNÁ S IZOLAČNÝM DVOJSKLOM
- DEMONTOVAŤ VEDENIE BLESKOZVODOV
- DEMONTOVAŤ VŠETKY KLAMPIARSKÉ VÝROBKY A KONŠTRUKCIE
- BRÁNIACE ZATEPLOVACÍM PRÁCAM (PO ZATEPLENÍ ICH OPĀTOVNÉ OSADENIE)
- REBRIK ODPĀLIŤ - PO ÚPRAVE, OČISTENÍ A NATRETÍ SA SPĀTNÉ OSADI
- PRED BUDÚCE ZATEPLENIE FASĀDY
- VŠETKY STAVEBNÉ ÚPRAVY KOORDINOVAŤ PODĀ VÝKRESOV
- JEDNOTLIVÝCH PROFESIÍ
- PRI SANAČNÝCH A DEMOLAČNÝCH PRÁČACH JE POTREBNÉ DODRŽAŤ
- VŠETKY BEZPEČNOSTNÉ OPATRENIA V ZMYSLE PLATNEJ STN.

M.Č.	NÁZOV	PLOCHA	PODLAHA	STENY	STROPY
19	sklad hračiek	2,70	PVC		sádrová omietka
20	herňa	51,04	drevená plávajúca		sádrová omietka
21	spálňa	36,00	drevená plávajúca		sádrová omietka
22	sklad lehátok	5,90	keramická dlažba		sádrová omietka
23	umývareň+WC+šatne	7,00	keramická dlažba	keram.obklad v=1,5m	sádrová omietka
24	sklad potravín	13,00	keramická dlažba		sádrová omietka
25	kancelária	9,24	PVC		sádrová omietka
26	schodisko	5,70	keramická dlažba	sokel - 0,10 m	sádrová omietka
27	hrubá príprava	4,25	keramická dlažba	keram.obklad v=1,5m	sádrová omietka
28	denný sklad	3,25	keramická dlažba		sádrová omietka
29	sklad zel. a zemiakov	9,47	keramická dlažba		sádrová omietka
30	kuchyňa	21,60	keramická dlažba	ker.obklad v=1,5 a 1,2m	sádrová omietka
31	umývanie bieleho riadu	4,70	PVC	keram.obklad v=1,5m	sádrová omietka
32	expedícia jedál	4,60	keram.dlažba	keram.obklad v=1,2m	sádrová omietka
33	podesta	5,95	cem. poter		sádrová omietka
34	schodisko	5,27	cem. poter		sádrová omietka
35	WC	1,60	keramická dlažba	keram.obklad v=1,5m	sádrová omietka
36	schodisko s podestou	7,77	cem. poter		sádrová omietka
37	šatňa	3,51	keramická dlažba	keram.obklad v=1,5m	sádrová omietka

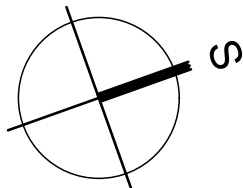

Handwritten signature or mark.

ZMENA	1	2	3	POPIS	DATUM	VYPRACOVAL	Táto dokumentácia je duševným majetkom autorov.Dokumentácia bola odovzdaná prijemcovi pre osobné použitie a bez písomného súhlasu autorov nesmie byť kopírovaná alebo poskytovaná tretím stranám.Akkoľvek porušenie bude predmetom žaloby.
ZODP. PROJEKTANT:	Ing.Milan Zvara	MIESTO:	Skároš				
VYPRACOVAL:	Ing. M. Šinařová	OKRES:	Košice - okolie				
INVESTOR:	obec Skároš	ZÁK.ČÍSLO:	1020 - 03/17				
SKĀROŠ - Zníženie energetickej náročnosti budovy Materskej školy v obci				DÁTUM: 03 / 2017		Č.VÝKR.	
PÔDORYS 1.NP - jestvujúci stav, búracie práce				FORMÁT: 4 x A4		4	
				MIERKA: 1 : 100			