



SITUÁCIA BÚRACÍCH PRÁČ
ZARIADENÍ KM 31,126 - 31,225
M 1:200

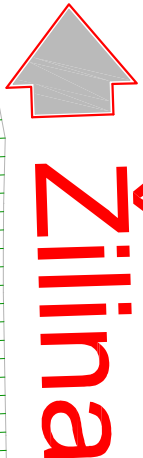

Žilina

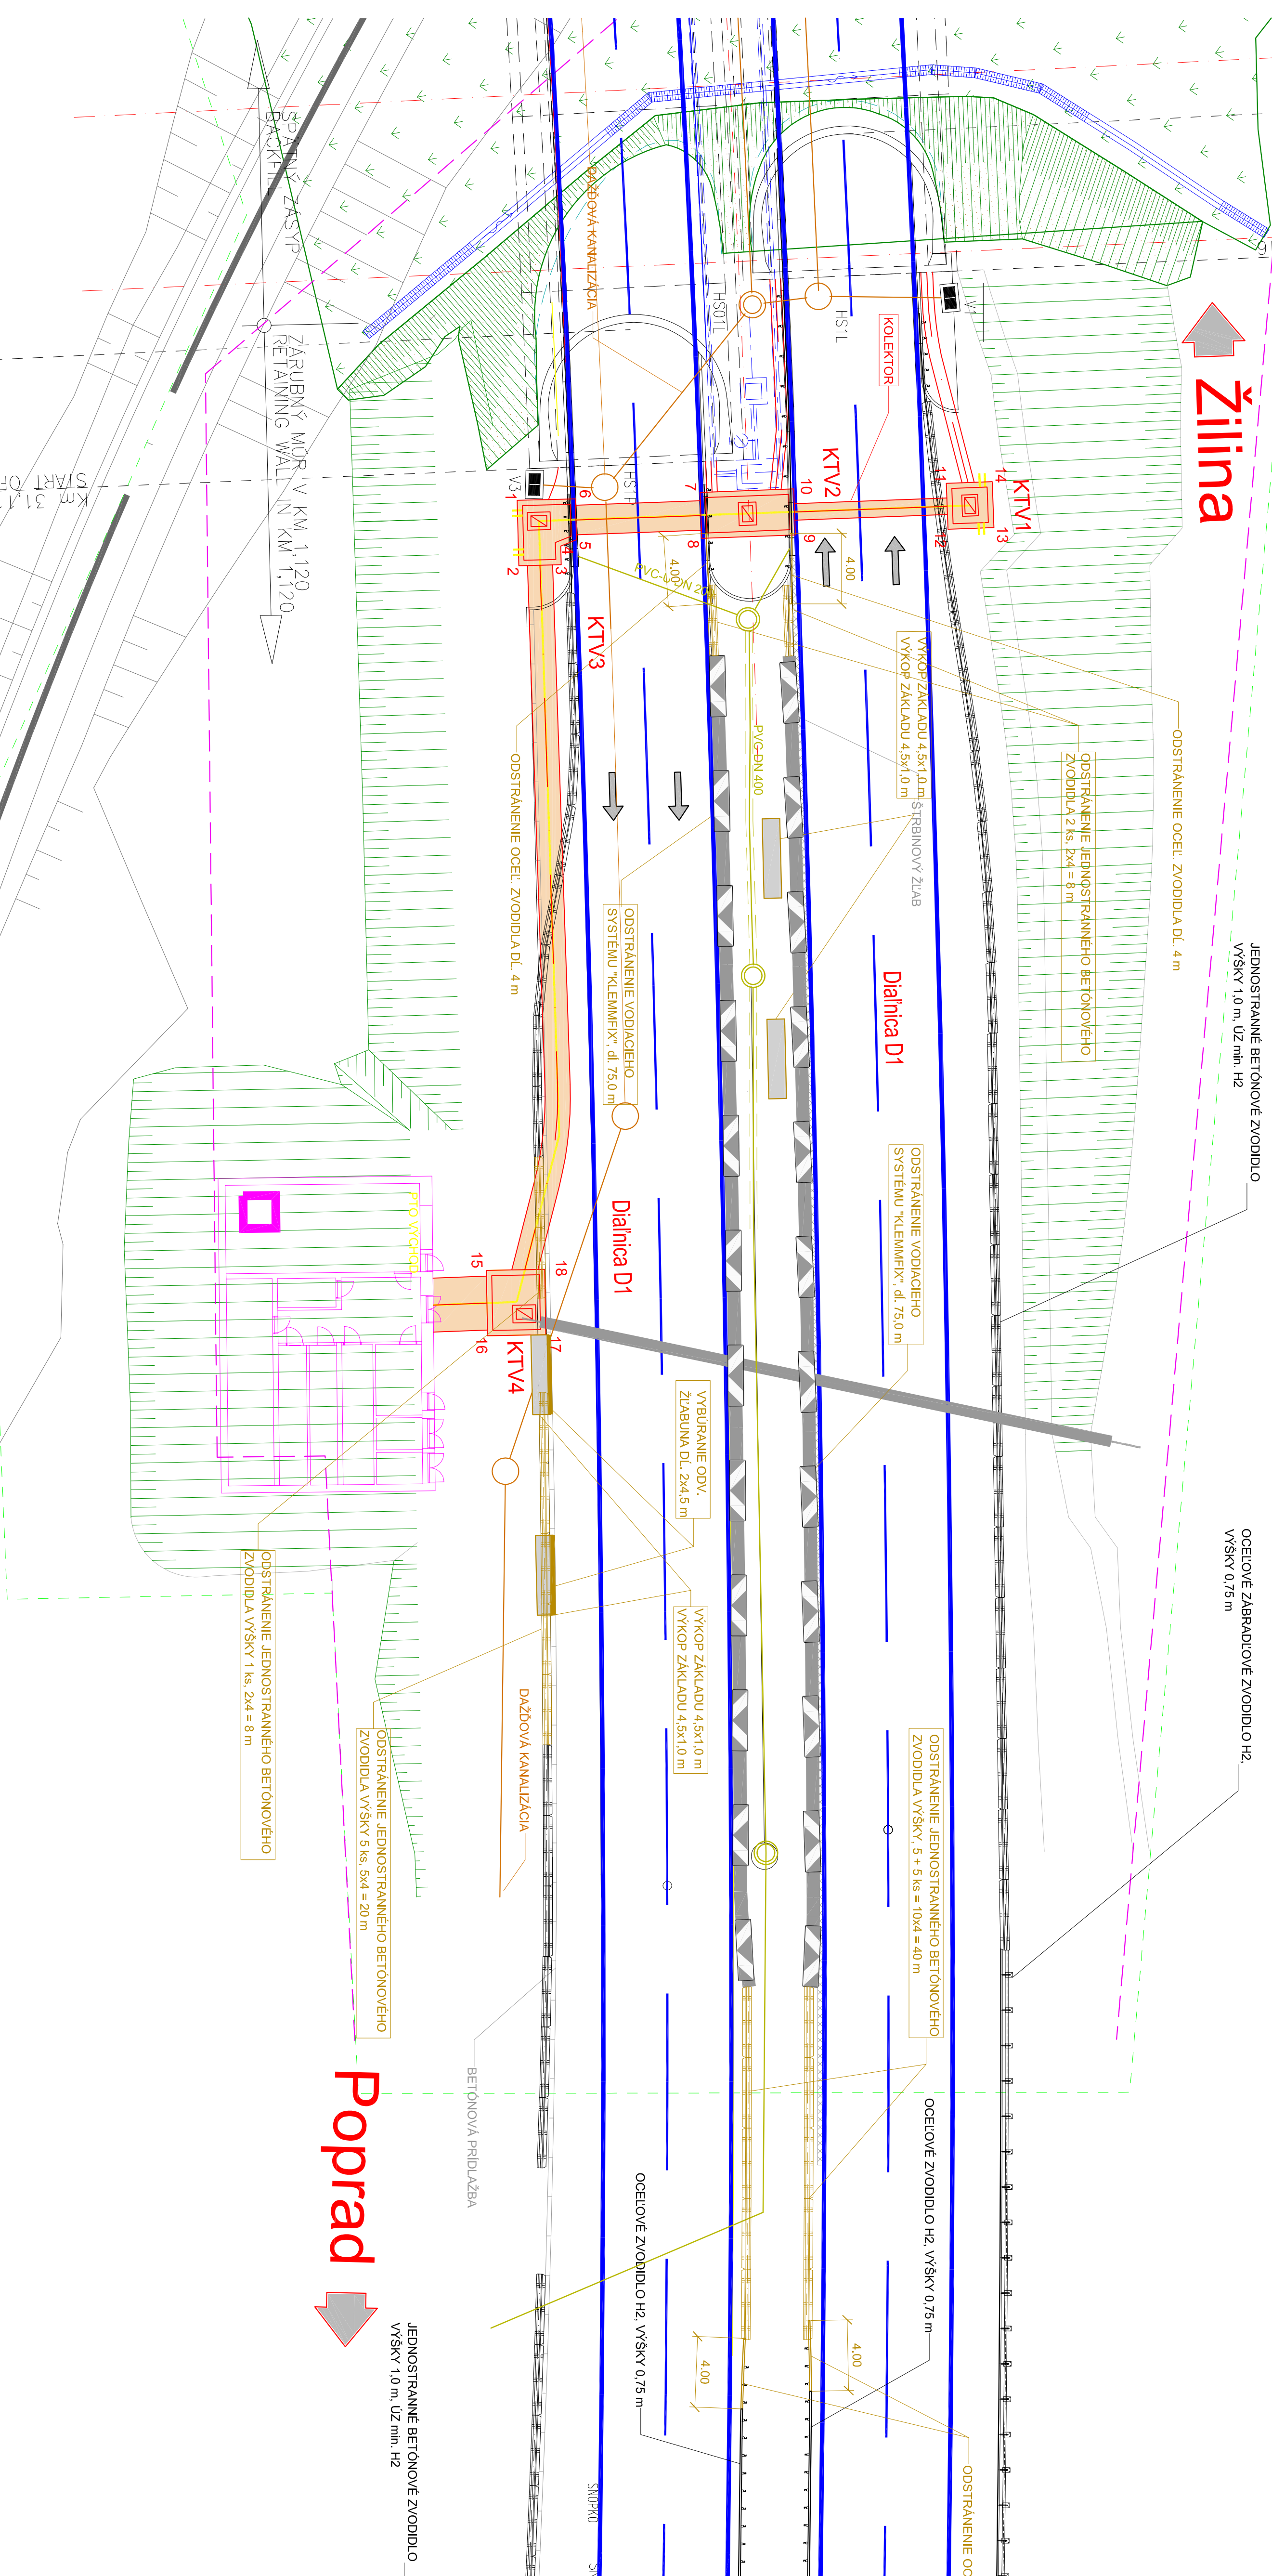

Poprad

SO 400-01

č.	TEXT ZMENY - ODVOVODNENIE	DATUM	PODPIS
a			
b			
c			

SÚPRACOVNÝ SYSTÉM S ÚJISKY REALIZÁCIA JRSK

NÁZOV STAVBY
ZVÝŠENIE BEZPEČNOSTI - DOPLENIE
BEZPEČNOSTNÝCH ZÁCHYTŇNÝCH ZARIADENÍ

VÝBERNÝ ORG. ZARIADENIE	NÁRODNÁ DIARNIČNÁ SPOLOČNOSŤ	NÁRODNÁ DIARNIČNÁ SPOLOČNOSŤ, s.r.o. 861 04 BRATISLAVA	HLAVNÝ NADŠŤAVBY PODPIS
-------------------------	------------------------------------	-----------------------------------------------------------	----------------------------

TUNEL BÔRK VÝCHODNÝ PORTÁL

VÝBERNÝ ORG. ZARIADENIE	ING. MARCEL TIČHÝ	ING. MARCEL TIČHÝ	ING. MARCEL TIČHÝ
ZODPOVEDNÝ PROJEKTANT	ING. MARCEL TIČHÝ	ING. MARCEL TIČHÝ	ING. MARCEL TIČHÝ
VÝBERNÝ ORG. ZARIADENIE	ING. JILJUS HLAVÁČ	ING. JILJUS HLAVÁČ	ING. JILJUS HLAVÁČ
KONTROLA	ING. MARCEL TIČHÝ	ING. MARCEL TIČHÝ	ING. MARCEL TIČHÝ
MESTO STAVBY	Výstavby portál do tunela Bôrk - východ	Výstavby portál do tunela Bôrk - východ	Výstavby portál do tunela Bôrk - východ
OBJEDNÁVATEL, INVESTOR	Národná diarničná spoločnosť, s.r.o., Dobrovinská cesta 14, 841 04 Bratislava	Národná diarničná spoločnosť, s.r.o., Dobrovinská cesta 14, 841 04 Bratislava	Národná diarničná spoločnosť, s.r.o., Dobrovinská cesta 14, 841 04 Bratislava

NÁZOV VÝKRESU:	VÝKRES BÚRACÍCH PRÁČ VÝCHODNÝ PORTÁL	Č. VÝKRESU	08
ZVÝŠENIE BEZPEČNOSTI - DOPLENIE BEZPEČNOSTNÝCH ZÁCHYTŇNÝCH ZARIADENÍ			
Tichý s.r.o. Záhumie III, 21372 915 03 BAŤA tel.: 0907 476 813 e-mail: marcel@tichy.sk			
DATUM: 06.02.18			
FORMÁT: A4			
STUPEN: DSRP			
MISKA: 1:200			
ZAK. ČÍSLO: 1447			
Č. VÝKRESU: 08			