


# SITUÁCIA BÚRACÍCH PRÁČ

## M 1:200

Poprad

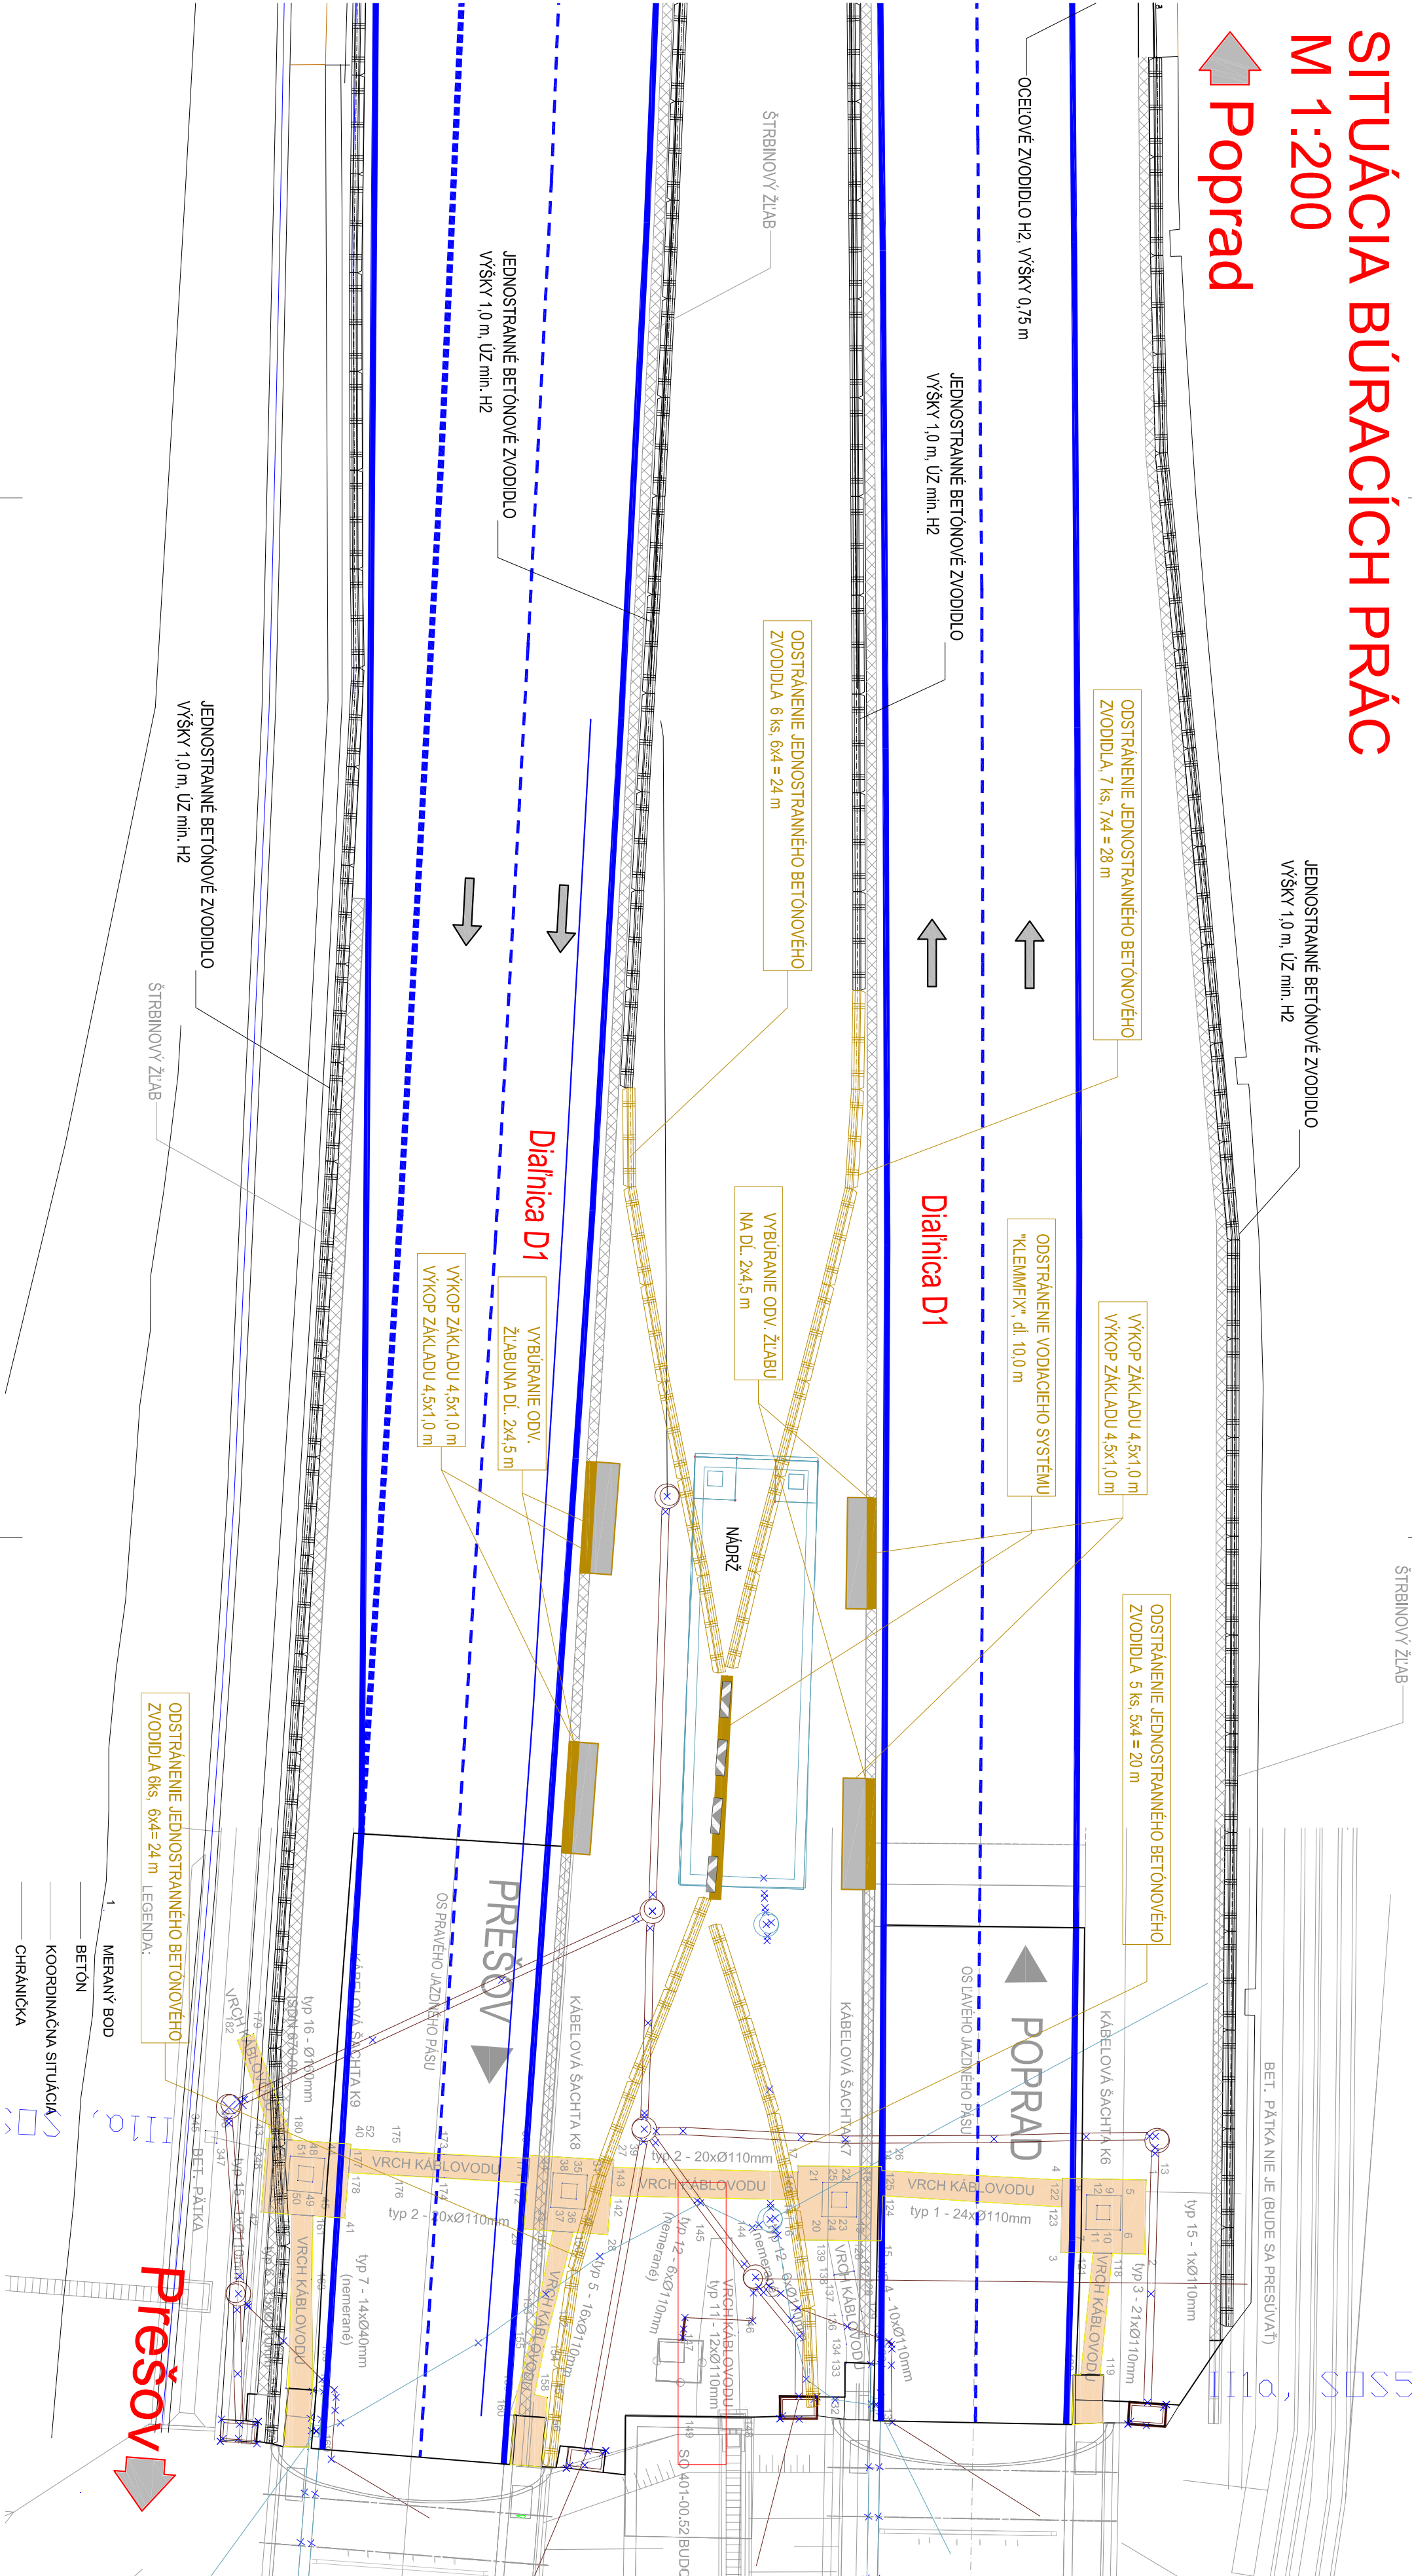


SO 400-01

č.	TEXT ZMENY - ODVOVDNENIE	DATUM	PODPIS
a			
b			
c			

SÚRADNICOVÝ SYSTÉM: S-JTSK V REALIZÁCII JTSK

NÁZOV STAVBY			
ZVÝŠENIE BEZPEČNOSTI - DOPLNENIE			
BEZPEČNOSTNÝCH ZÁCHYTŇNÝCH ZARIADENÍ			
VEREJNÝ OBSAHOVATEL	NÁRODNÁ DIAľNICNÁ SPOLOČNOSŤ	NÁRODNÁ DIAľNICNÁ SPOLOČNOSŤ, a.s.	HLAVNÝ INŽINIER STAVBY:
	SPOLČNOSŤ	DUBOVSKÁ CESTA 14	PODPIS:
		841 04 BRATISLAVA	

### TUNEL ŠIBENÍK ZÁPADNÝ PORTÁL

VEDÚCI PROJEKTANT	ING. MARCEL TIChÝ	<div> <b>Tichý s.r.o.</b> Zahŕňa III, 21372, 073 03 Vahŕn tel. č.: 0907 476 813 e-mail: marcel@vahŕn.sk</div>
ZODPOVEDNÝ PROJEKTANT	ING. MARCEL TIChÝ	
VYPRACOVAL	ING. JOLUS HLAVÁČ	
KONTROL OVAL	ING. MARCEL TIChÝ	
MIEŠTO STAVBY	Vstupný portál do tunela Šibeník - západ	DATUM: 08/2018 FORMÁT: A4/A4 STUPEŇ: DSP/RP MIERKA: 1:200 ZÁK. ČÍSLO: 18-47
OBJEDNÁVATEľ, INVEŠTOR	Národná diaľničná spoločnosť, a.s., Dubovská cesta 14, 841 04 Bratislava	
NÁZOV STAVBY:	ZVÝŠENIE BEZPEČNOSTI - DOPLNENIE	
BEZPEČNOSTNÝCH ZÁCHYTŇNÝCH ZARIADENÍ		
NÁZOV VÝKRESU:	VÝKRES BÚRACÍCH PRÁČ ZÁPADNÝ PORTÁL	Č. VÝKRESU: 07