

STAVEBNÉ OBJEKTY

- 301

301 PREVÁDZKOVÁ BUDOVA
- 302


302 PRÍSTREŠOK A SPEVNENÉ PLOCHY
- Ž 303

303 KANALIZAČNÁ PRÍPOJKA A ŽUMPA
- 304

304 POŽIARNA NÁDRŽ
- 305 REKONŠTRUKCIA PRÍPOJKY NN
- 306 VODOVODNÁ PRÍPOJKA

LEGENDA

- RE PRÍPOJKOVÁ SKRIŇA S ELEKTROMEROM
- VŠ VODOMERNÁ ŠACHTA
- Ž VODOTESNÁ ŽUMPA
- PŠ PPRIPOJOVACIA VODOVODNÁ ŠACHTA

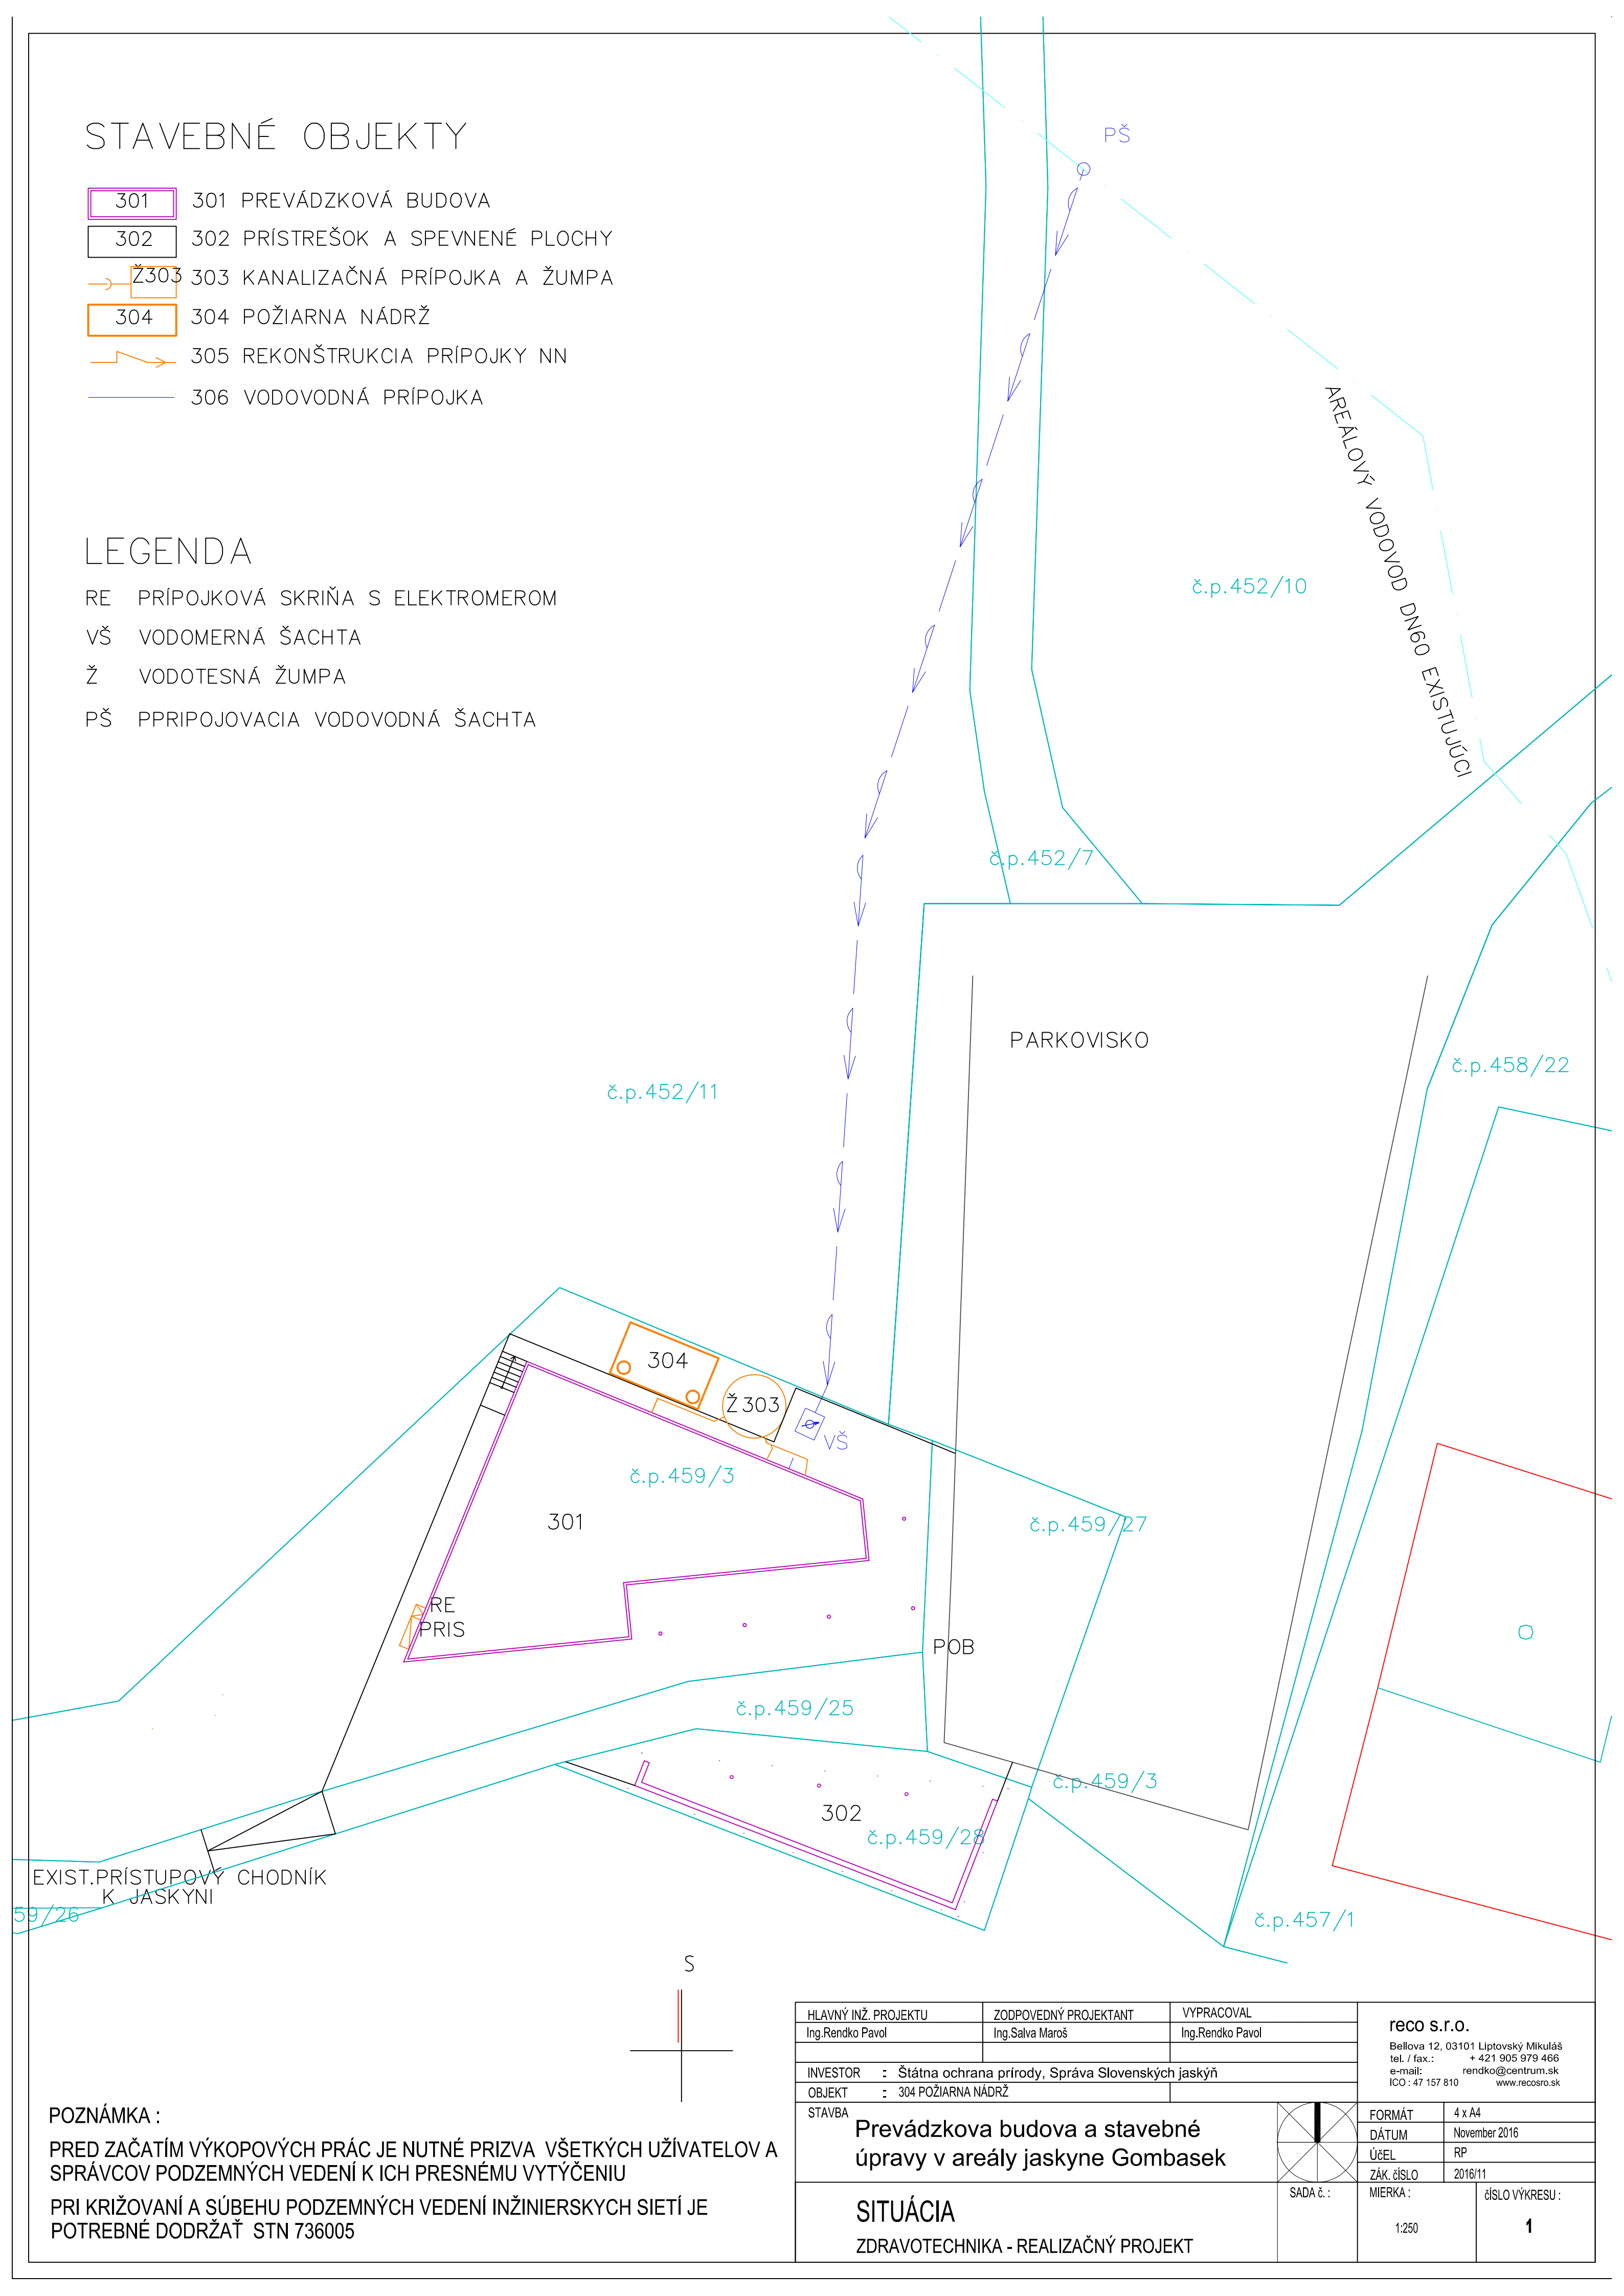

POZNÁMKA :

PRED ZAČATÍM VÝKOPOVÝCH PRÁC JE NUTNÉ PRIZVA VŠETKÝCH UŽIVATELOV A SPRÁVCOV PODZEMNÝCH VEDENÍ K ICH PRESNÉMU VYTÝČENIU

PRI KRIŽOVANÍ A SÚBEHU PODZEMNÝCH VEDENÍ INŽINIERSKÝCH SIETÍ JE POTREBNÉ DODRŽAŤ STN 736005

HLAVNÝ INŽ. PROJEKTU Ing.Rendko Pavol		ZODPOVEDNÝ PROJEKTANT Ing.Salva Maroš		VYPRACOVAL Ing.Rendko Pavol		<div>reco s.r.o.</div> <div>Bellova 12, 03101 Liptovský Mikuláš tel. / fax.: + 421 905 979 466 e-mail: rendko@centrum.sk ICO : 47 157 810 www.recosro.sk</div>	
INVESTOR : Štátna ochrana prírody, Správa Slovenských jaskýň							
OBJEKT : 304 POŽIARNA NÁDRŽ							
STAVBA Prevádzkova budova a stavebné úpravy v areály jaskyne Gombasek						<div><div><div></div><div></div><div></div><div></div><div></div><div></div><div></div><div></div><div></div></div><div>SADA č. :</div></div>	
SITUÁCIA ZDRAVOTECHNIKA - REALIZAČNÝ PROJEKT						FORMÁT 4 x A4	
						DÁTUM November 2016	
						ÚČEL RP	
						ZÁK. číslo 2016/11	
						MIERKA : 1:250	