ROZVÁDZAČOVÁ SKRIŇA
BF-U-3/72-C IP30

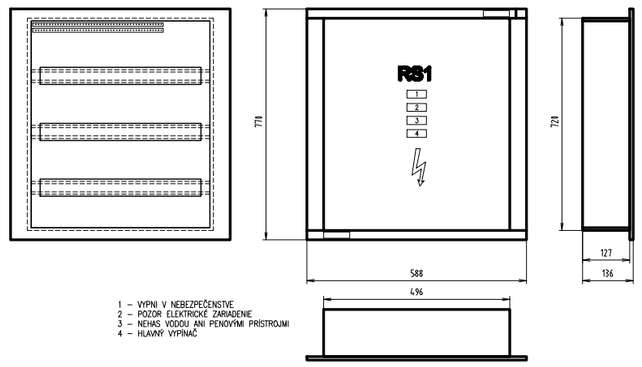

POZNÁMKA:

- OCELOPLECHOVÁ VELKOOBSAHOVÁ ROZVODNICA POD OMIETKU
- TYP BF-U-3/72-C /EATON/
- KRYTIE: IP30
- TRIEDA OCHRANY: I
- VONKAJŠIE ROZMERY: 588x770x127 /šxvxhl/
- PRÍVOD: ZHORA
- VÝVODY: HORE
- MENOVITÉ NAPÄTIE: 415V/50Hz
- MENOVITÝ PRÚD: 125A
- FARBA: RAL 9016 – BIELA
- SPĹŇUJE: STN EN 61 439-1, STN EN 61 439-3

PROJEKT JE V ROZSAHU PRE STAVEBNÉ POVOLENIE A NEHAVÁRIOVÁ REALIZAČNÝ PROJEKT

NAP. SÚSTAVA: 3+PE+N str.50Hz, 400/230V, TN-S
OCHRANNÉ OPATRENIA: STN 33 2000-4-41
VONKAJŠIE VPLYVY: STN 33 2000-5-51

vypracoval:	kontroloval:	zodp. projektant:	ELEKTRO
Ing. Mikloš		Ing. Mikloš	

investor:	OBEC PLEVNÍK-DRIENOVÉ
názov:	ZNÍŽENIE ENERGETICKEJ NÁROČNOSTI VEREJNÝCH BUDOV- - MATERSKÁ ŠKOLA A OBECNÝ ÚRAD PLEVNÍK-DRIENOVÉ
	k.ú. PLEVNÍK p.č. 176/1, 176/3
obsah:	ROZVÁDZAČ RS1 – PREHLADOVÁ SCHÉMA
mierka:	–
názov dielu:	ELEKTROINŠTALÁCIA
stupeň PD:	DSP
č. zákazky:	
dátum:	03/2017
počet AH:	
č. výkresu:	E-5
č. kópie:	

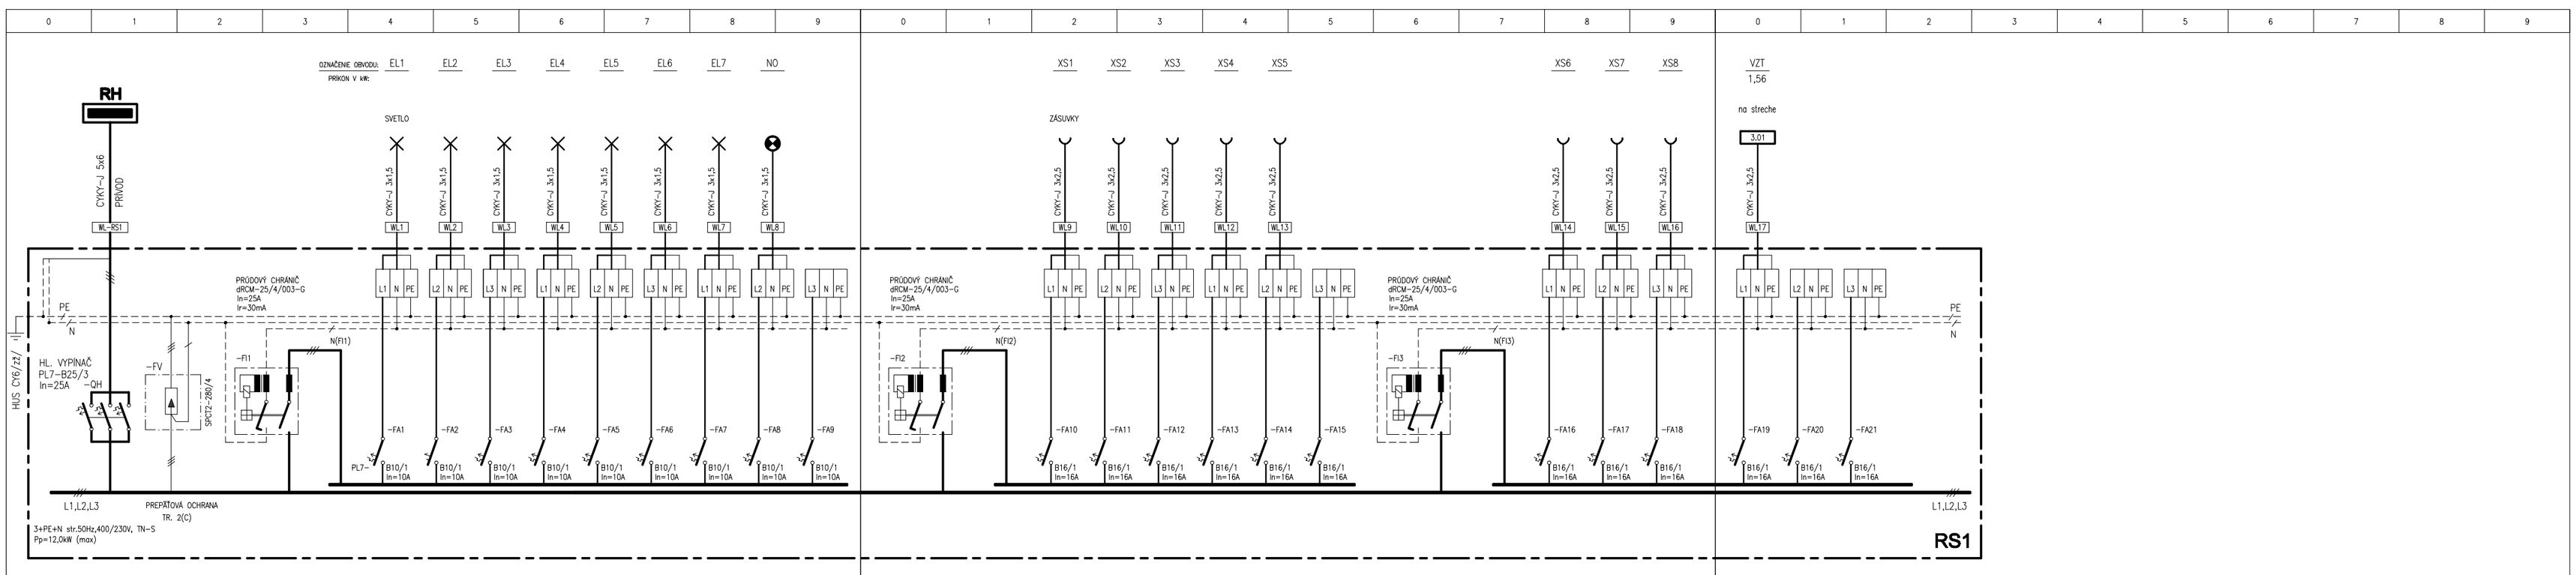

ROZVÁDZAČ	RS1	LIST	1

ROZVÁDZAČ	RS1	LIST	2

ROZVÁDZAČ	RS1	LIST	3