


PÔDORYS STRECHY M1:100

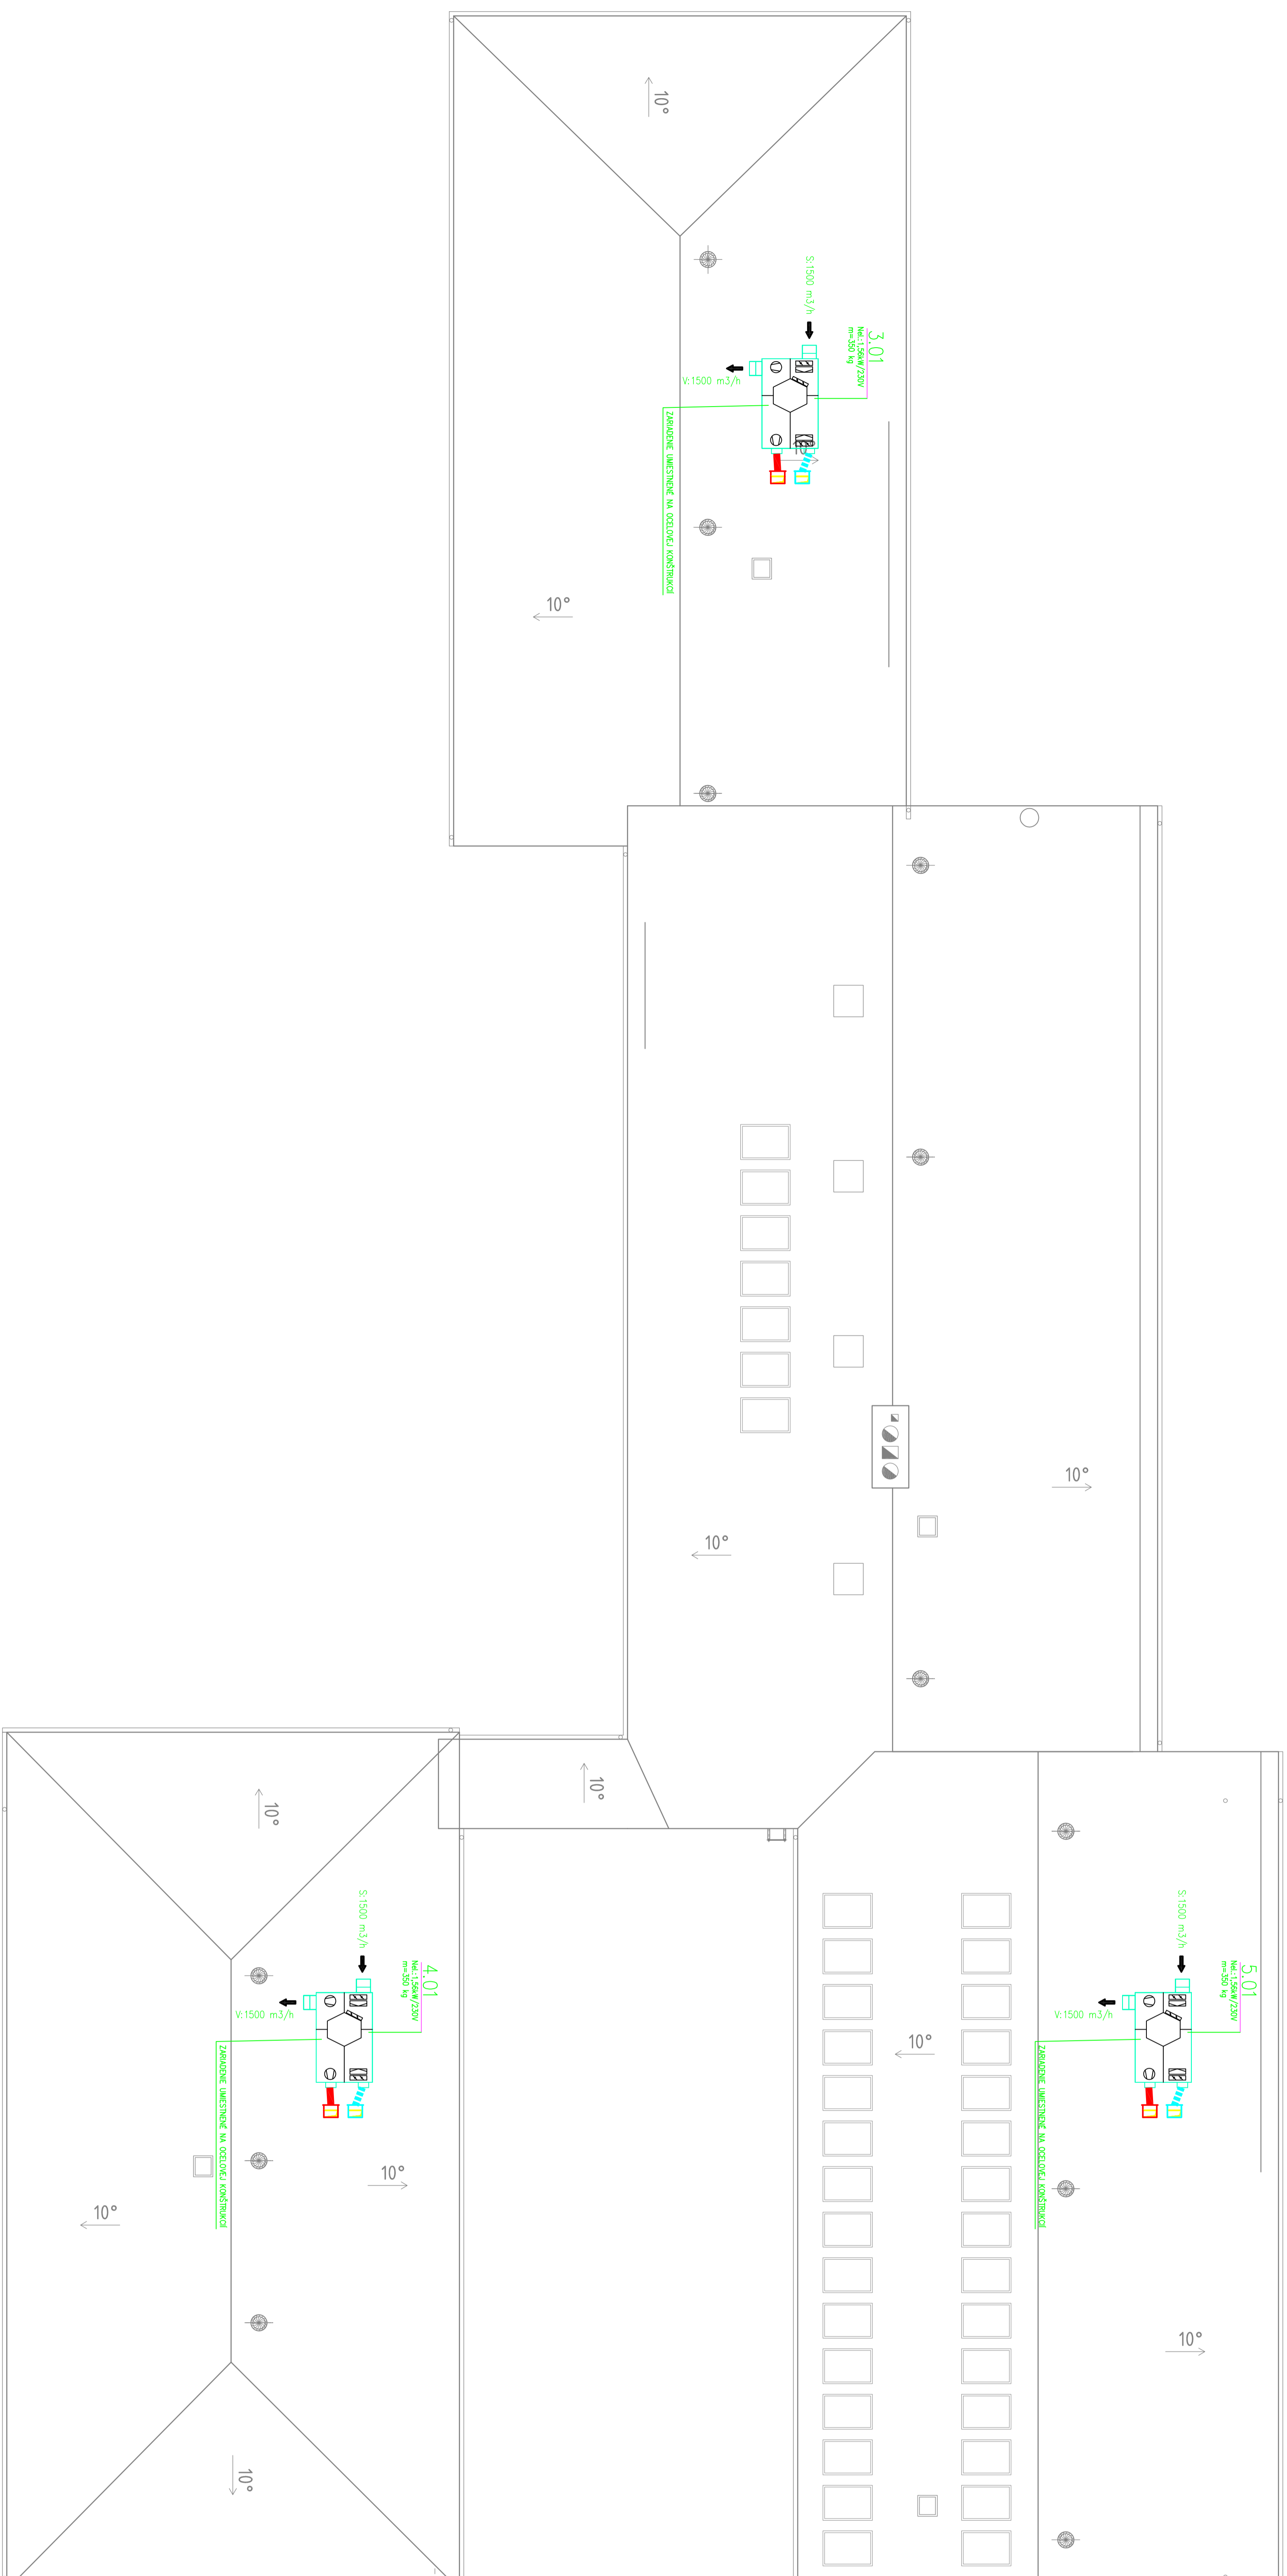

POZNÁMKA :

- PRÍVONÉ VZT POTRUBIE
- DOVONÉ VZT POTRUBIE

4.01

- RE: 250W/230V
Qsk: 6,0kW/70-50° -- POZIADAVKY NA OSTATNÉ PROFESIE

- ΠΛΗΘΨ ΗΛΙΚΙΩ

- POŻARNA KLAPKA

[illegible]