


1.NP

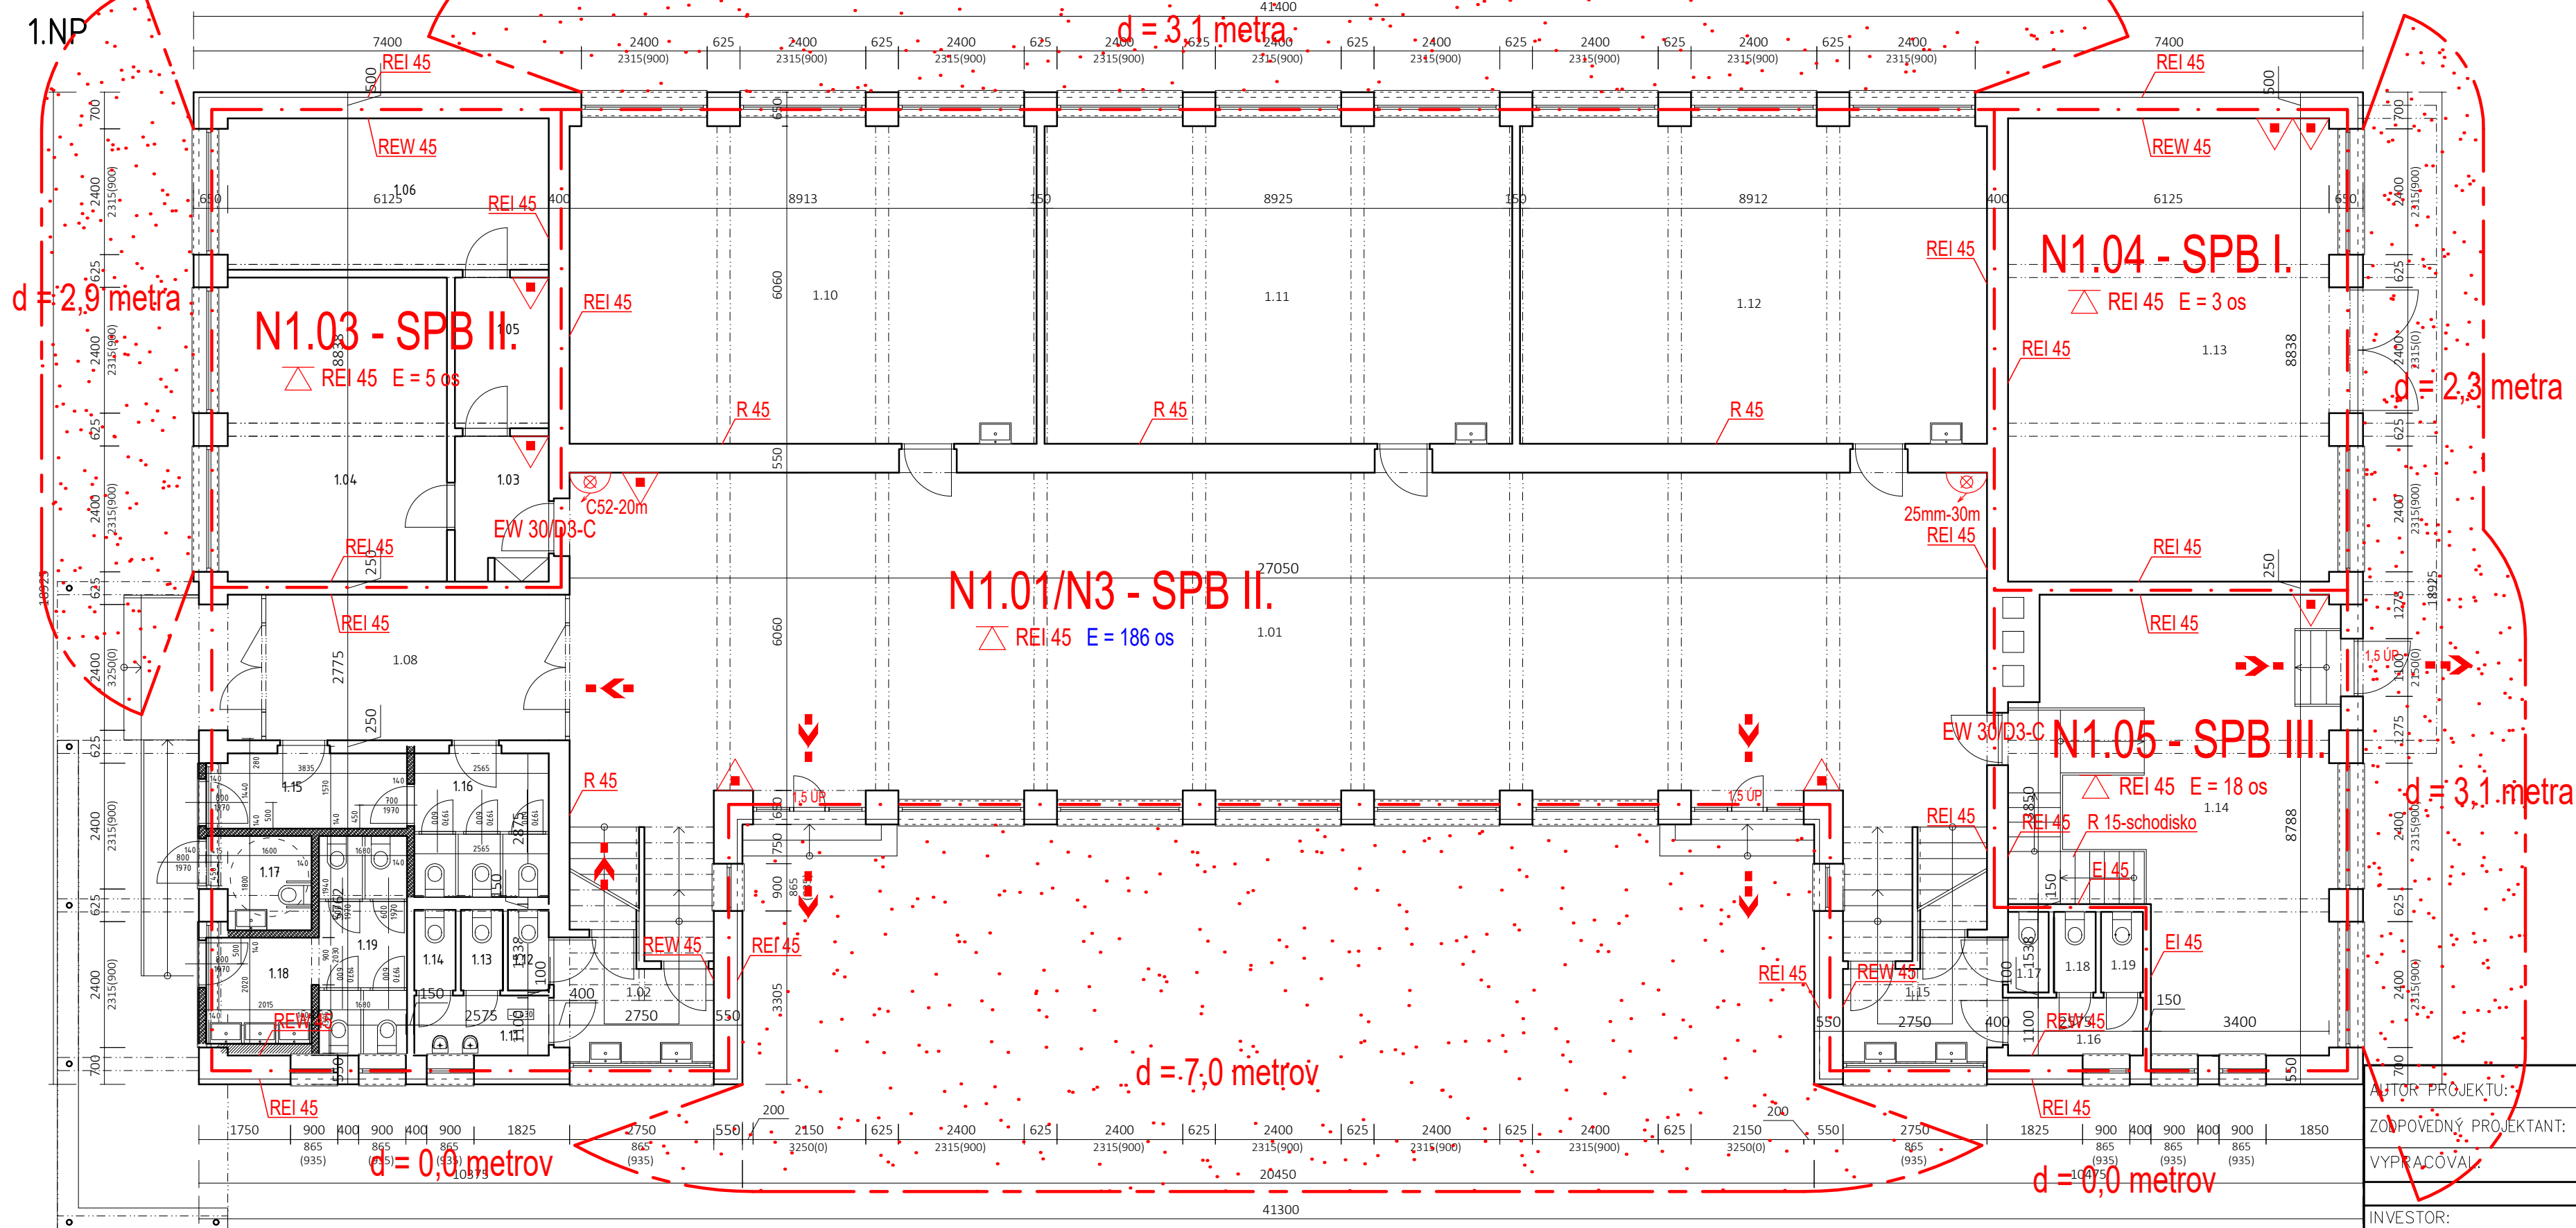

LEGENDA MIESTNOSTÍ 1.NP

Č.M.	MIESTNOSŤ	PLOCHA (m²)
1.01	Chodba	167,77
1.02	Predsieň	6,26
1.03	WC - muži	2,83
1.04	WC - muži	1,23
1.05	WC - muži	1,23
1.06	WC - muži	1,19
1.07	Sklad	27,43
1.08	Predsieň	17,88
1.09	Trieda	
1.10	Trieda	54,00
1.11	Trieda	54,08
1.12	Trieda	54,00
1.13	Kotolňa	54,13
1.14	Knižnica so študovňou	44,72
1.15	Chodba	6,26
1.16	Predsieň	2,83
1.17	WC - ženy	1,23
1.18	WC - ženy	1,23
1.19	WC - ženy	1,19



AUTOR PROJEKTU: Ing. arch. Dušan Chupáč

ZODPOVEDNÝ PROJEKTANT: Ing. Miroslav Šulík

VYPRACOVAL: Ing. Miroslav Šulík

PROLUSTOP, s.r.o.

Lúky 421, 020 53, okr. Púchov, info@prolustop.sk

INVESTOR: Obec Košeca, Hlavná 36/100, 018 64 Košeca

NÁZOV A MIESTO STAVBY: Košeca, Základná škola - rozšírenie kapacity, Prístavba a stavebné úpravy Katastrálne územie Košeca, parc. č. 650/1, 652/3

OBJEKT: SO 01 – Základná škola Košeca

NÁZOV VÝKRESU: Pôdorys 1. NP

DÁTUM: 11/2019

ÚČEL: DSP

PROFESIA: PBS

Č. ZAKÁZKY: 1948811

FORMÁT: 3xA4

MIERKA: 1:100

ČÍSLO PARÉ:

ČÍSLO VÝKRESU:

2