


PÔDORYS STRECHY - BÚRACIE PRÁCE

M 1: 100

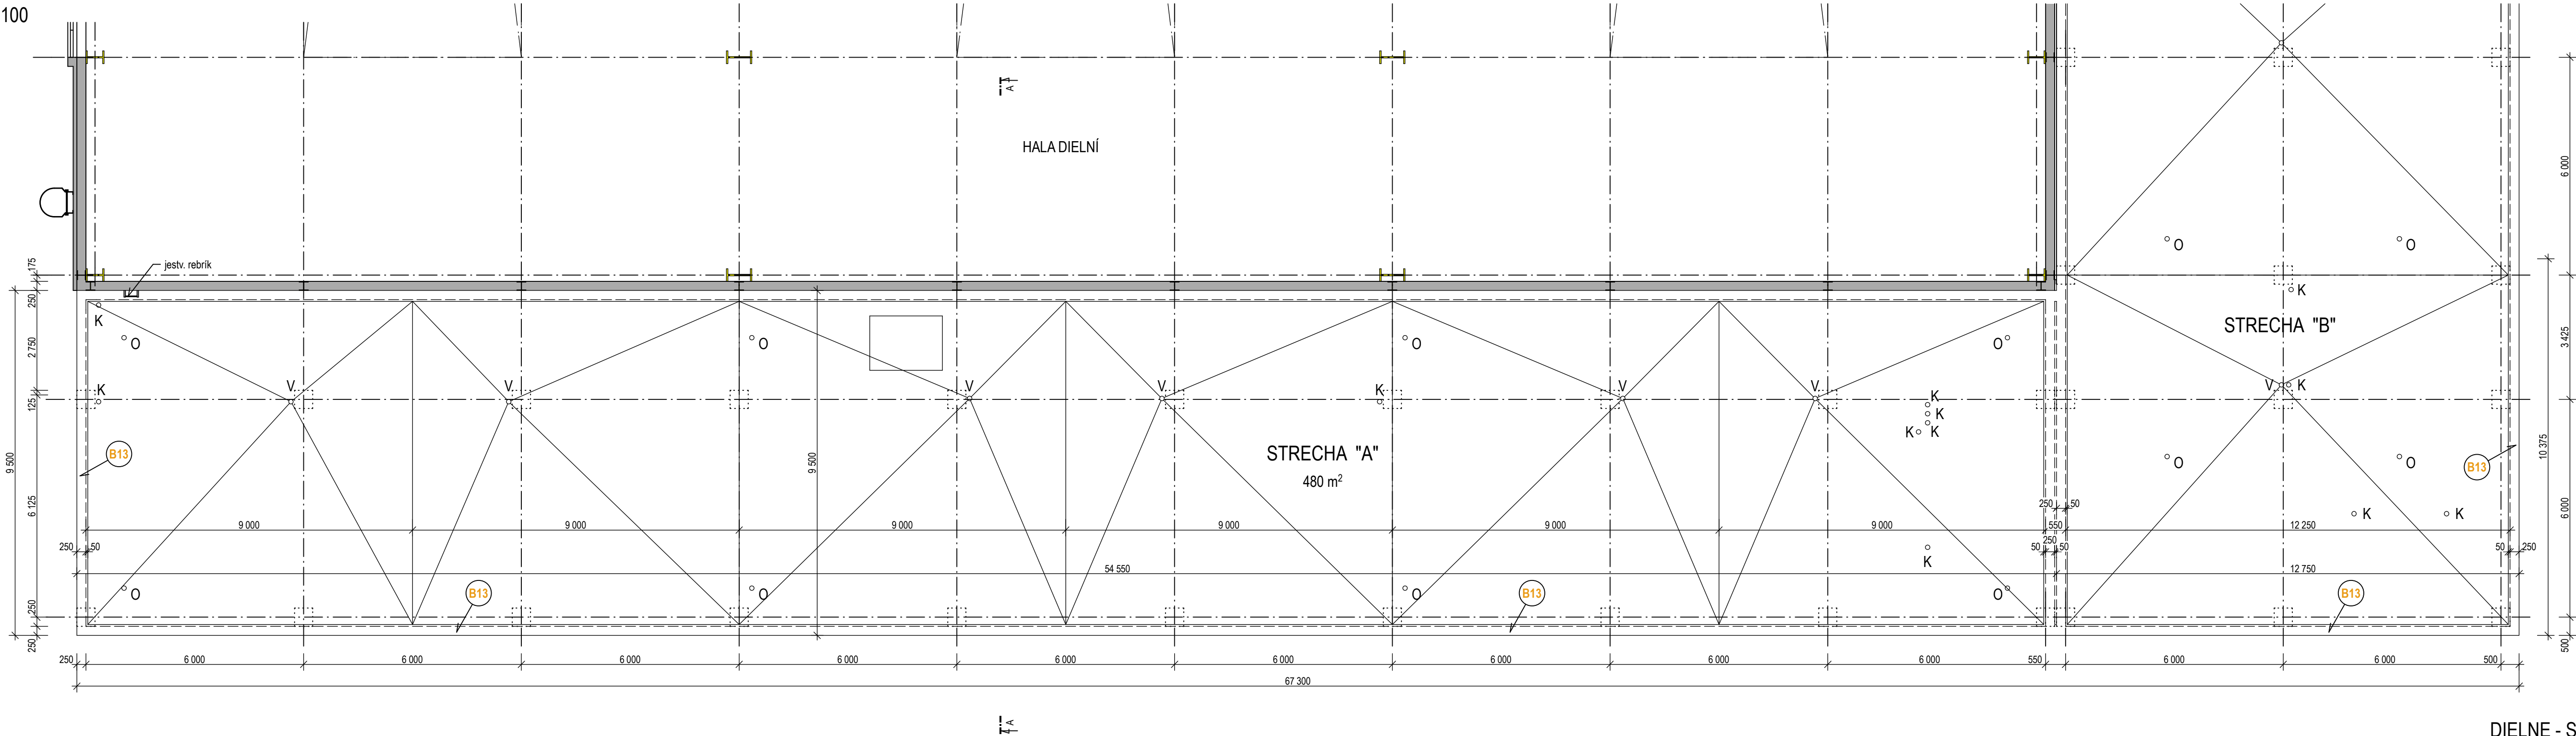

STRECHA "A"

- VŠETKY VRSTVY STREŠNÉHO PLÁŠŤA OSTÁVAJÚ ZACHOVANÉ
- ODSTRÁNI SA OPLECHOVANIE ATIKY ZO SEVERNEJ STRANY (DĹŽKA 54550 mm) A Z VÝCHODNEJ STRANY (DĹŽKA 9500 mm)
- JESTVUJÚCI BLESKOZVOD SA DOČASNE DEMONTUJE A PO DOKONČENÍ NOVÉHO STREŠNÉHO PLÁŠŤA SA OPĽATOVNE OSADÍ NA PÔVODNÉ MIESTO

STRECHA "B"

- VŠETKY VRSTVY STREŠNÉHO PLÁŠŤA OSTÁVAJÚ ZACHOVANÉ
- ODSTRÁNI SA OPLECHOVANIE ATIKY ZO SEVERNEJ STRANY (DĹŽKA 12750 mm) A ZO ZÁPADNEJ STRANY (DĹŽKA 10375 mm) - po hranu okna

LEGENDA BÚRACÍCH PRÁC:

B13 - ODSTRÁNENIE OPLECHOVANIA ATIKY

AKTUALIZÁCIA
MAREC 2017



DIELNE - SEVERNÝ PRÍSTAVOK

PROJEKT PRE STAVEBNÉ POVOLENIE A REALIZÁCIU

Ing. Igor KLEIN		autorizovaný architekt	
MIERKA :	1: 100	DÁTUM :	marec 2017
AUTOR :	Ing. Igor KLEIN	ZODR. PROJEKTANT:	Ing. Igor KLEIN
VYPRACOVAL:	Ing. Igor KLEIN, Rastislav VARMECKÝ		
INVESTOR:	ŽILINSKÝ SAMOSPRÁVNÝ KRAJ, Komenského 48, 011 09 Žilina		
NÁZOV:	STAVEBNÉ ÚPRAVY - ZATEPLENIE OBVODOVÉHO A STREŠNÉHO PLÁŠŤA, VÝMENA OKIEN, REKONŠTRUKCIA HYGIENICKÝCH ZARIADENÍ A ŠATŇI, ÚPRAVA ŠPECIALIZOVANÝCH UČEBŇI SPOJENÁ ŠKOLA, Červenej armády 25, 036 01 Martin		
OBSAH:	PÔDORYS STRECHY - BÚRACIE PRÁCE		08