


PÔDORYS 1. POSCHODIA - 2.NP - NAVRHOVANÝ STAV

M 1: 100

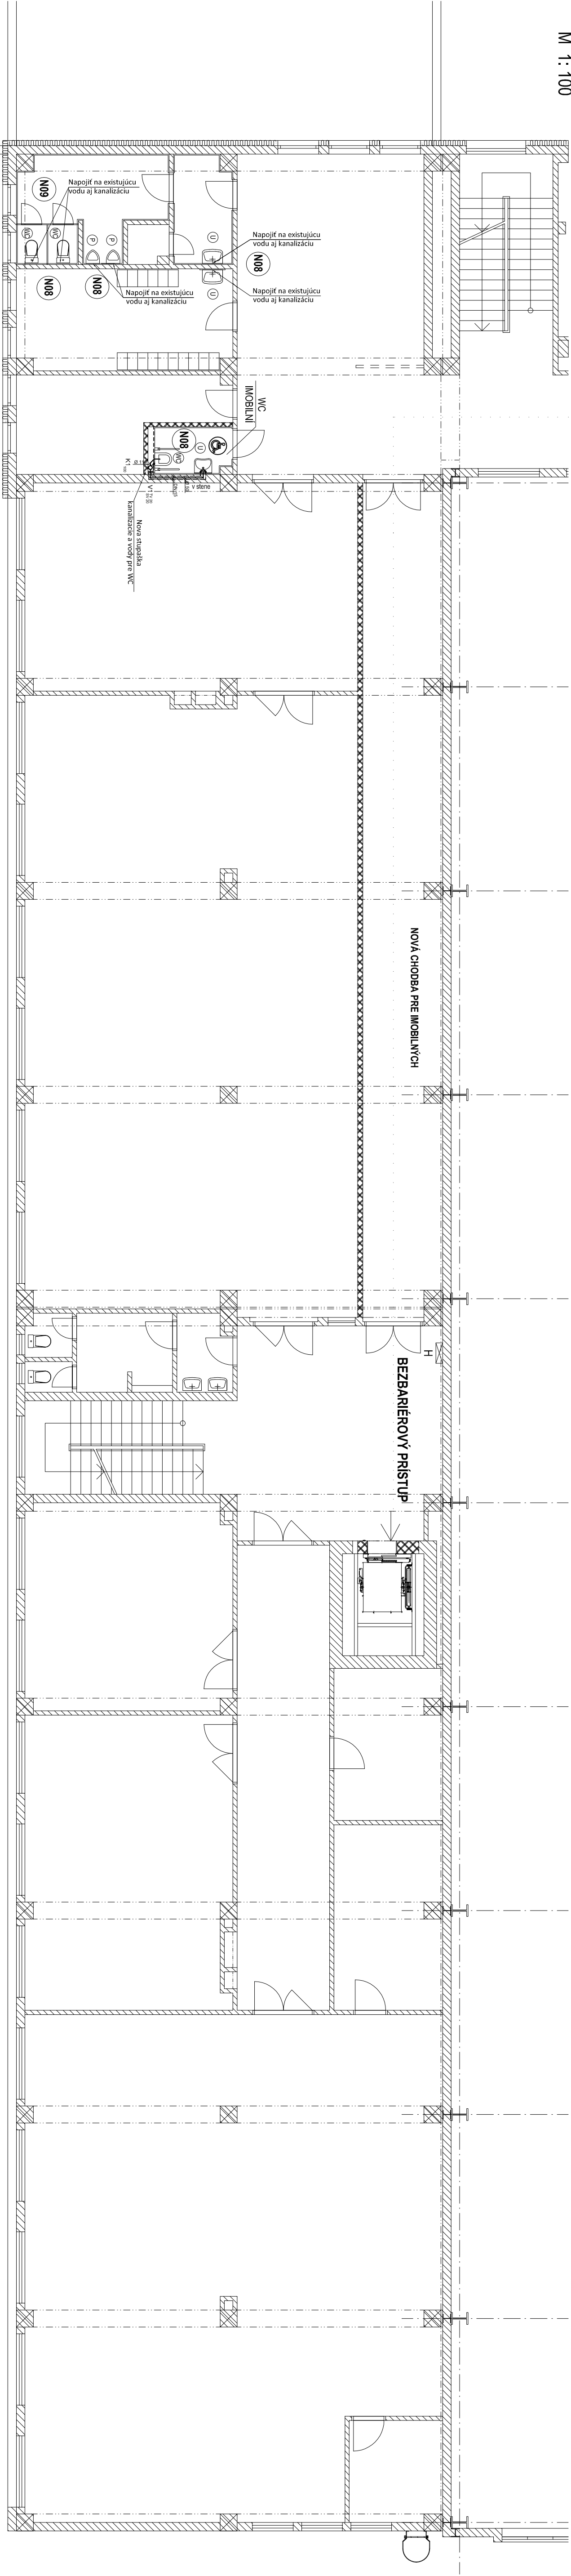

LEGENDA NOVÝCH KONŠTRUKCIÍ:

- N08 - NOVÉ ZARIADOVACIE PREDMETY
- N09 - NOVÉ WC KABINY - VYSOKOTLAKOVÝ LAMINÁT hr. 11 mm + ELOXOVANÝ HLINÍK
- N10 - NOVÉ SPROCHOVÉ KABINY - VYSOKOTLAKOVÝ LAMINÁT hr. 11 mm + ELOXOVANÝ HLINÍK

LEGENDA INŠTALÁCIÍ

- SPLAŠKOVÁ KANALIZÁCIA
- POTRUBIE STUDENEJ PITNEJ VODY
- POTRUBIE TEPLEJ VODY

AKTUALIZÁCIA MAREC 2017

Tento projekt je vyvíjaný na účely stavebného konania. Pre účely výstavby je potrebné doplniť PD (vyhotoviť realizáciu projektu) v súlade s 3. písmeno a - g Zákona č. 50/1976 Z.Z.
Rozmery uvedené v projekte je pri realizácii nutné prispôbiť reálnym podmienkam a nameraným vzťahom na stavbe!
Dobrá práca je prvým krokom k realizácii práce podľa požiadaviek STN a podľa technických výkresov a bezpečnostných predpisov.

Zodpovedný projektant	Ing. Ľubomír Bruncko	Autor projektu	Ing. arch. Igor Klein	Vypracoval	Ing. Ľubomír Bruncko
Názov projektu	Rekonštrukcia hygienických zariadení a šatní - SPOJENÁ ŠKOLA				
Miesto stavby	SPOJENÁ ŠKOLA, Černejová armády 25, 036 01 Martin				
Číslo parcely	KÚ-C 35/00/5, 35/00/7 k.ú. Martin				
Stavebník	ŽILINSKÝ SAMOSPRÁVNÝ KRAJ, Komenského 48, 011 09 Žilina				
Stavebný objekt	SPOJENÁ ŠKOLA - Stavebné úpravy				
Obsah výkresu	Pôdorys - 2NP - Navrhovaný stav				
Datum	03/2017				
Protieľa	Zdravotníctva				
Stupeň	P-SP				
Formát	A4				
Mierka	1:100				
Číslo výkresu	04				