


PÔDORYS 1. POSCHODIA - 2.NP - NAVRHOVANÝ STAV

M 1: 100

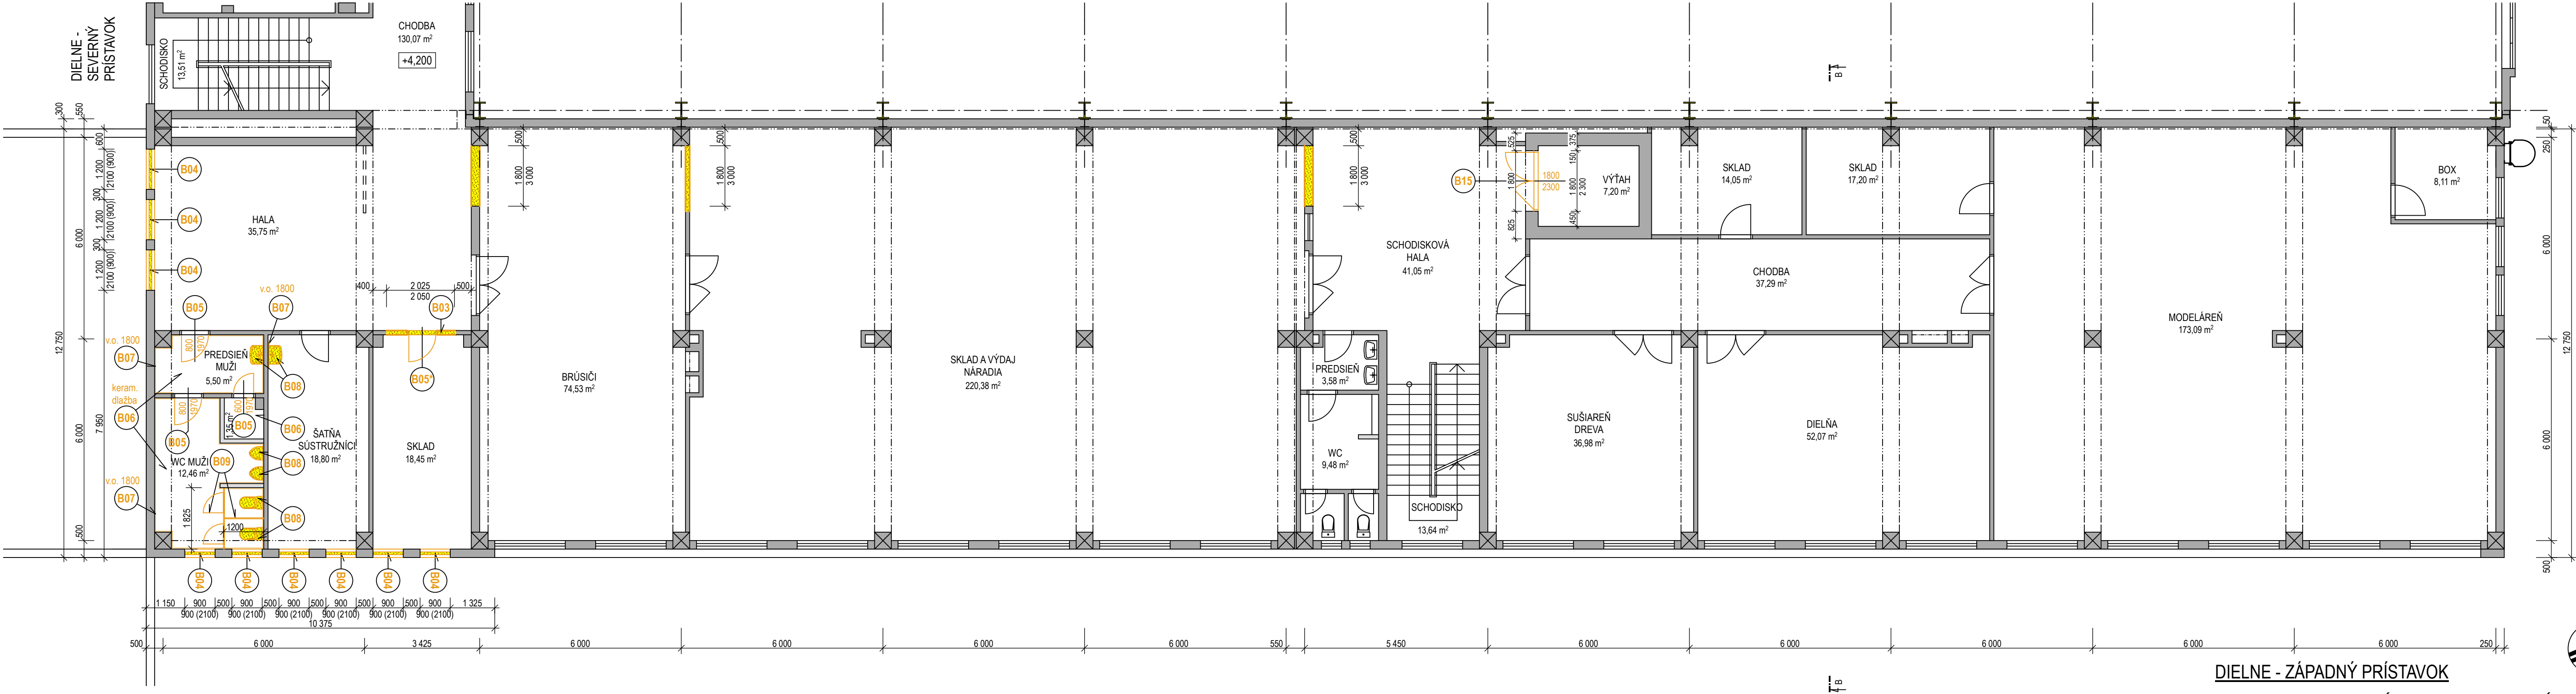

LEGENDA HMÔT:

- BÚRACIE PRÁCE
- OBVODOVÉ MURIVO Z TEHÁL DIEROVANÝCH METRICKÝCH CDm hr. 250 mm NA MALTU CEMENTOVÚ MC 50
- VNÚTORNÉ DELIACE PRIEČKY Z TEHÁL DIEROVANÝCH METRICKÝCH CDm hr. 125 mm na MVC 25 VNÚTORNÉ DELIACE PRIEČKY Z TEHÁL DUTINOVÝCH CD₁ hr. 100 mm na MC 50
- JESTVUJÚCE STĹPY 500 x 500 mm NOSNÉHO SKELETOVÉHO SYSTÉMU

LEGENDA BÚRACÍCH PRÁC:

- B01 - VYBÚRANIE MUROVANEJ PRIEČKY
- B01* - VYBÚRANIE MUROVANEJ PRIEČKY DO VÝŠKY 2400 mm
- B02 - VYBÚRANIE OTVORU PRE OKNO
- B03 - VYBÚRANIE OTVORU PRE DVERE
- B04 - ODSTRÁNENIE PÔVODNÉHO OKNA
- B05 - ODSTRÁNENIE PÔVODNÝCH DVERÍ
- B05* - ODSTRÁNENIE PÔVODNÝCH DVERÍ + ZÁRUBNE
- B06 - ODSTRÁNENIE NÁŠLAPNEJ VRSTVY PODLAHY
- B07 - ODSTRÁNENIE KERAMICKÉHO OBKLADU
- B08 - ODSTRÁNENIE ZARIADOVACÍCH PREDMETOV
- B09 - ODSTRÁNENIE PÔVODNÝCH WC KABÍN
- B10 - ODSTRÁNENIE OCELOVÝCH KONŠTRUKCIÍ ŠATNÍ
- B11 - ODSTRÁNENIE KONŠTRUKCIE MARKÍZY
- B12 - ODSTRÁNENIE DREVENEJ KONŠTRUKCIE ZÁDVERIA
- B13 - ODSTRÁNENIE OPLECHOVANIA ATIKY
- B14 - ODSTRÁNENIE STARÝCH RADIÁTOROV
- B15 - ODSTRÁNENIE STAREJ VÝTAHOVEJ KABÍNY A DVERÍ

AKTUALIZÁCIA
MAREC 2017



DIELNE - ZÁPADNÝ PRÍSTAVOK

PROJEKT PRE STAVEBNÉ POVOLENIE A REALIZÁCIU

Ing. Igor KLEIN		autorizovaný architekt	
MIERKA :	1: 100	DÁTUM :	marec 2017
AUTOR :	Ing. Igor KLEIN	ZODR. PROJEKTANT:	Ing. Igor KLEIN
VYPRACOVAL:	Ing. Igor KLEIN, Rastislav VARMECKÝ		
INVESTOR:	ŽILINSKÝ SAMOSPRÁVNÝ KRAJ, Komenského 48, 011 09 Žilina		
NÁZOV:	STAVEBNÉ ÚPRAVY - ZATEPLNIE OBVODOVÉHO A STREŠNÉHO PLÁŠŤA, VÝMENA OKIEN, REKONŠTRUKCIA HYGIENICKÝCH ZARIADENÍ A ŠATNÍ, ÚPRAVA ŠPECIALIZOVANÝCH UČEBNÍ SPOJENÁ ŠKOLA, Červenej armády 25, 036 01 Martin		
OBSAH:	PÔDORYS 1. POSCHODIA - 2.NP - BÚRACIE PRÁCE		25