


20.0

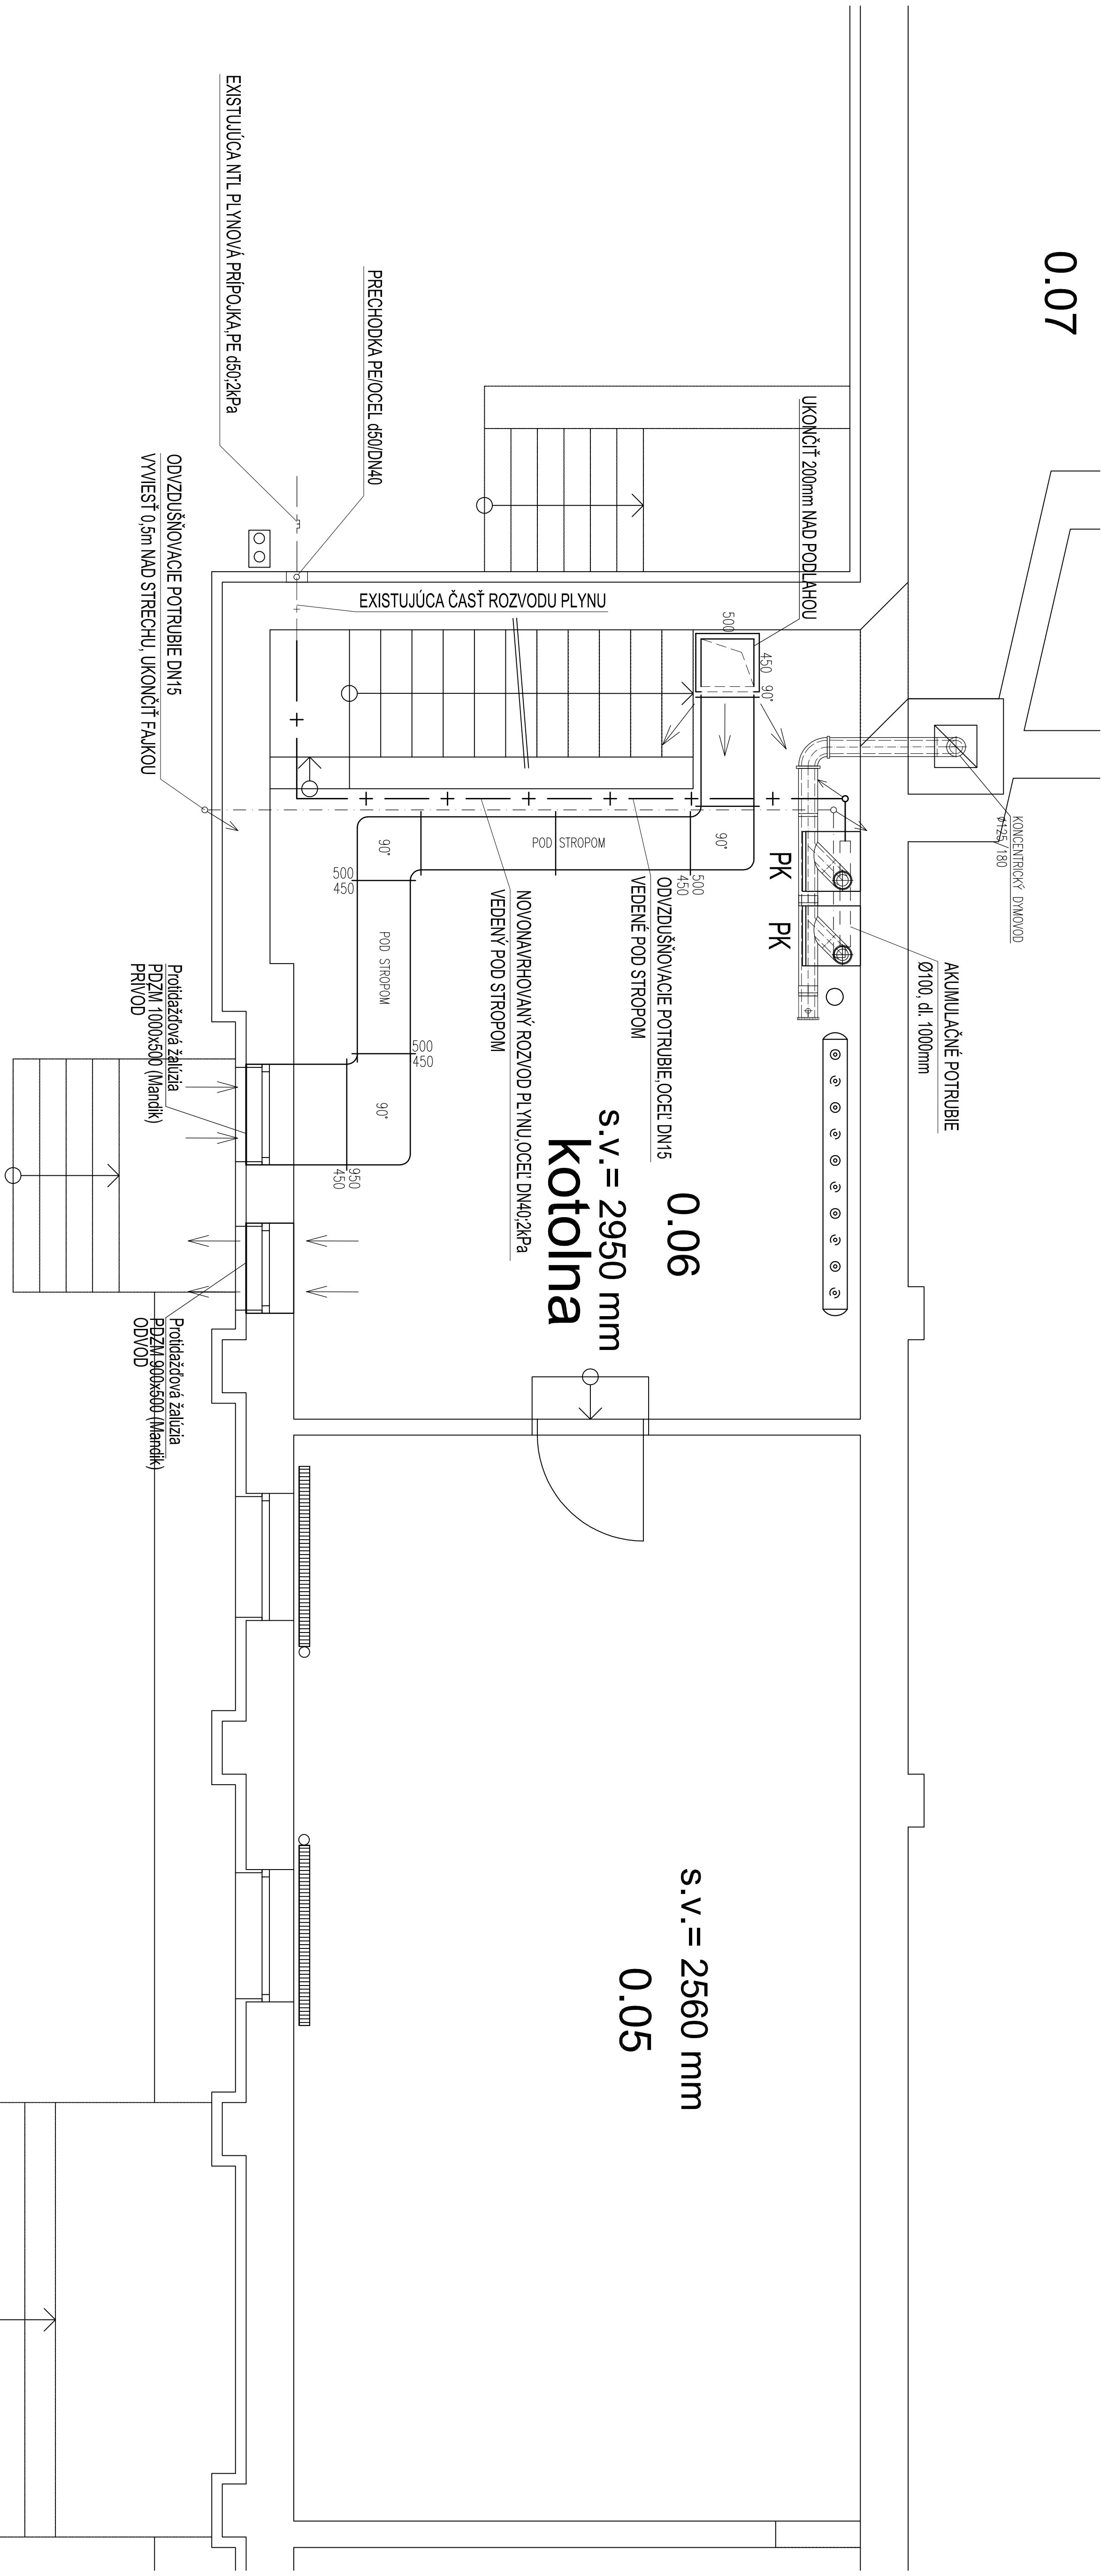


LEGENDA MIESTNOSTI:

ČÍSLO MIESTN.	ÚČEL MIESTNOSTI	PLOCHA [m ²]
0.01	Zádvorie	11,45
0.02	Sklad	8,80
0.03	Sklad	21,06
0.04	Posilovňa	55,37
0.05	Posilovňa	54,84
0.06	Plynová koloňňa	38,56
0.07	Sklad	22,06
0.08	WC	1,80
0.09	strojovňa VZT	70,63
0.10	WC	1,35
0.11	Priestor pod javiskom	19,08
0.12	Sklad	4,27

Číslo miestn.	Účel miestnosti	Plocha [m ²]
0.13	Lukostreľba	92,60
0.14	Sklad	4,92
0.15	CO kryt	17,16
0.16	CO kryt	14,72
0.17	CO kryt	22,42
0.18	CO kryt	12,51
0.19	CO kryt	14,79
0.20	CO kryt	16,76
0.21	CO kryt	12,51
0.22	CO kryt	7,92
0.23	CO kryt	3,75
0.24	CO kryt	2,97

ZARIADENIA

PK PLYNOVÝ KONDENZAČNÝ KOTOL WOLF CGB-75 (18,2-70,1kW); 7,77 m³h - 2ks

 revision/zmeny :			
date/datum	revision/zmena	vypracoval/elaborated by	kontroloval/checked by
profesion/profesião :			
vypracoval: elaborated by:	Ing. Ján KRAČÍ	 ž ilina Projekt, s.r.o. Karpátská 8442/9a, 010 08 Žilina e-mail: ztinproje@tiscali.com e-mail: ztinproje@tinproje.sk mobil: 0905 560 242	
zodpovedný projektant: RESP PROJECT ENGINEER:	Voľka PONECHALOVÁ		
kontroloval: checked by:	Martin MATUŠEK		
stupeň: level:	REALIZAČNÝ PROJEKT		
	ZÁK. ČÍSLO: 089-17-ZP	PLYNŠTÁLACIA	

HLAVNÝ PROJEKTANT: PROJECT MANAGER:		AUTOR: AUTHOR:	
Ing. Vladimír GOLIS		Ing. Marek BABUŠIK	
INVESTOR: INVESTOR:	Mestský úrad Veľké Kapušany, sídl. L.N.Tolstého č.1		
PARCELA: PARCEL OF LAND:	1747/7	MESTO STAVBY: LOCATION BUILDING:	k.ú. Veľké Kapušany
PROJEKT: PROJECT:	Rekonštrukcia mestského kultúrneho		
strediska, Veľké Kapušany			
OBJEKT: OBJECT:	Mestské kultúrne stredisko		
OSBAH VYKRESLU: NAME DESIGN:	PÓDORYS 1.PP		
		MIERKA: SCALE:	1:50
		PROJEKT: PROJECT:	09-17-2P
		DATUM: DATE:	3/2017
		OSLO VYKRESIL: DRAWING No.:	
		FORMÁT: FORMAT:	6 A4
		PL-01	