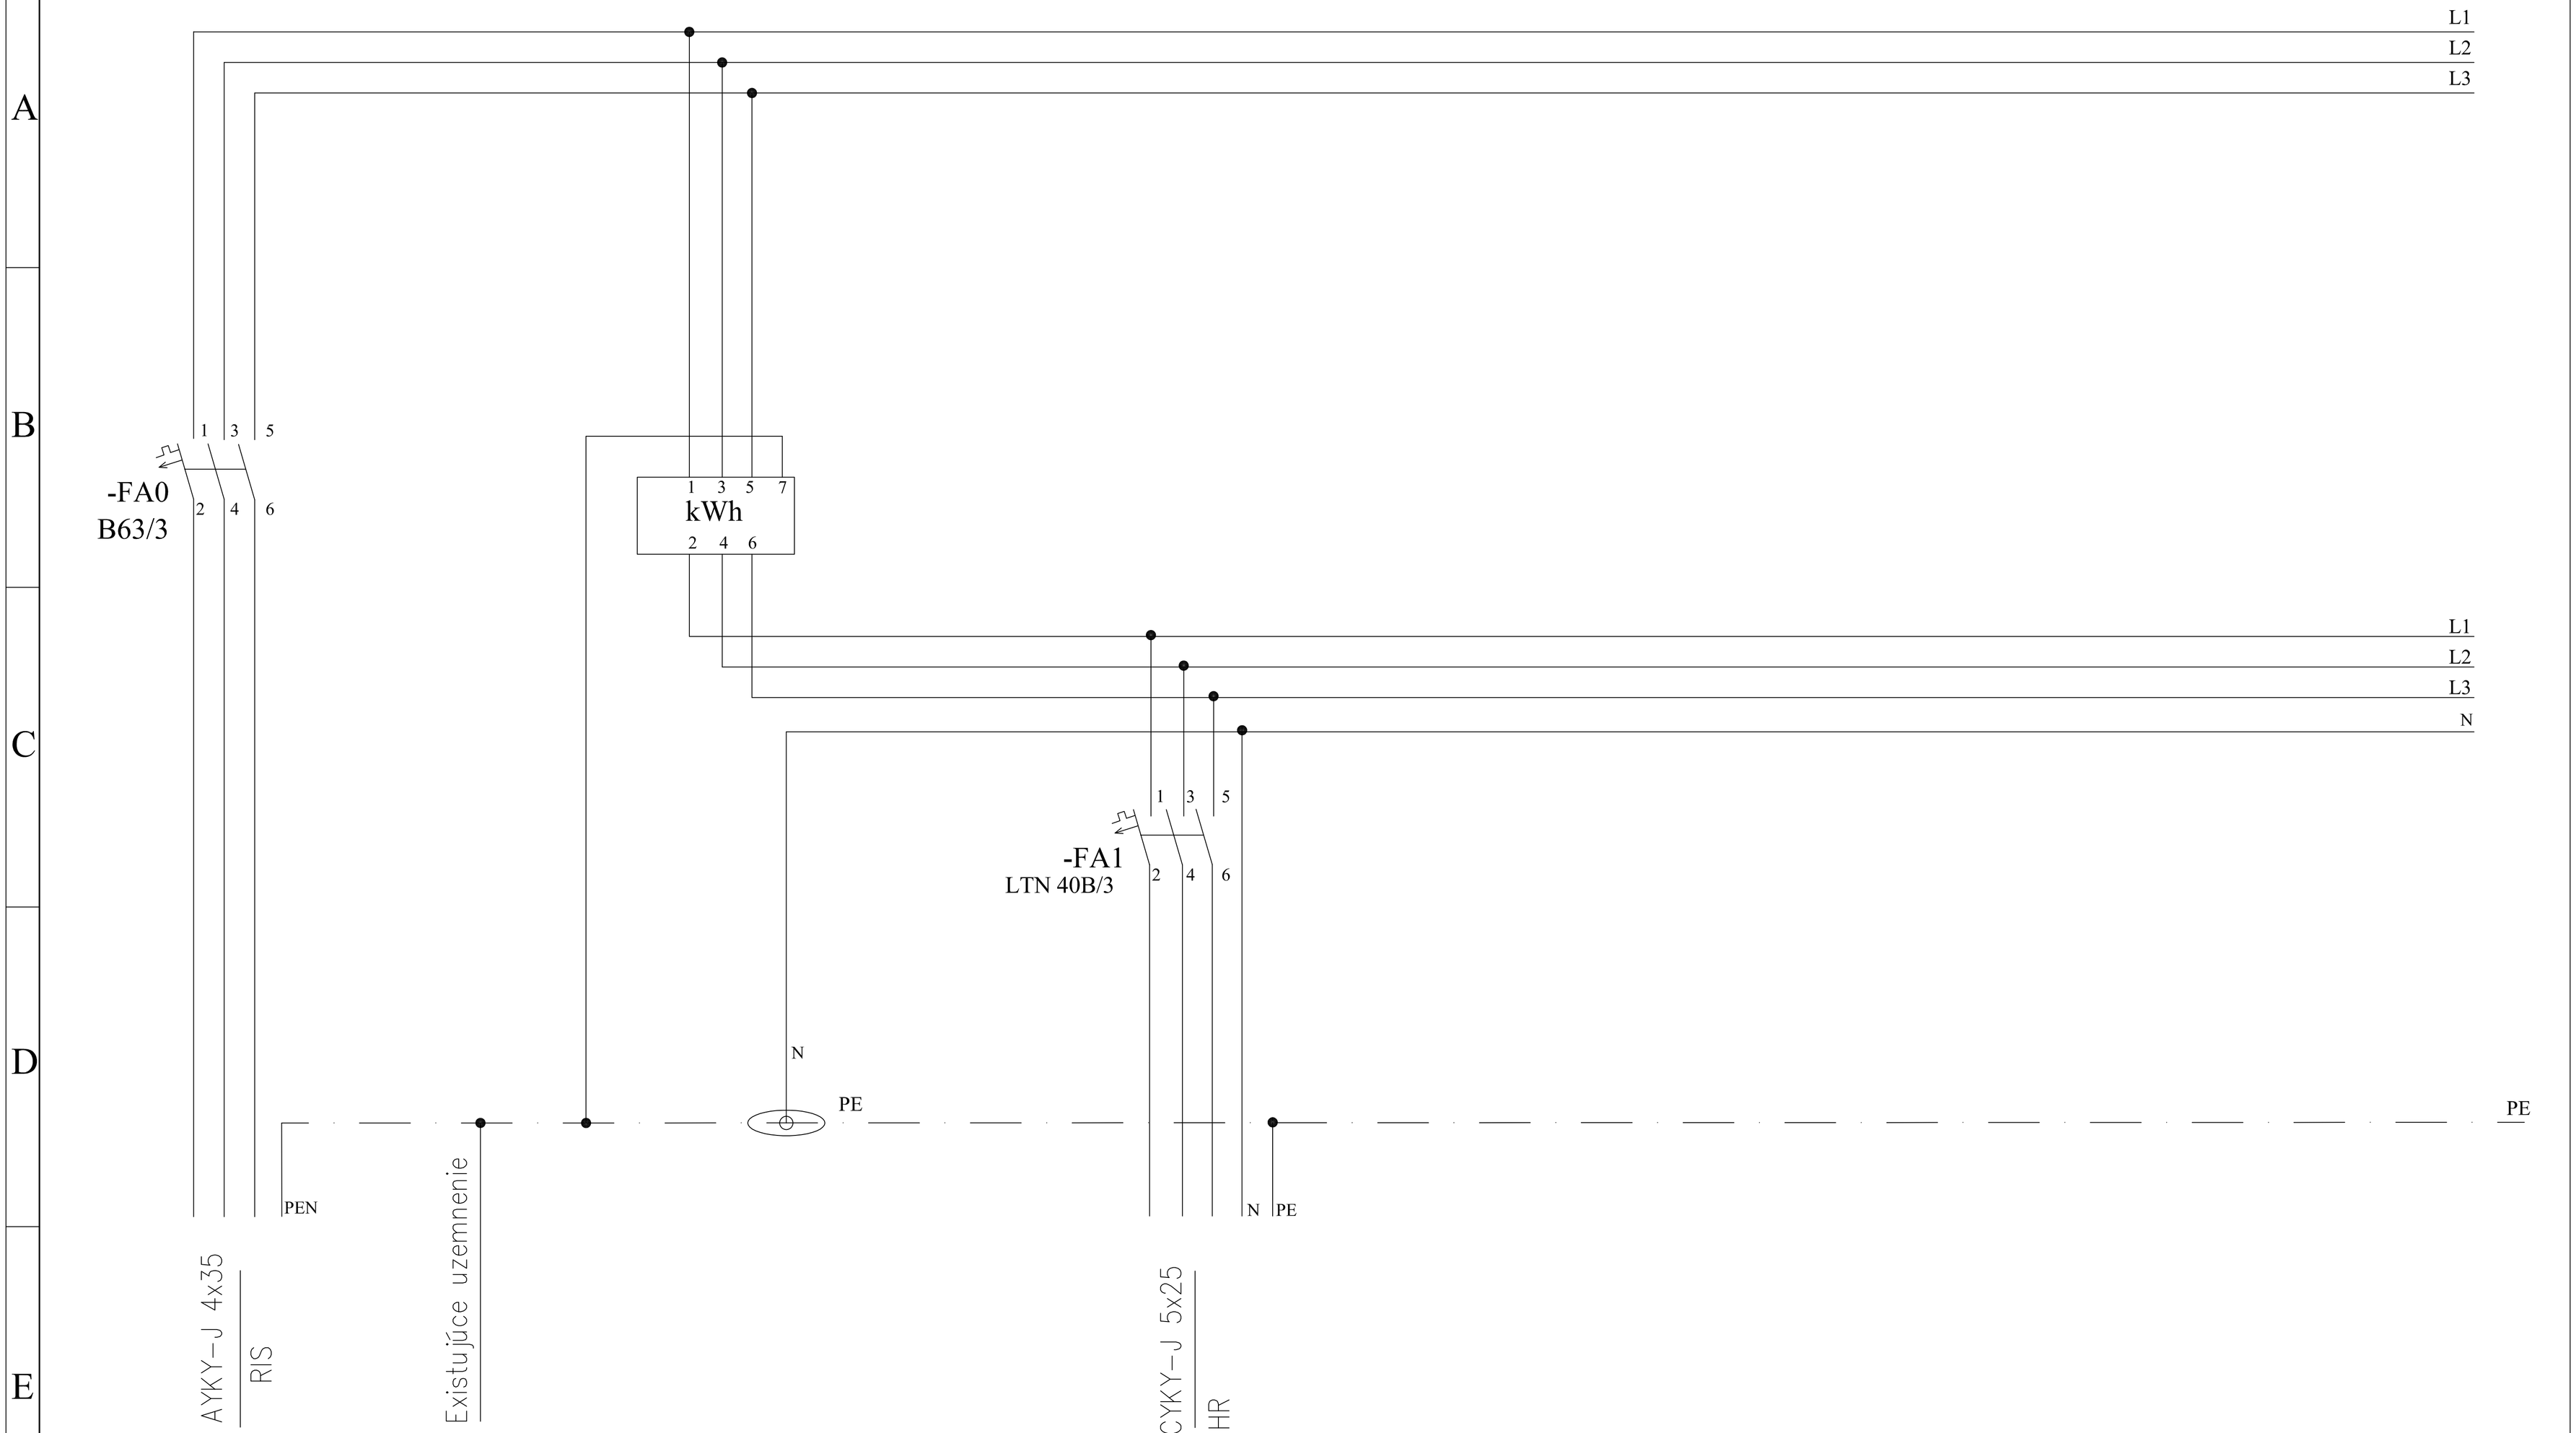

					dátum:	03/2017
					sprac.:	Ing.Holub
					kontr.:	
Index	Revision	dátum	meno	kontr		

Stavba: Rekonštrukcia mestského kultúrneho strediska, Veľké Kapušany

Objekt:

Výkres: Rozvádzač RE

ING. PAVOL HOLUB
Evidenčné číslo osvedčenia
0211/2/2010-EZ-P-EI-A,B

časť: RP

list 2 z 2

č.výkresu: E-04