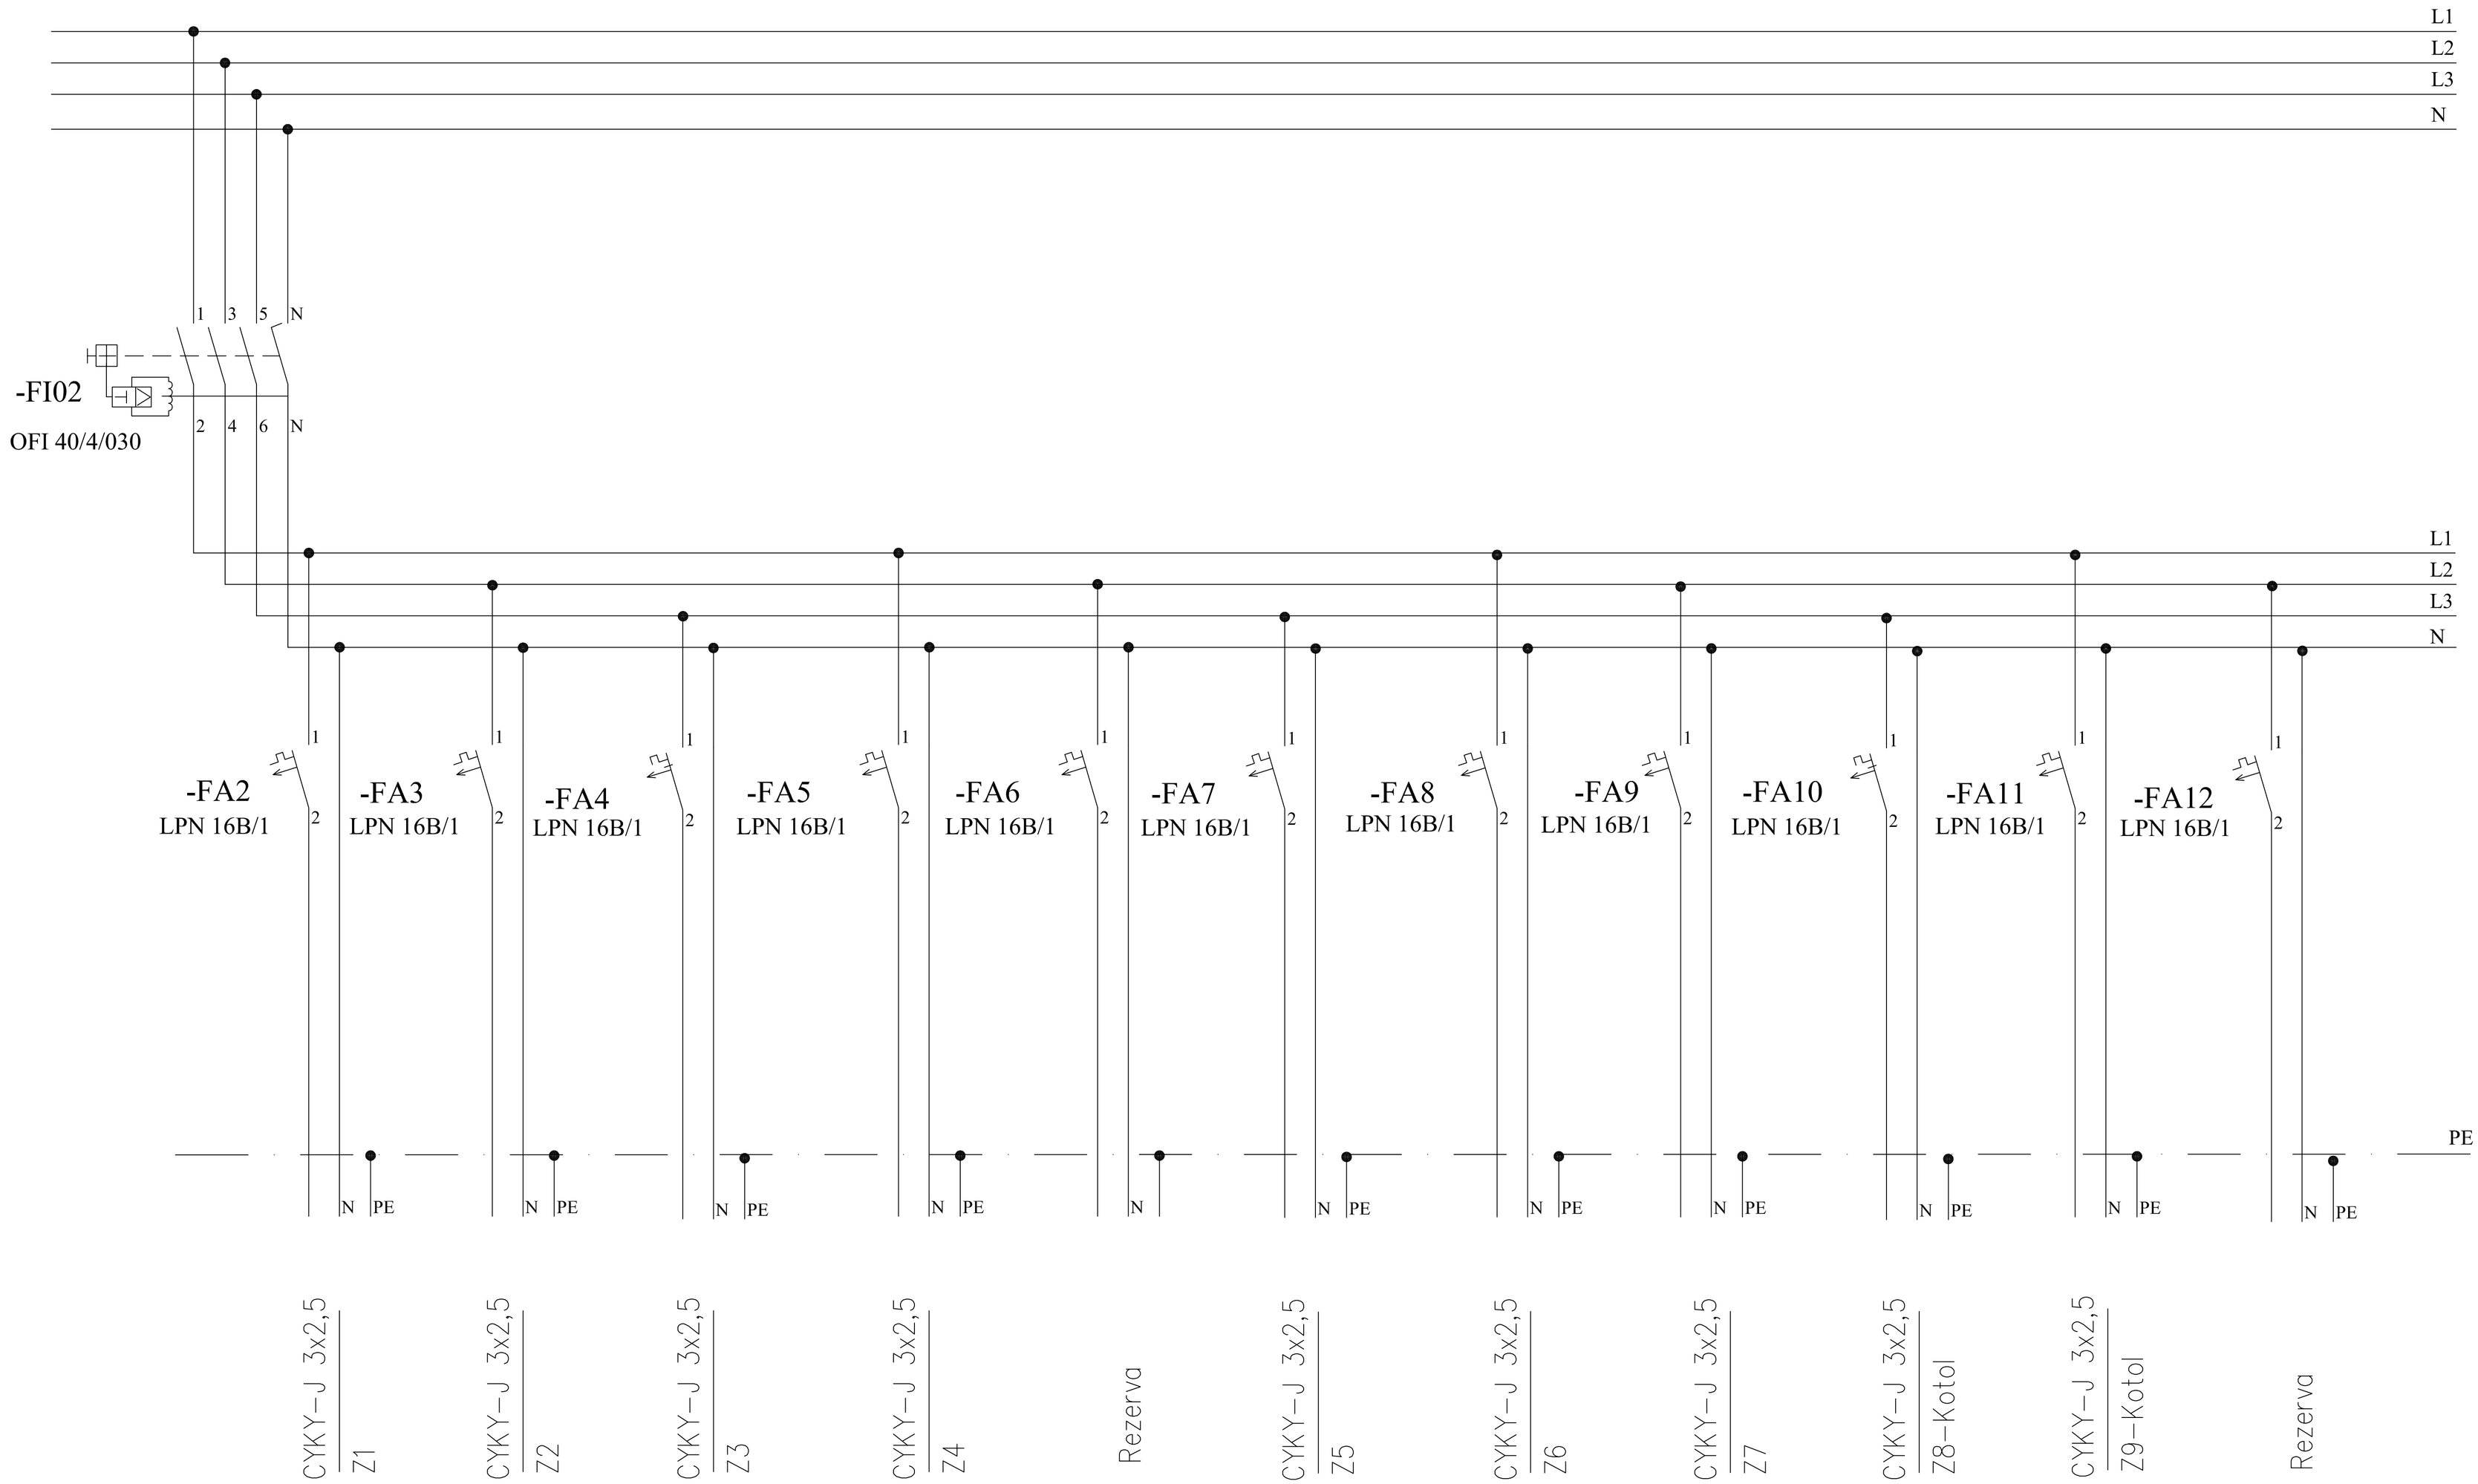

Index	Revision	dátum	meno	kontr		
					dátum:	03/2017
					sprac.:	Ing.Holub
					kontr.:	

Stavba: Rekonštrukcia mestského kultúrneho strediska, Veľké Kapušany

Výkres: Rozvádzač RS01

ING. PAVOL HOLUB
Evidenčné číslo osvedčenia
0211/2/2010-EZ-P-EI-A,B

časť: SP

list 3 z 4

č.výkresu: E-06