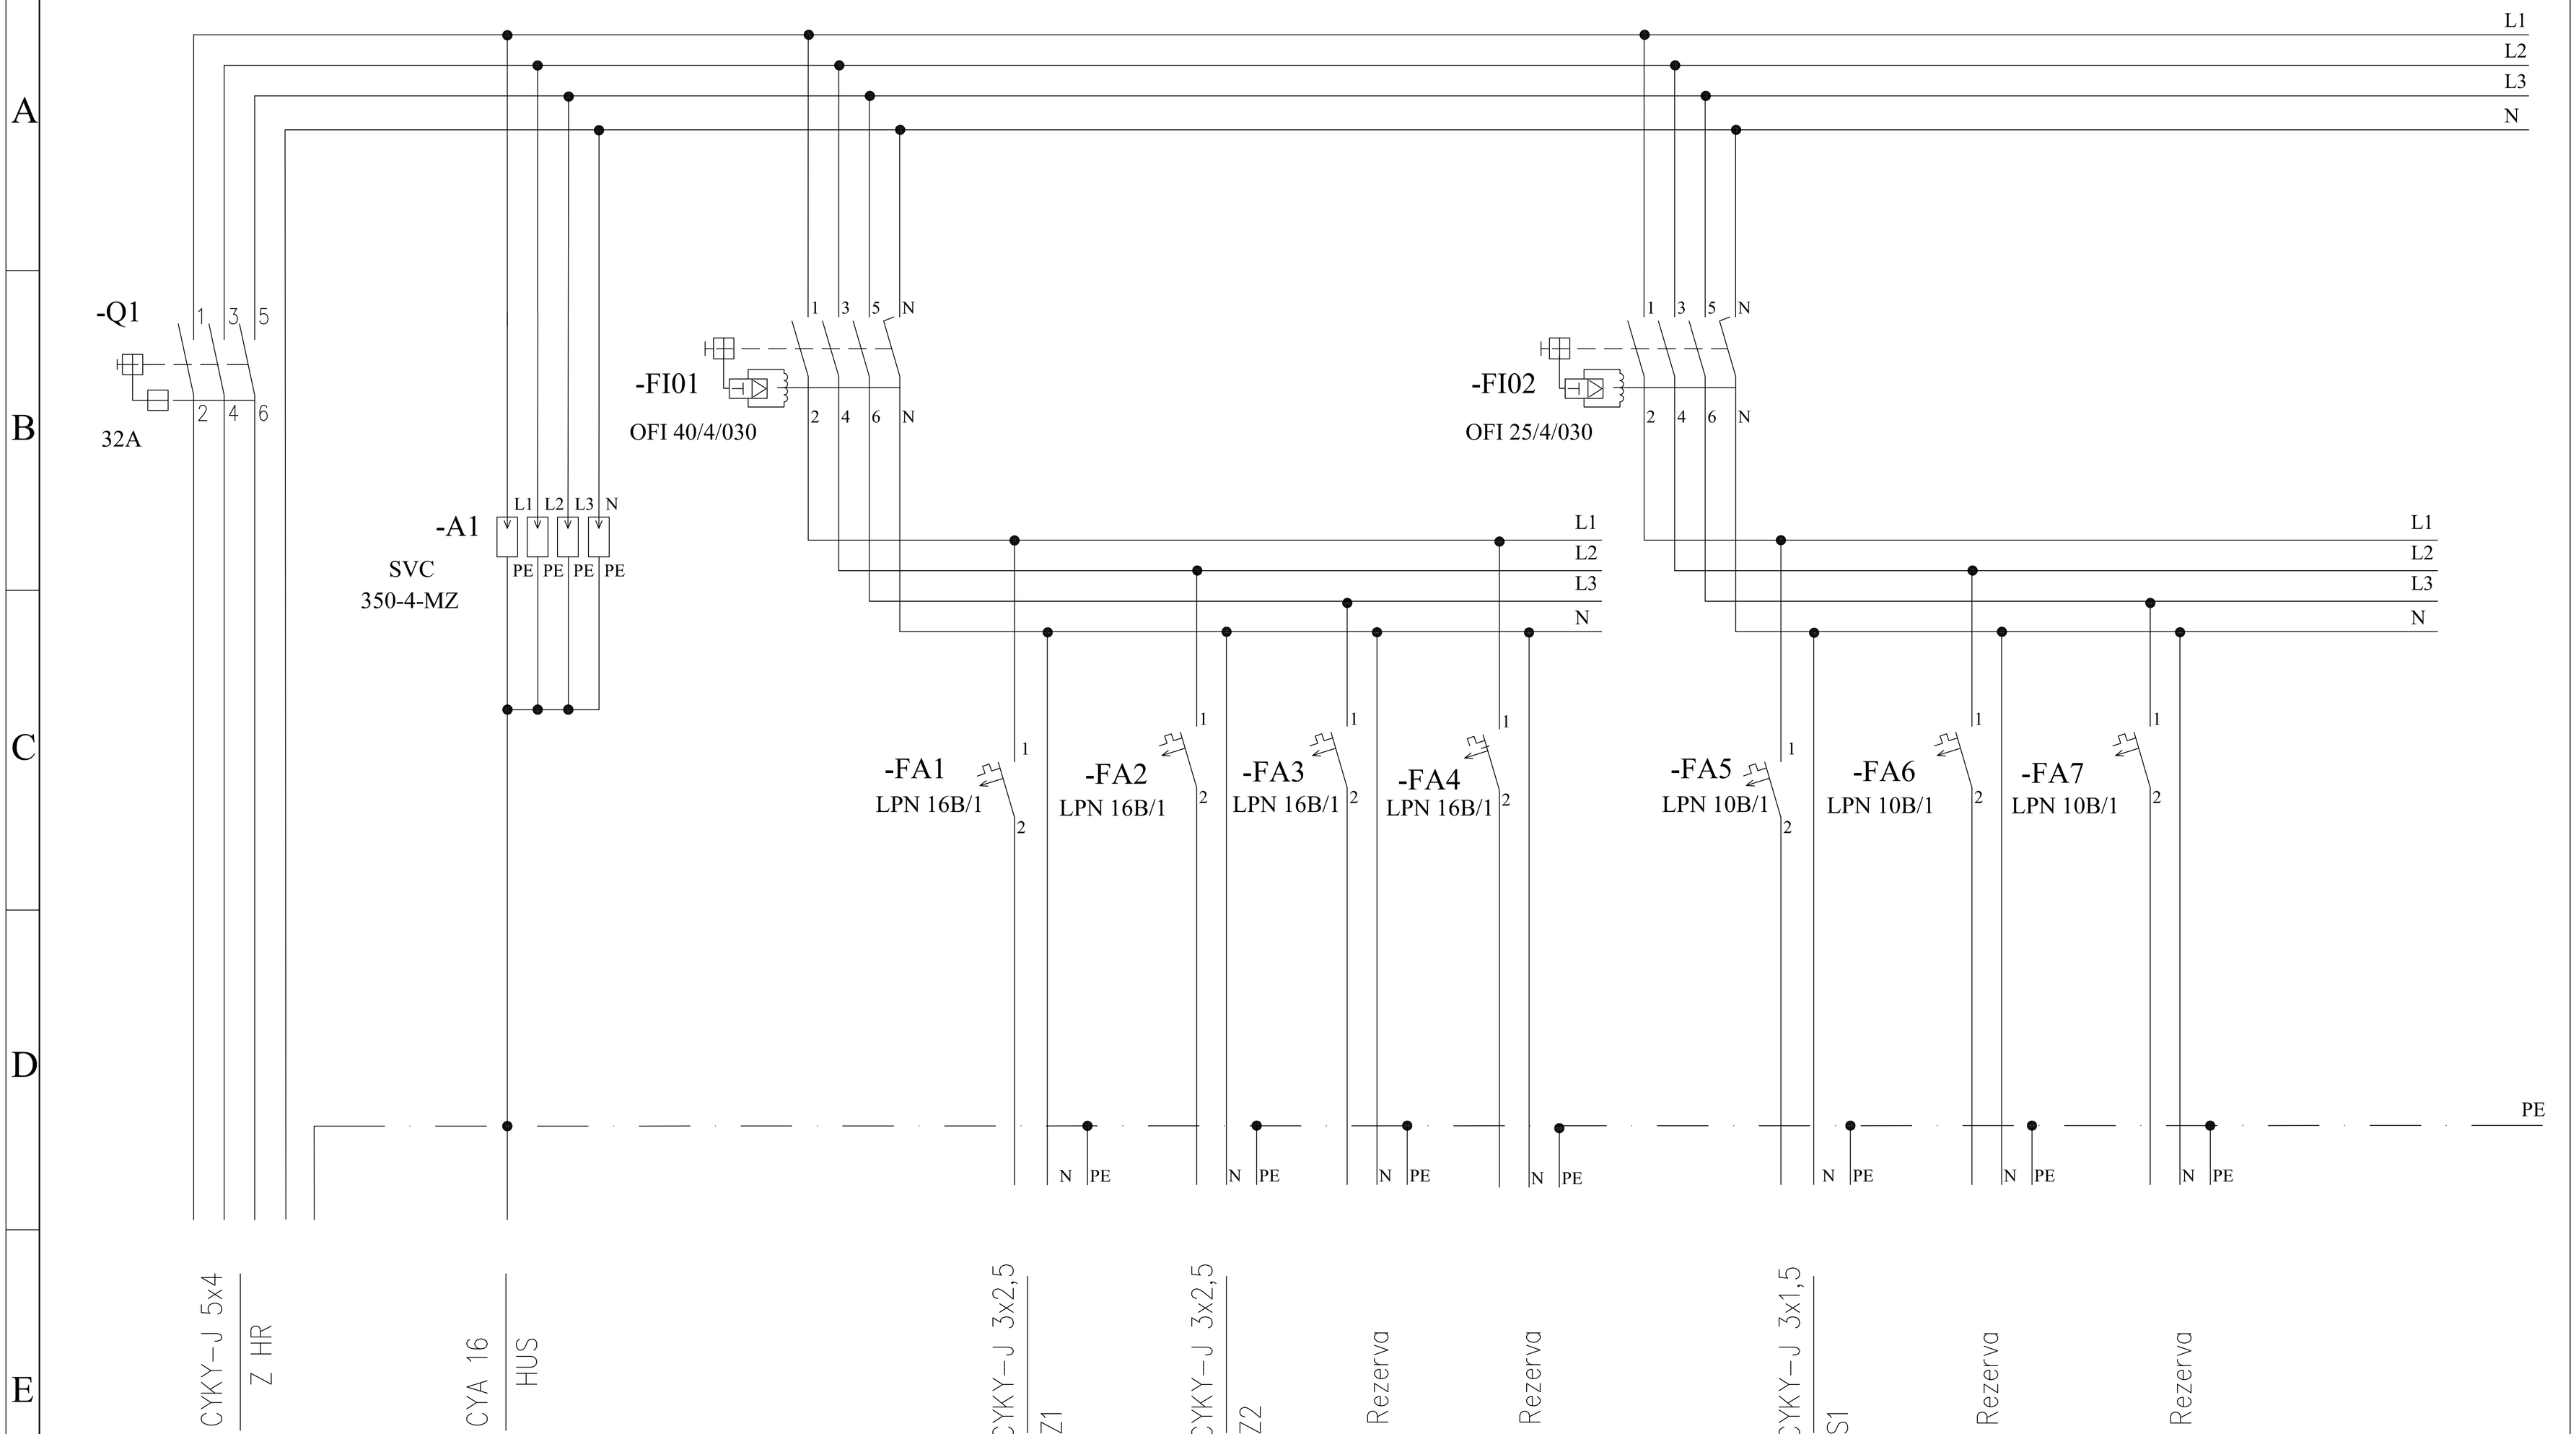

					dátum:	03/2017
					sprac.:	Ing.Holub
					kontr.:	
Index	Revision	dátum	meno	kontr		

Stavba: Rekonštrukcia mestského kultúrneho strediska, Veľké Kapušany

Výkres: Rozvádzač RS1.4

ING. PAVOL HOLUB

Evidenčné číslo osvedčenia

0211/2/2010-EZ-P-EI-A,B

časť: SP

list 2 z 2

č.výkresu: E-10