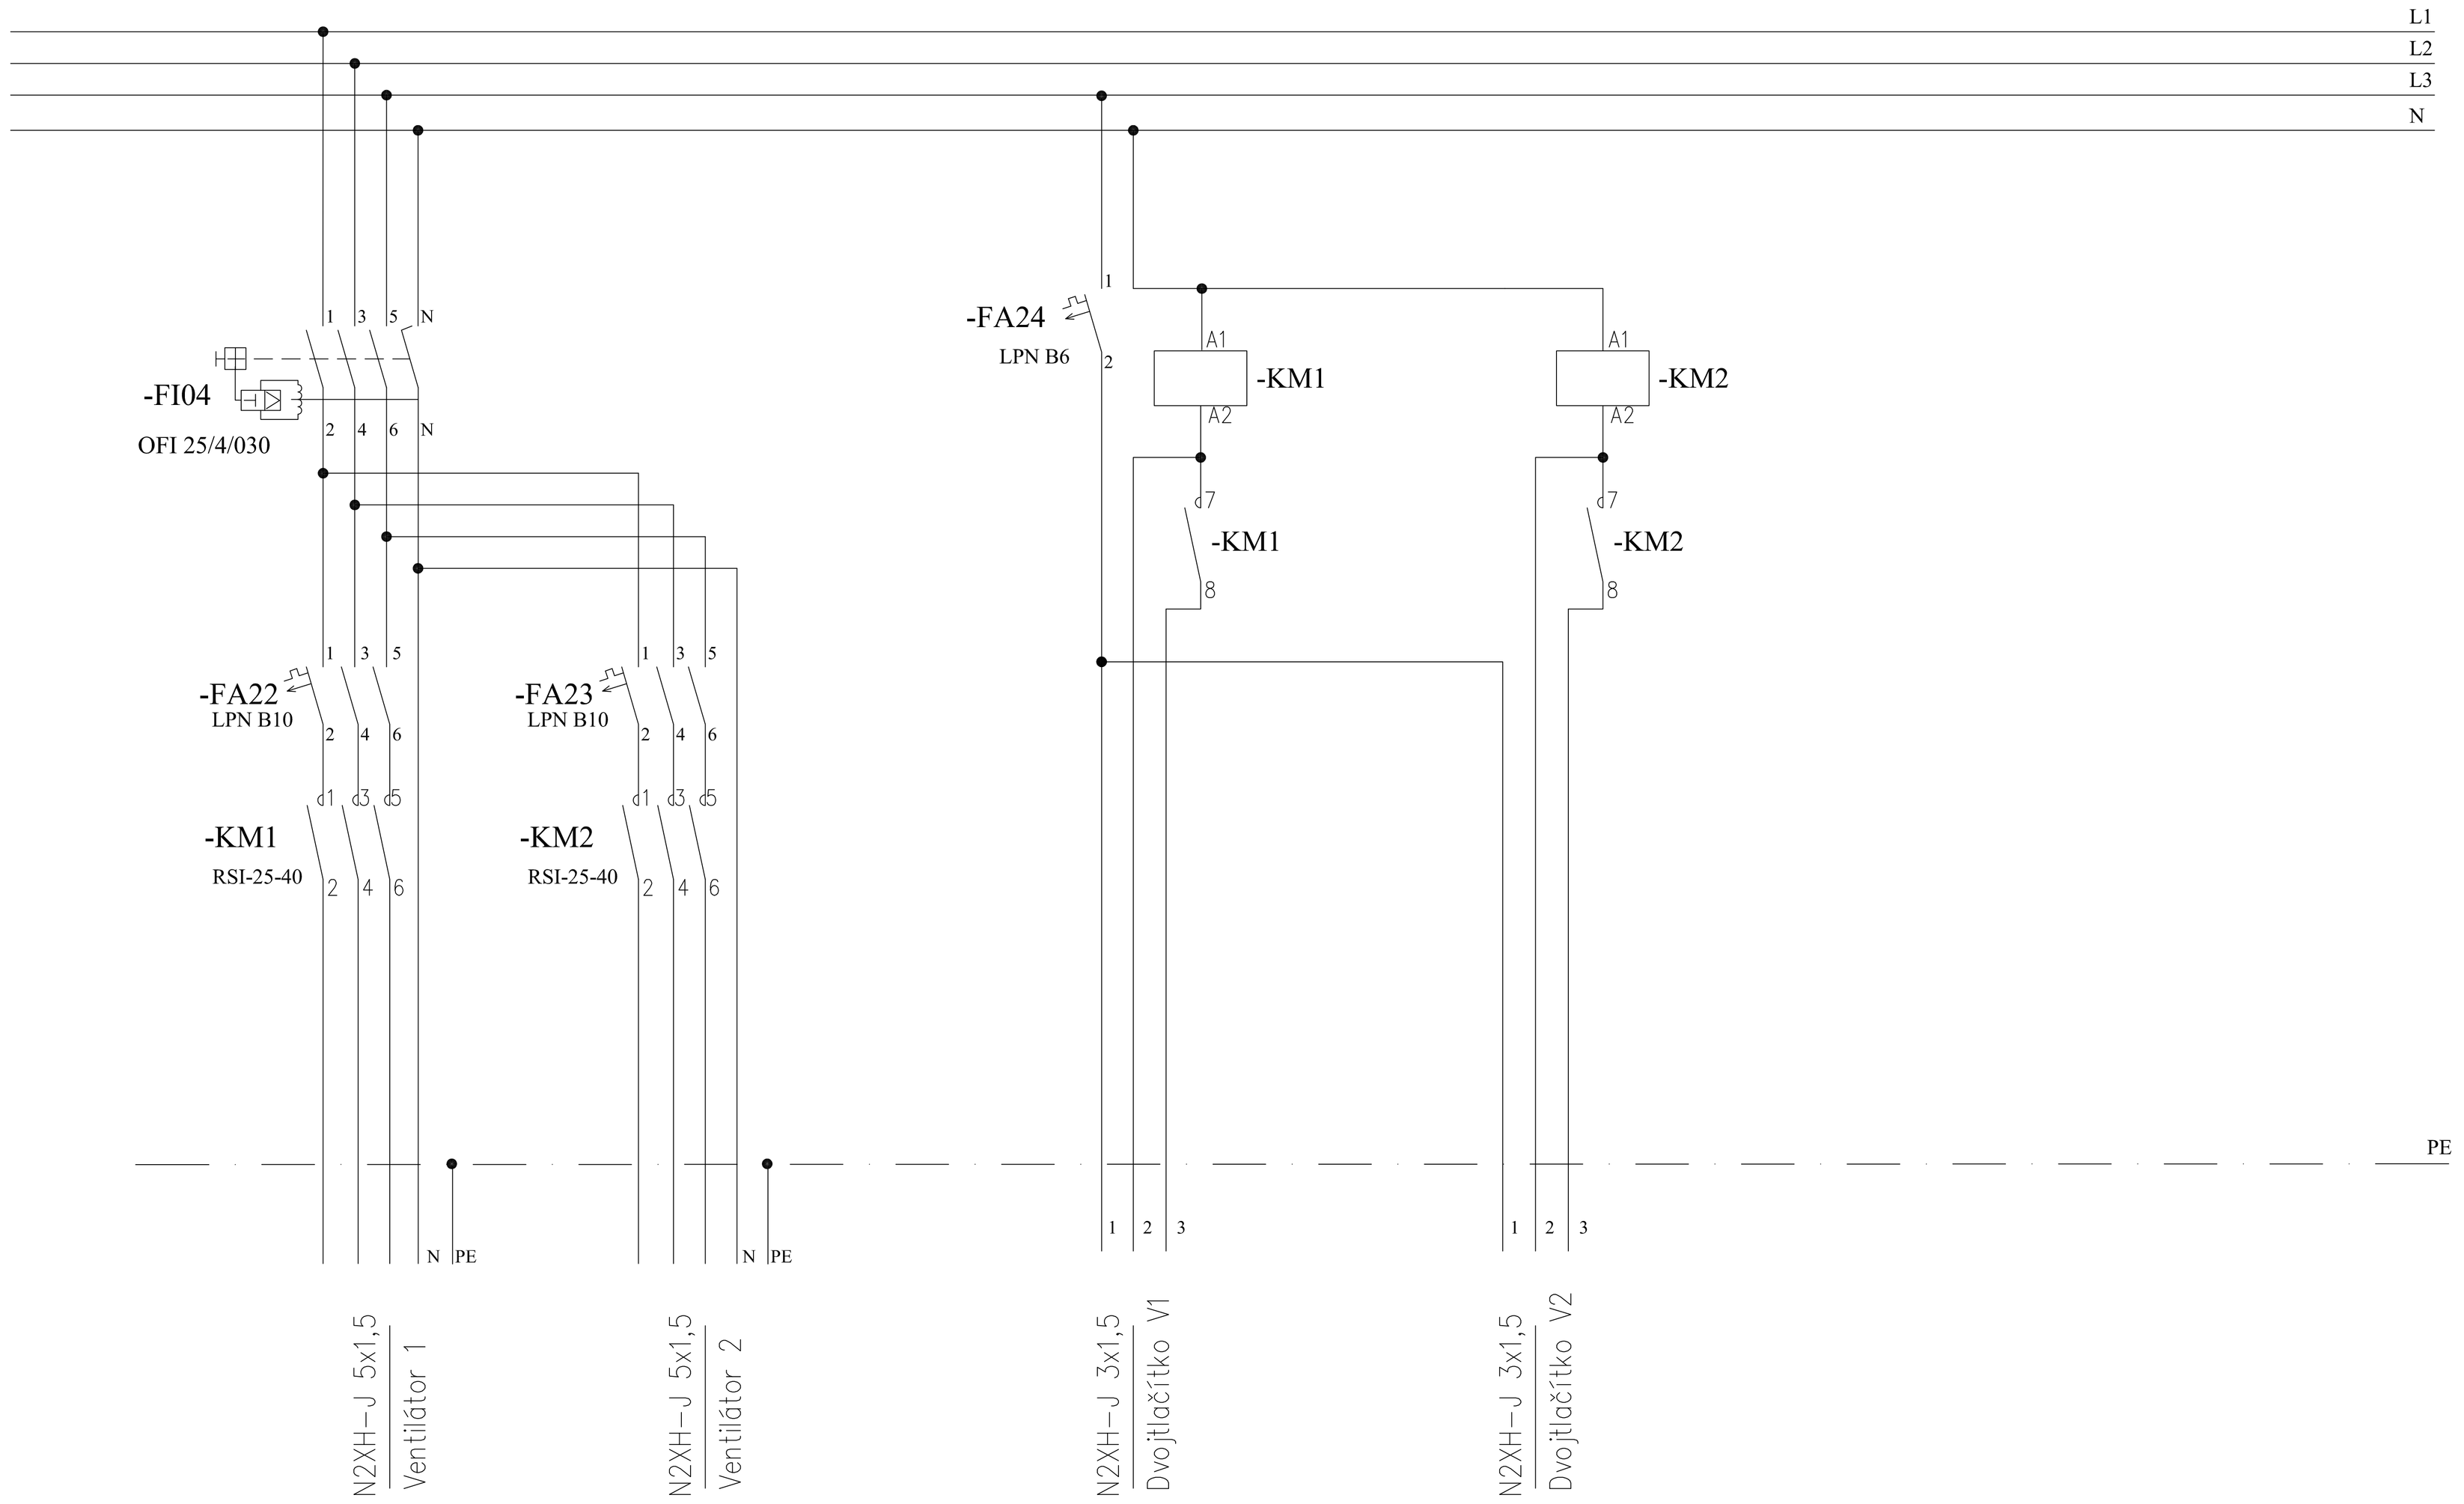


| | | | | | | |
|---|---|---|---|---|---|---|
| | | | | | dátum: | 03/2017 |
| | | | | | sprac.: | Ing.Holub |
| | | | | | kontr.: | |
| | | | | | | |
| Index | Revision | dátum | meno | kontr | | |

Stavba: Rekonštrukcia mestského kultúrneho strediska, Veľké Kapušany

Výkres: Rozvádzač RS2.1

ING. PAVOL HOLUB
Evidenčné číslo osvedčenia
021/2/2010-EZ-P-EI-A,B

časť: SP

list 4 z 5

č.výkresu: E-13